


- 色:メーカー指定色
  - 塗装:ウレタン樹脂塗装(特記のある場合を除く)
  - 支柱:アルミニウム/紛体塗装
  - テッキ:スチール/電気亜鉛メッキ
  - 遊具アイテムのフレーム:スチール/電気亜鉛メッキ/地際部鋼材補強溶接
  - スライダー:ポリエチレン回転成形品
  - スパイラルスライダー支柱:スチール/溶融亜鉛メッキ/無塗装
  - スライダー終端脚部:スチール/溶融亜鉛メッキ/無塗装
  - アンカーボルト:スチール/溶融亜鉛メッキ/無塗装


- 設置する上で、安全領域を確保すること。
  - 積雪について、本製品は一般地域(積雪1m未満)を基準とする。  
1m以上積雪する場合は、除雪または雪囲い等を施すこと。
  - ISO 9001:2015認証取得企業の製品とする。
  - 遊具の安全に関する規準JPFA-SP-S:2024に適合した製品とする。
  - (一社)日本公園施設業協会 SPマーク表示認定企業の製品とする。
  - (一社)日本公園施設業協会 団体賠償責任保険に加入した製品とする。
  - 本製品の設計図面の変更、模倣を禁止する。
  - 内田工業(株)製品、または同等以上とする。
  - マットは別売とする。

## 平面図


	設計 条件	基準風速 34 m/s 以下	地耐力 長期 50 kN/m <sup>2</sup> 短期 100 kN/m <sup>2</sup>	弊社までご相談ください ※ 左記に適合しない場所に設置する場合 ※ 地表面粗度区分Ⅲ以外の場合 ※ 多雪地域に設置する場合	メモ	名称 キッズコンビ 図番 AC-1136	頁 1/3 用紙 A3 縮尺 1:60
日付	2025. 2. 1						

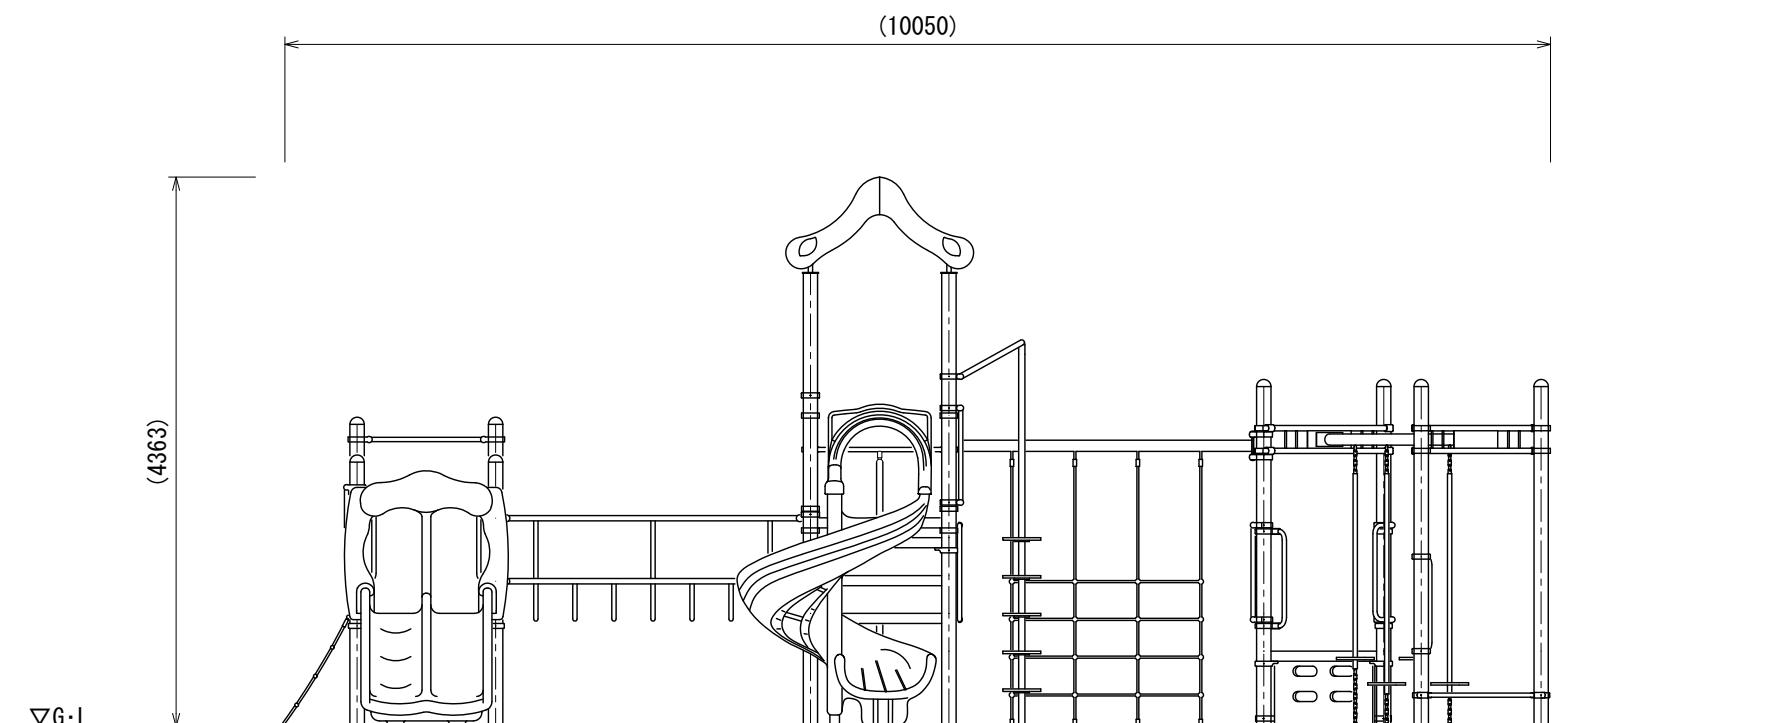


A立面図

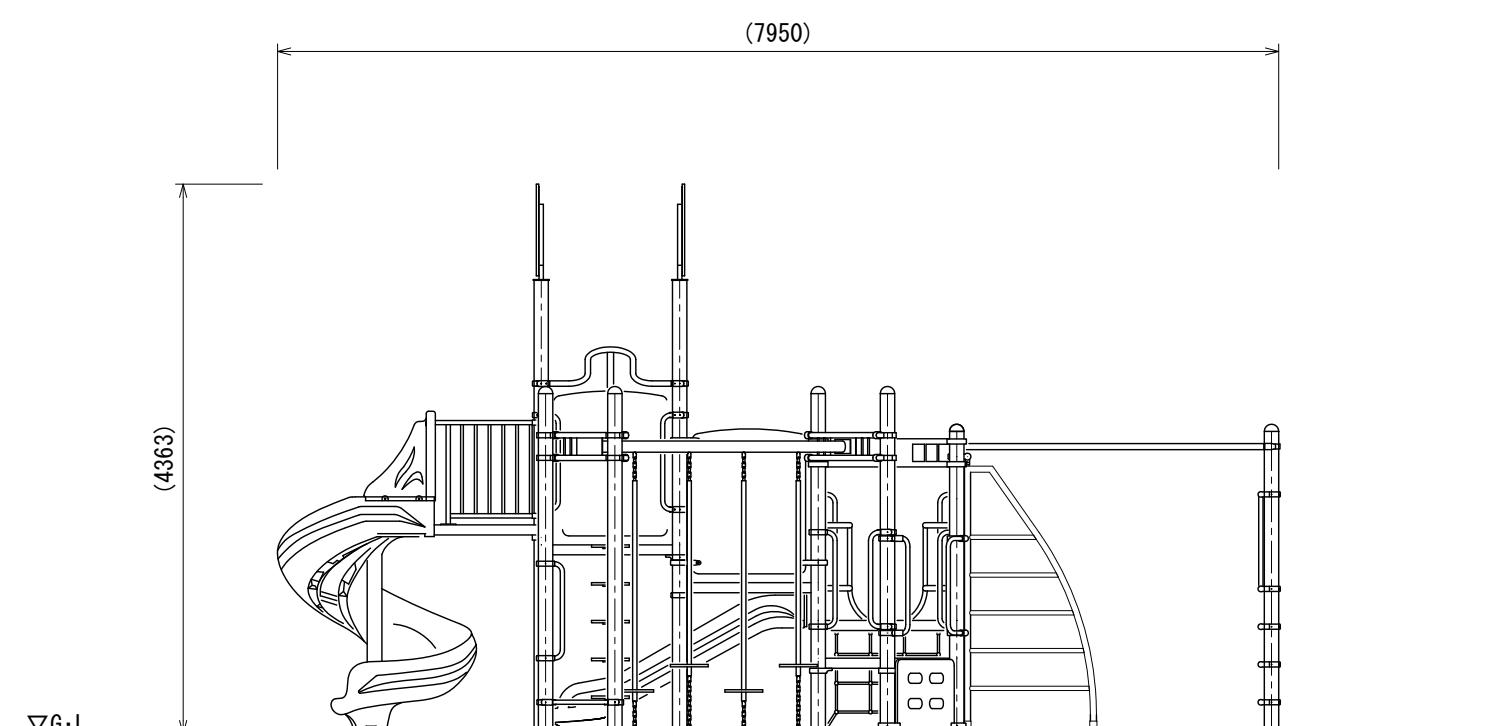

B立面図

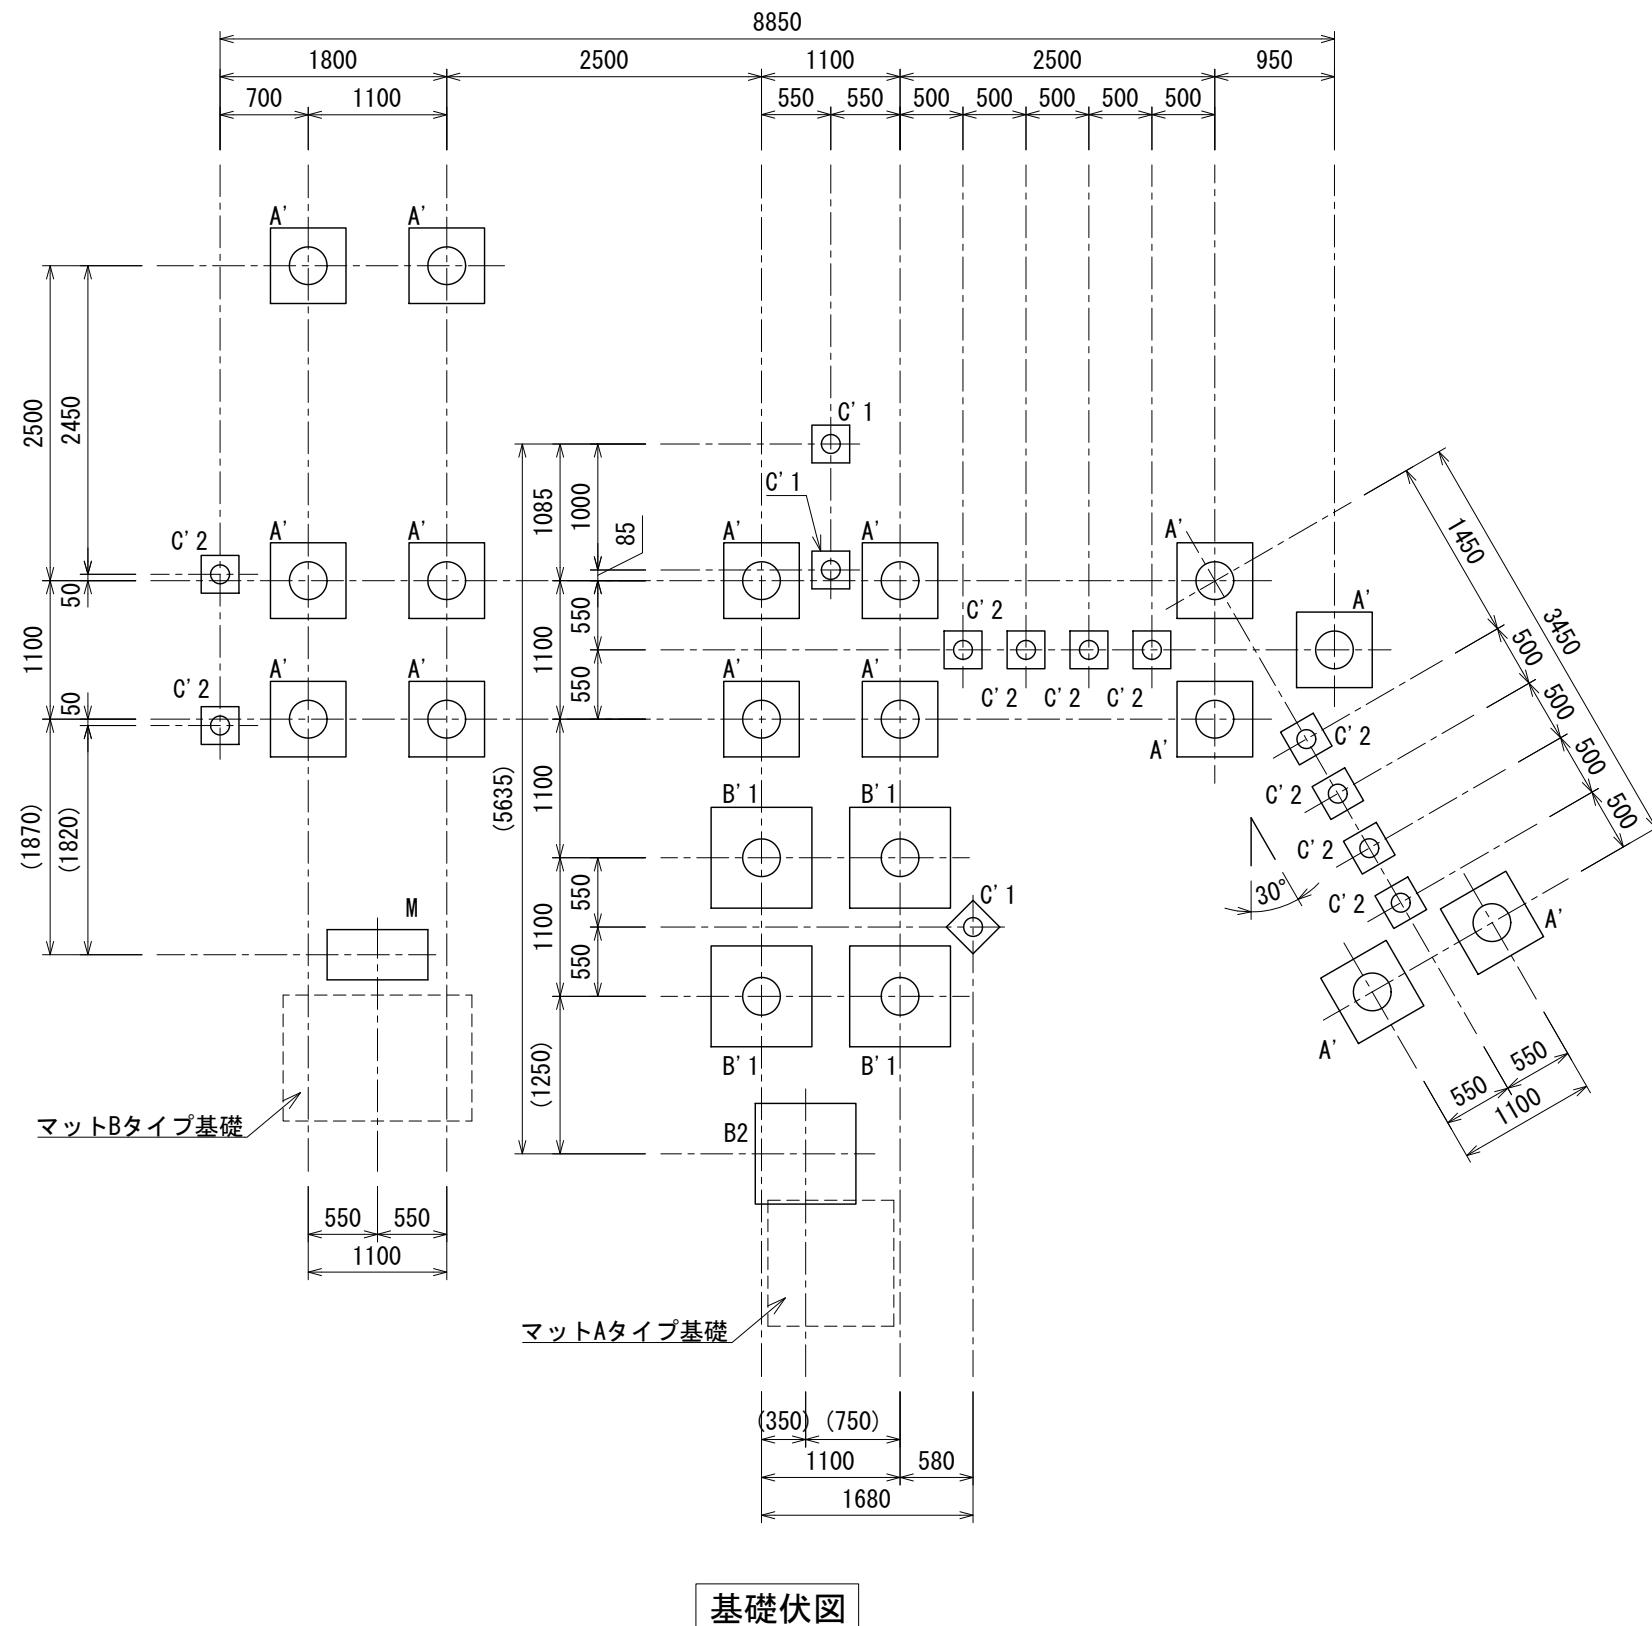

基礎數	
A'	15
B' 1	4
C' 1	3
C' 2	10
B2	1
M	1

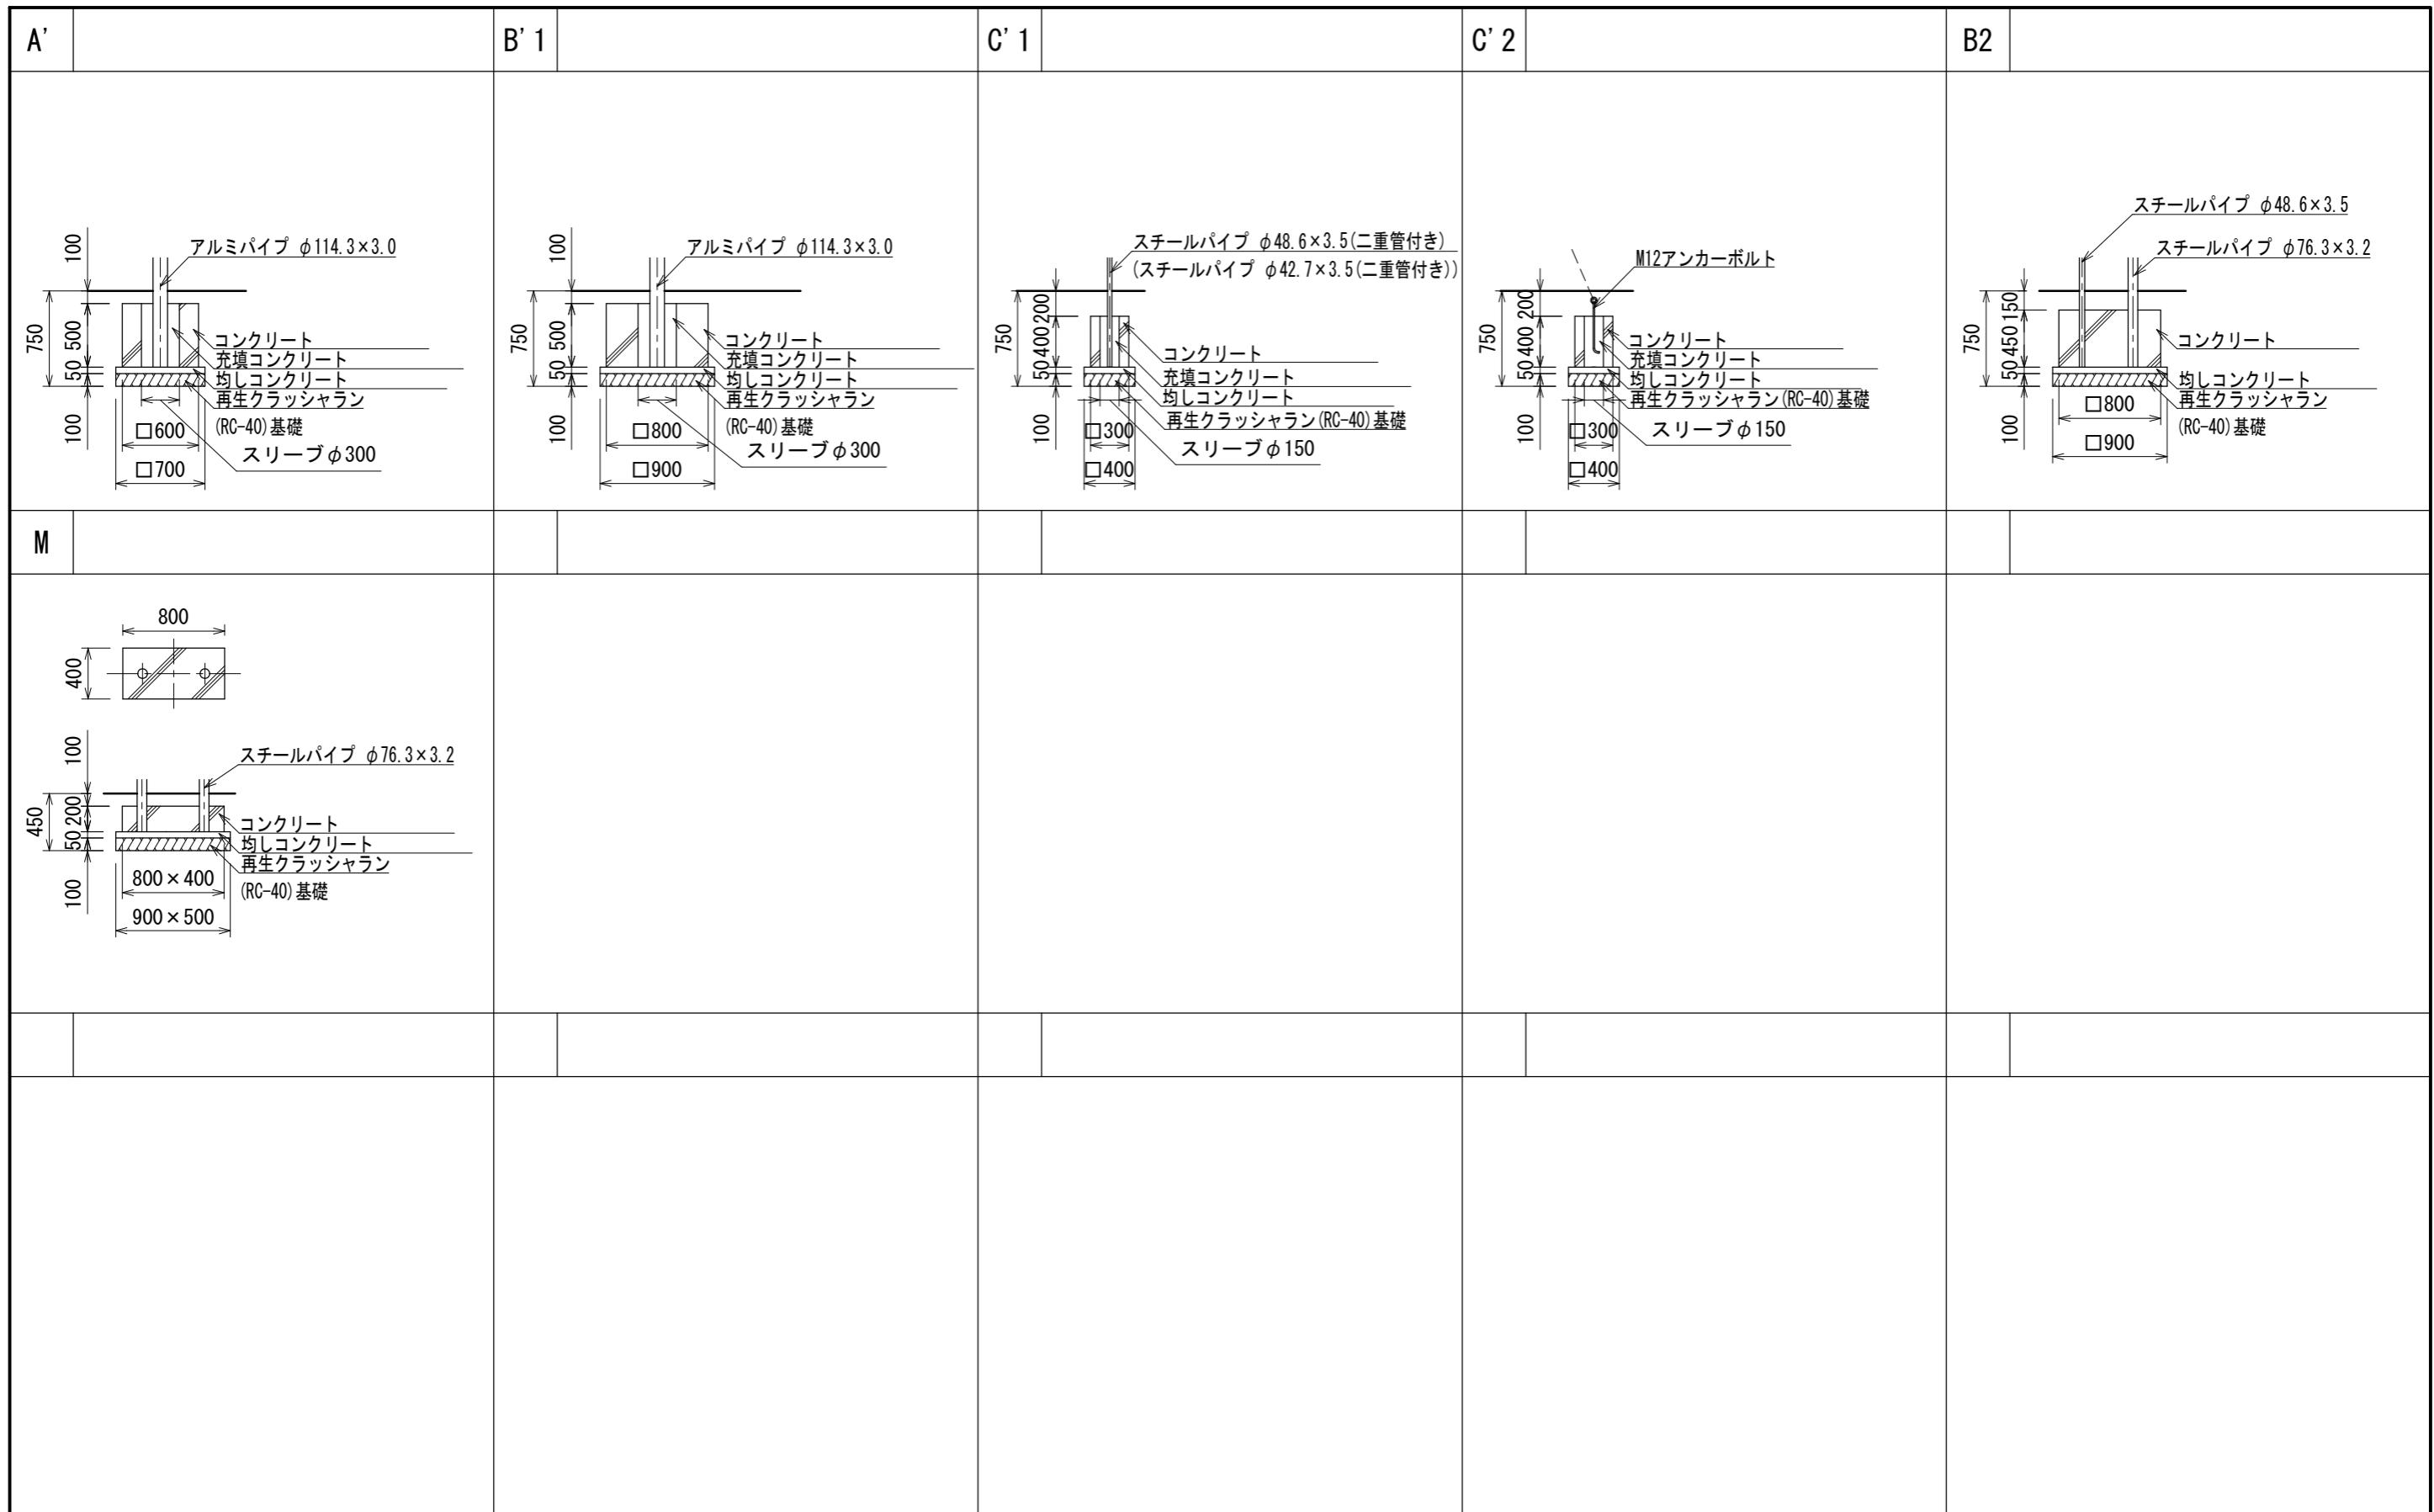

※図面は基礎の寸法を示すものであり、支柱の数量・仕様は実際と異なる場合があります。

基準風速	地耐力	弊社までご相談ください		メモ	名称	頁 1/1
		設計	条件			
34 m/s 以下	長期 50 kN/m <sup>2</sup> 短期 100 kN/m <sup>2</sup>			※ 左記に適合しない場合 ※ 地表面粗度区分Ⅲ以外の場合 ※ 多雪地域に設置する場合	標準基礎詳細図	用紙 A3
日付	2025. 2. 1				図番 AC-1136	縮尺 1:50