



- 絵・文字工は別途とする。
- ISO 9001:2015認証取得企業の製品とする。
- (一社)日本公園施設業協会 SPLマーク表示認定企業の製品とする。
- (一社)日本公園施設業協会 団体賠償責任保険に加入した製品とする。
- 本製品の設計図面の変更、模倣を禁止する。
- 内田工業(株)製品または同等以上とする。

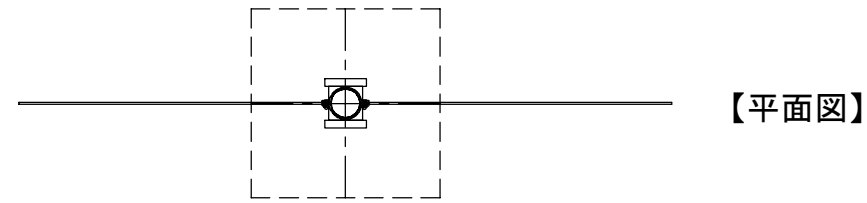


【平面図】

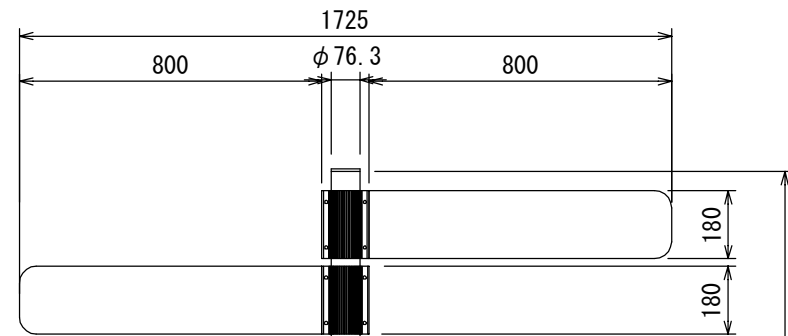


φ 76.3

20 90 20

【側面図】

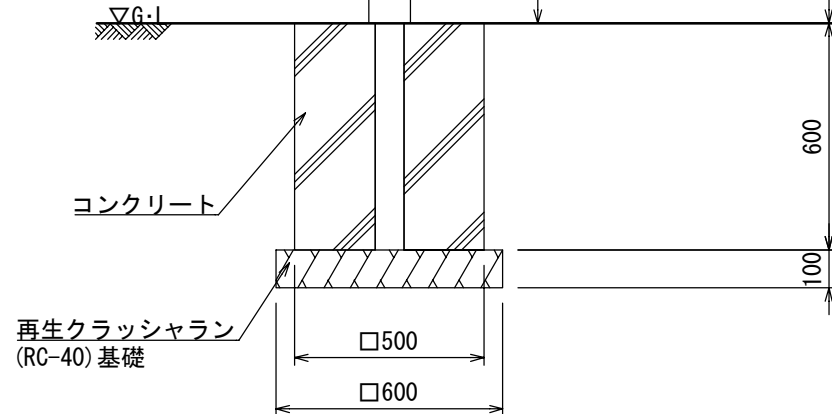


【正面図】

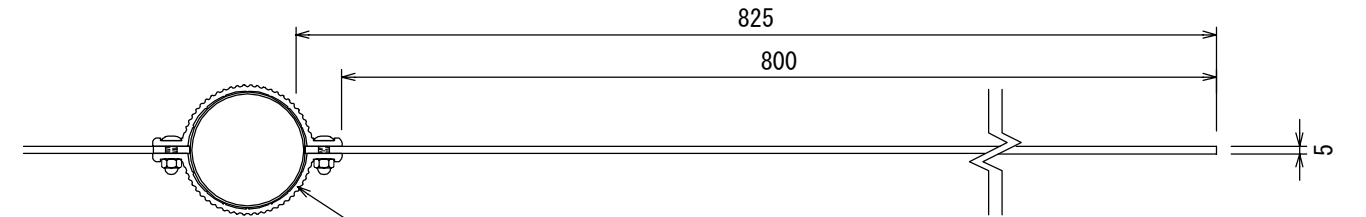

【平面図 S=1:5】

取付ブラケット
アルミ押出形材
塗装仕上/黒

支柱上部フタ
樹脂キャップ

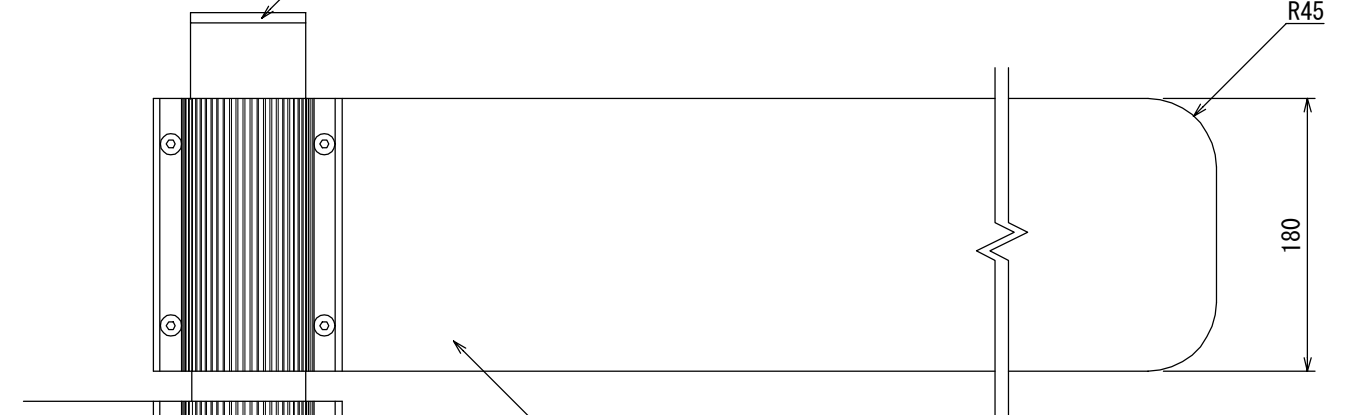


表示面
アルミ板 t=5
塗装仕上/白

支柱
ステンレスφ76.3 t=2
塗装仕上/黒


再生木材
110×20
上部フタ付き

化粧材
再生木材
110×20

SUS 角パイプ
90×90
溶接固定
塗装仕上/黒

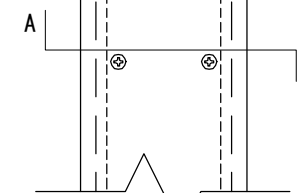

【正面図 S=1:5】

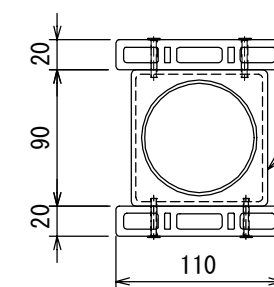

【A-A断面図 S=1:5】

UCHIDA

設計
条件

基準風速
34 m/s 以下

弊社までご相談ください
※ 左記に適合しない場所に設置する場合
※ 地表面粗度区分Ⅲ以外の場合

メモ

名称

方向サイン

図番

BI2-RWG-9

頁 1/1
用紙 A3
縮尺 1:20