


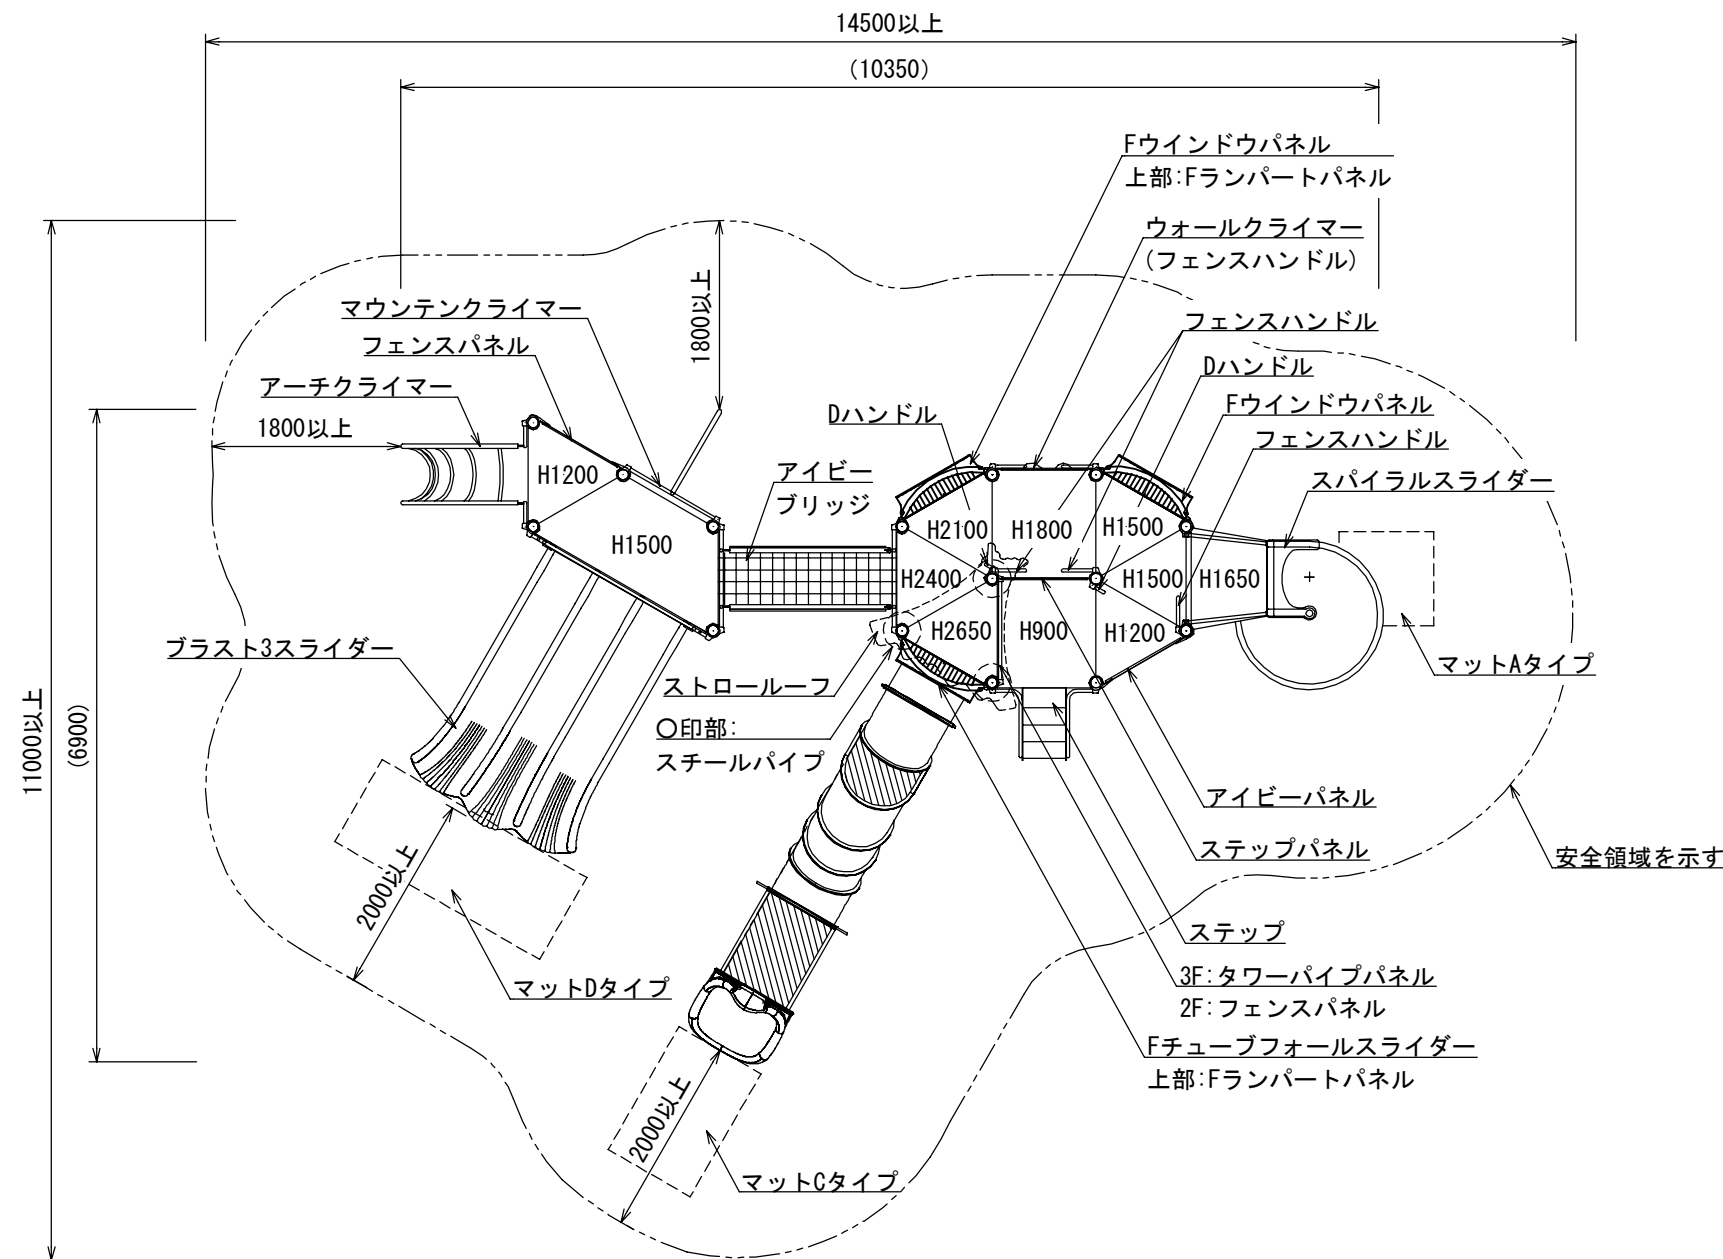


平面図


- 色：メーカー指定色
- 塗装：ウレタン樹脂塗装(特記のある場合を除く)
- 支柱：アルミニウム
- 「○」印支柱：スチール/電気亜鉛メッキ/地際部鋼材補強溶接
- デッキ：スチール/電気亜鉛メッキ
- 遊具アイテムのフレーム：スチール/電気亜鉛メッキ/地際部鋼材補強溶接
- スライダー：ポリエチレン回転成形品
- チューブスライダー中間支柱：スチール/電気亜鉛メッキ/地際部鋼材補強溶接
- スパイラルスライダー支柱：スチール/溶融亜鉛メッキ/無塗装
- プラスト3スライダーゲート：スチール/電気亜鉛メッキ
- スライダー終端脚部：スチール/溶融亜鉛メッキ/無塗装
- プラスト3スライダーデッキ接続部：ステンレス/無塗装

- 設置する上で、安全領域を確保すること。
- 積雪について、本製品は一般地域(積雪1m未満)を基準とする。1m以上積雪する場合は、除雪または雪囲い等を施すこと。
- ISO 9001:2015認証取得企業の製品とする。
- 遊具の安全に関する規格JPFA-SP-S:2024に適合した製品とする。
- (一社)日本公園施設業協会 SPマーク表示認定企業の製品とする。
- (一社)日本公園施設業協会 団体賠償責任保険に加入した製品とする。


- 本製品の設計図面の変更、模倣を禁止する。
- 内田工業(株)製品、または同等以上とする。

- マットは別売とする。

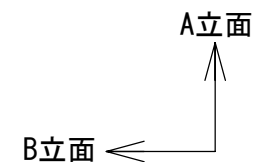

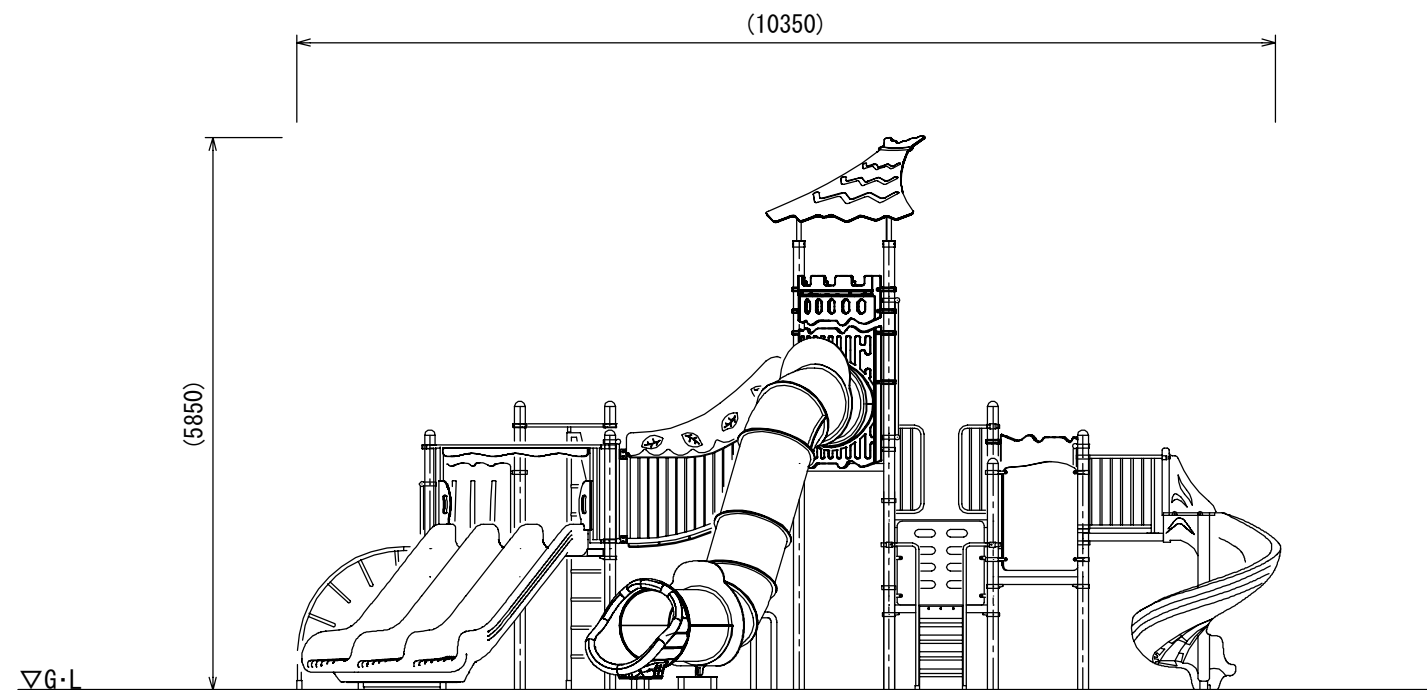


A立面図

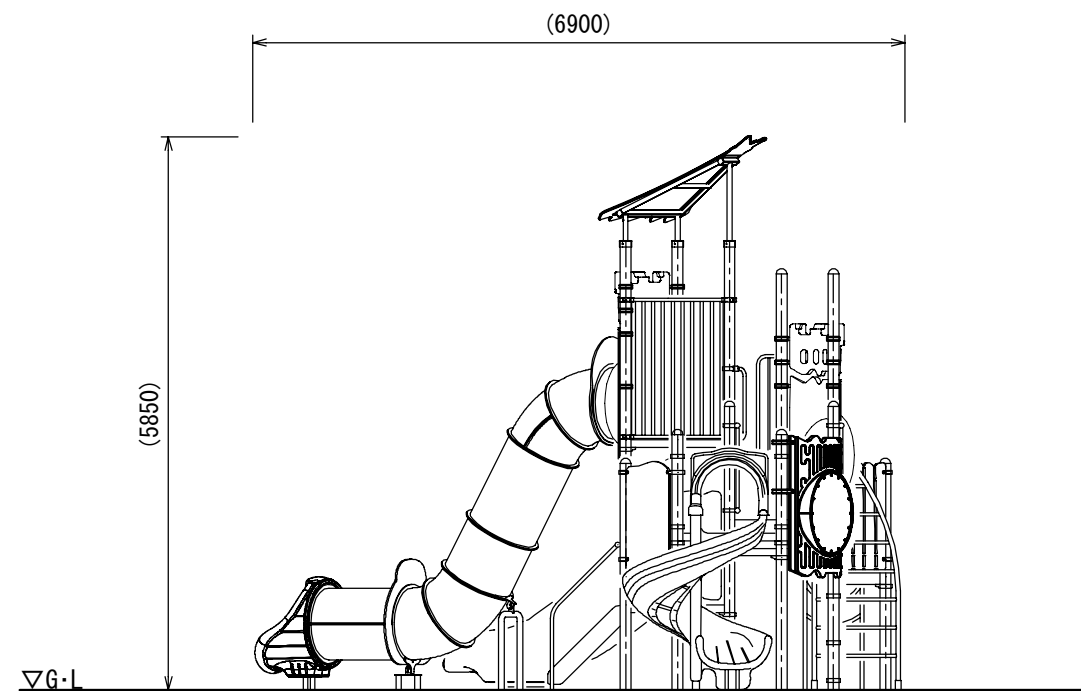

B立面図

UCHIDA 日 付2025. 8. 1		設計 条件	基準風速		地耐力		弊社までご相談ください ※ 左記に適合しない場所に設置する場合 ※ 地表面粗度区分Ⅲ以外の場合 ※ 多雪地域に設置する場合	メモ _____ _____ _____	名称 ファンタジアン 図番 AC-4008	頁 2/3 用紙 A3 縮尺 1:80
			34 m/s 以下	長期	50 KN/m ²	短期	100 KN/m ²			

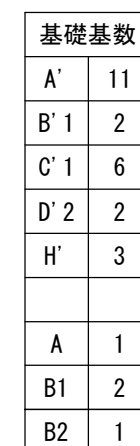

	設計 条件	基準風速	地耐力		弊社までご相談ください ※ 左記に適合しない場所に設置する場合 ※ 地表面粗度区分Ⅲ以外の場合 ※ 多雪地域に設置する場合	メモ 	名称 ファンタジアン	頁	
		34 m/s 以下	長期	50 KN/m ²				用紙	3/3 A3
日 付 2025. 8. 1			短期	100 KN/m ²			図番 AC-4008	縮尺	1:80

A'		B' 1		C' 1		D' 2		H'	
A		B1		B2					

※図面は基礎の寸法を示すものであり、支柱の数量・仕様は実際と異なる場合があります。