




- 表示面はインクジェットシール貼り(W430×H428片面)とする。
- ISO 9001:2015認証取得企業の製品とする。
- (一社)日本公園施設業協会 SPLマーク表示認定企業の製品とする。
- (一社)日本公園施設業協会 団体賠償責任保険に加入した製品とする。
- 本製品の設計図面の変更、模倣を禁止する。
- 内田工業(株)製品または同等以上とする。

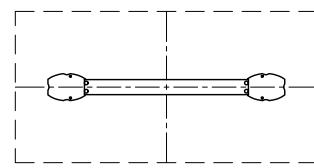


【平面図】

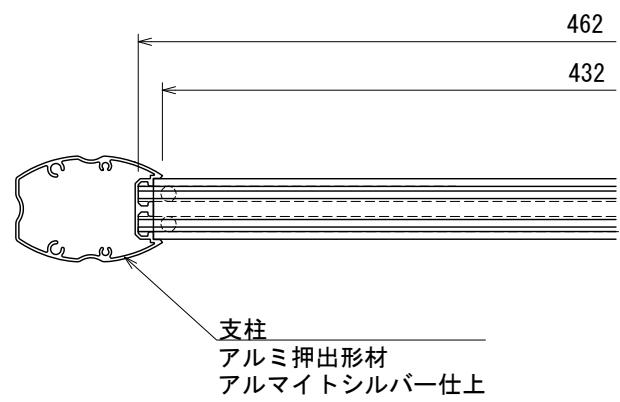


【平面図 S=1:5】

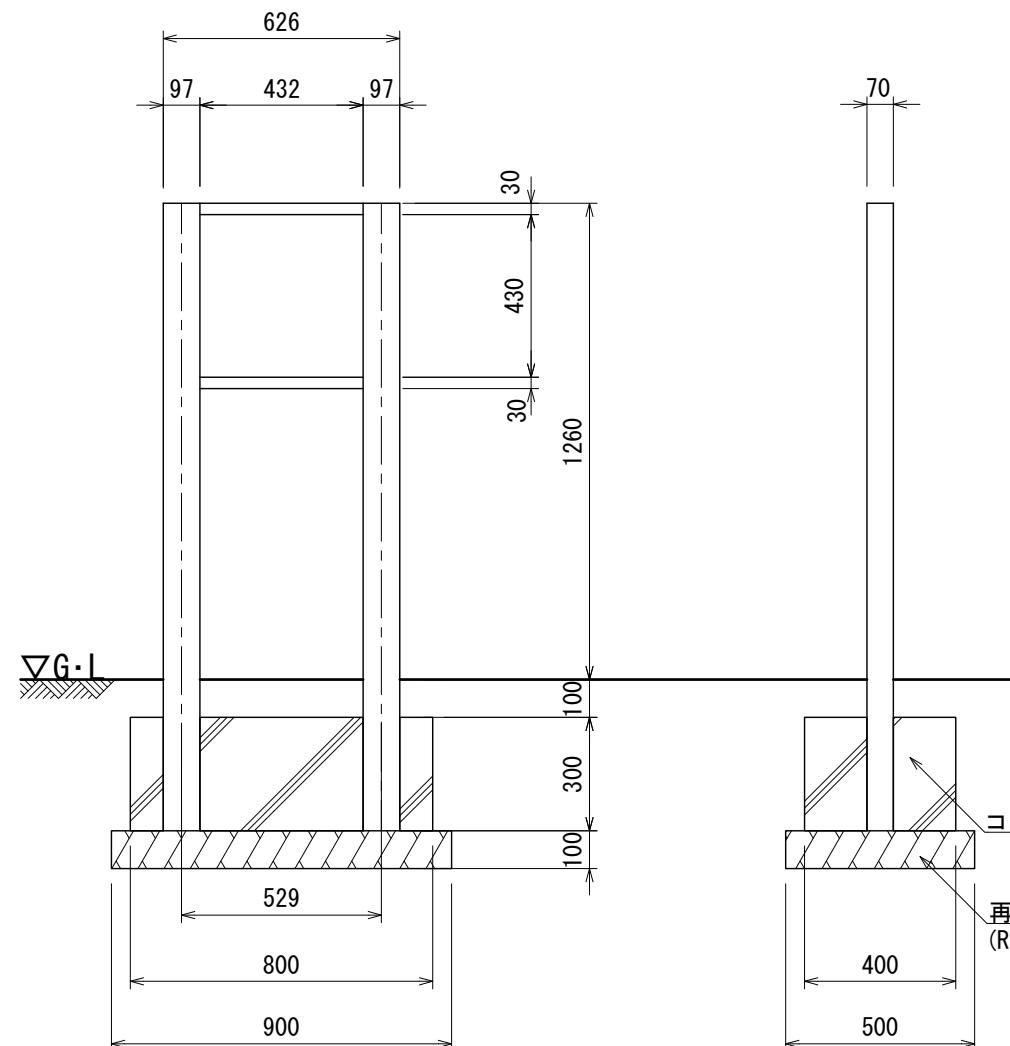

【正面図】

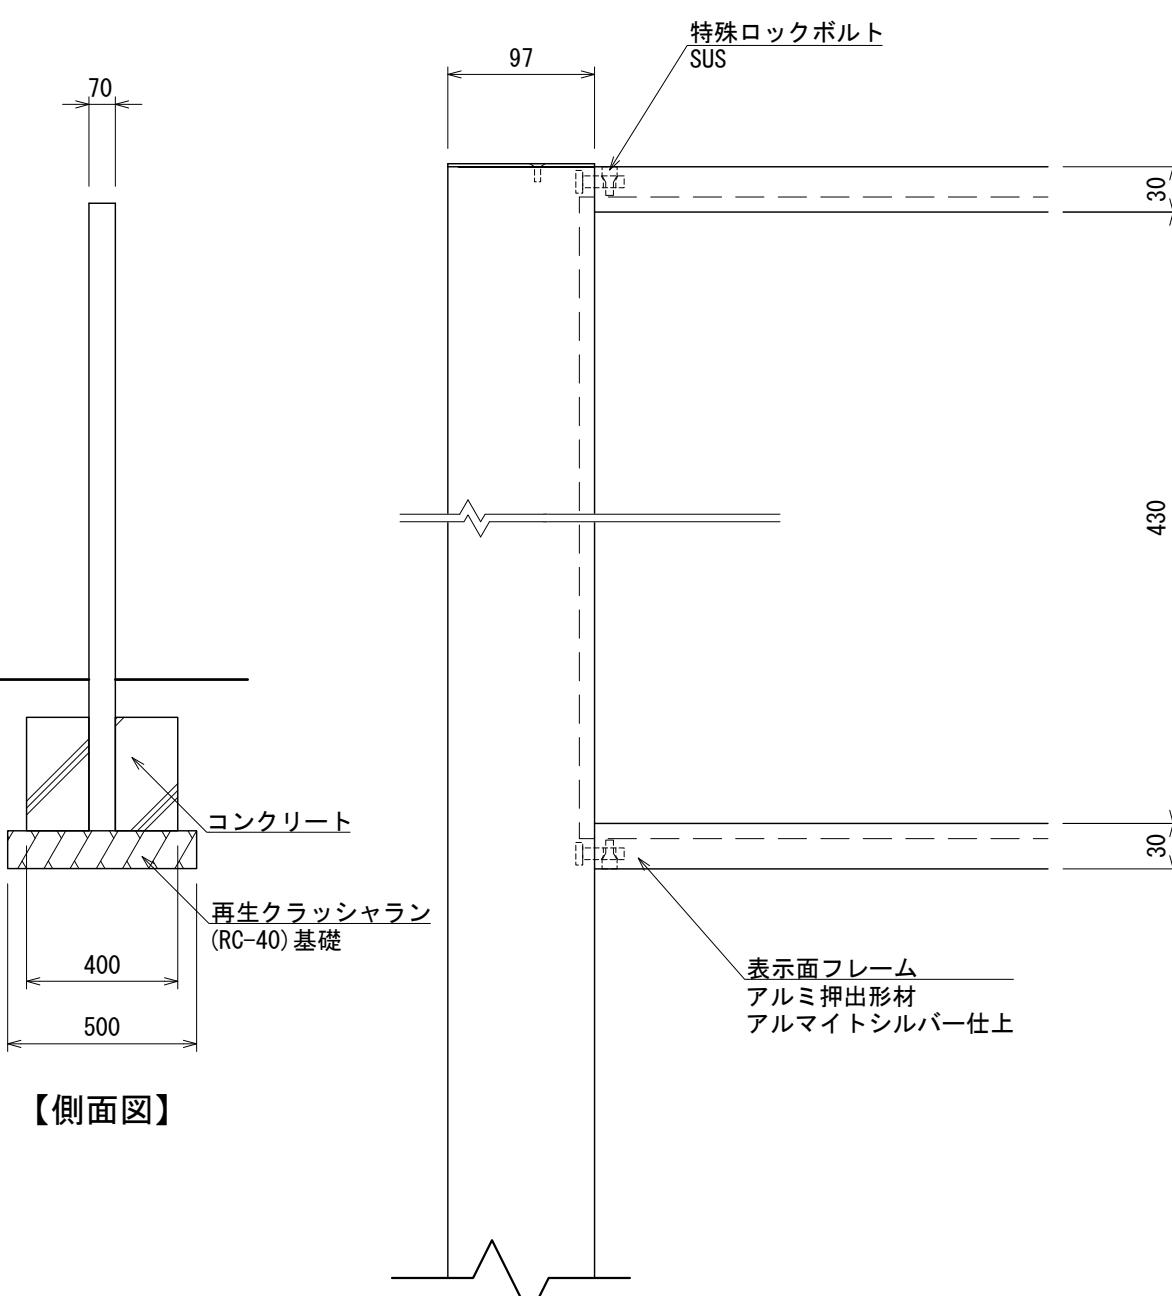

【正面図 S=1:5】

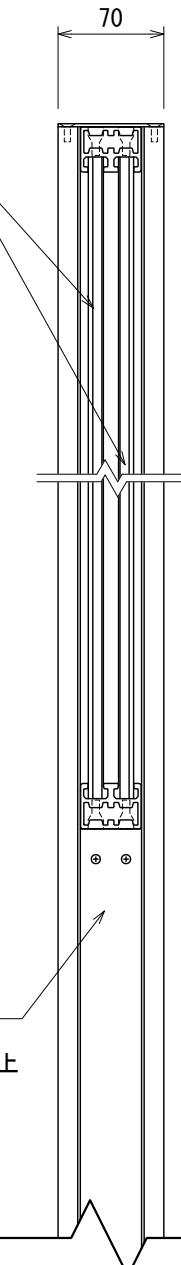

【側断面図 S=1:5】

UCHIDA	設計 条件	基準風速	弊社までご相談ください	メモ	名称 フィットネスサイン(個別)	頁 1/1
		34 m/s 以下	※ 左記に適合しない場所に設置する場合 ※ 地表面粗度区分Ⅲ以外の場合			用紙 A3
日付	2025.11.1				図番 AF-3123	縮尺 1:20