



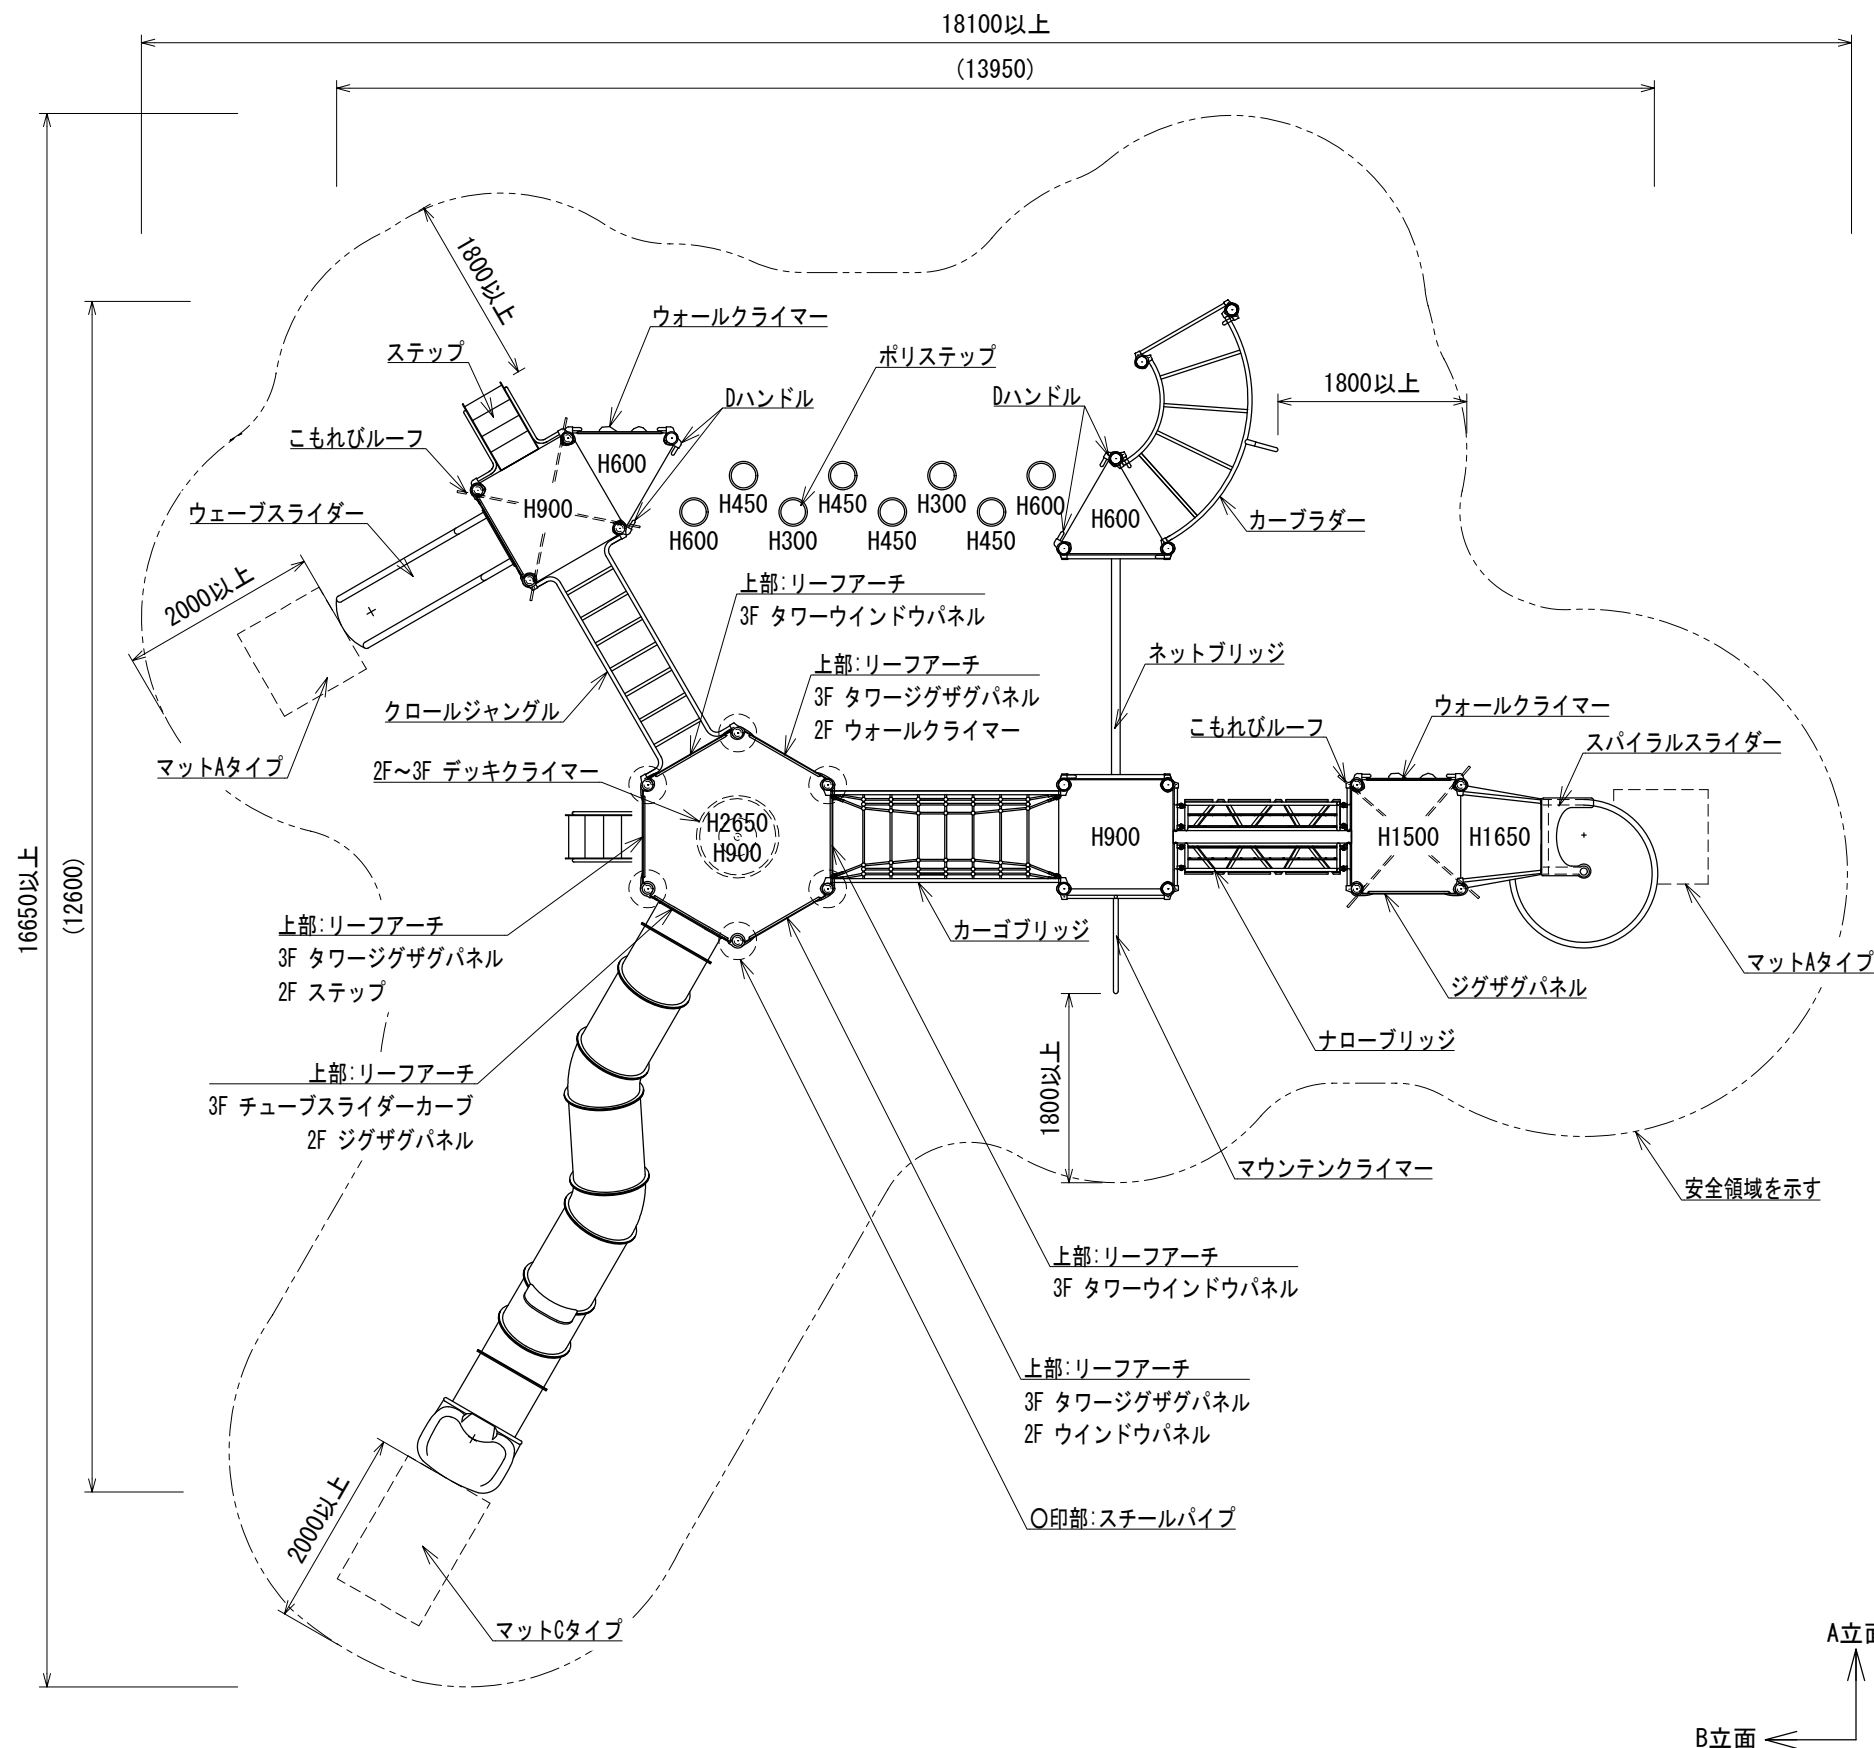


平面図

- 色:メーカー指定色
- 塗装:ウレタン樹脂塗装(特記のある場合を除く)
- 支柱:アルミニウム/粉体塗装
- 「O」印支柱:スチール/電気亜鉛メッキ
- デッキ:スチール/電気亜鉛メッキ
- 遊具アイテムのフレーム:スチール/電気亜鉛メッキ
- ポリステップ脚部:スチール/溶融亜鉛メッキ
- スライダー・ポリステップ:ポリエチレン回転成形品
- スパイラルスライダー支柱:スチール/溶融亜鉛メッキ/無塗装
- スライダー中間支柱:スチール/電気亜鉛メッキ
- スライダー終端脚部:スチール/溶融亜鉛メッキ/無塗装
- アンカーボルト:スチール/溶融亜鉛メッキ/無塗装
- 設置する上で、安全領域を確保すること。
- 積雪について、本製品は一般地域(積雪1m未満)を基準とする。
1m以上積雪する場合は、除雪または雪囲い等を施すこと。
- ISO 9001:2015認証取得企業の製品とする。
- 遊具の安全に関する規程JPFA-SP-S:2024に適合した製品とする。
- (一社)日本公園施設業協会 SPマーク表示認定企業の製品とする。
- (一社)日本公園施設業協会 団体賠償責任保険に加入した製品とする。
- マットは別売とする。

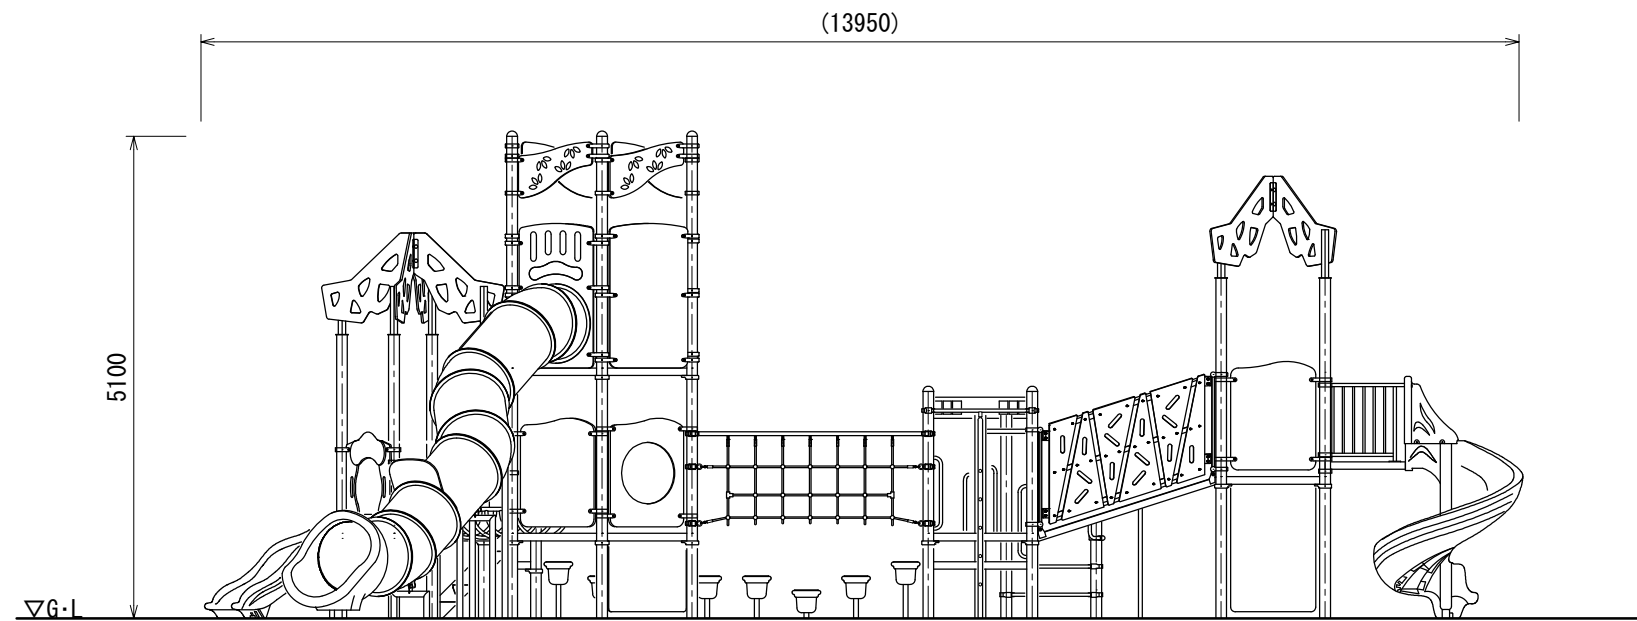


A立面図

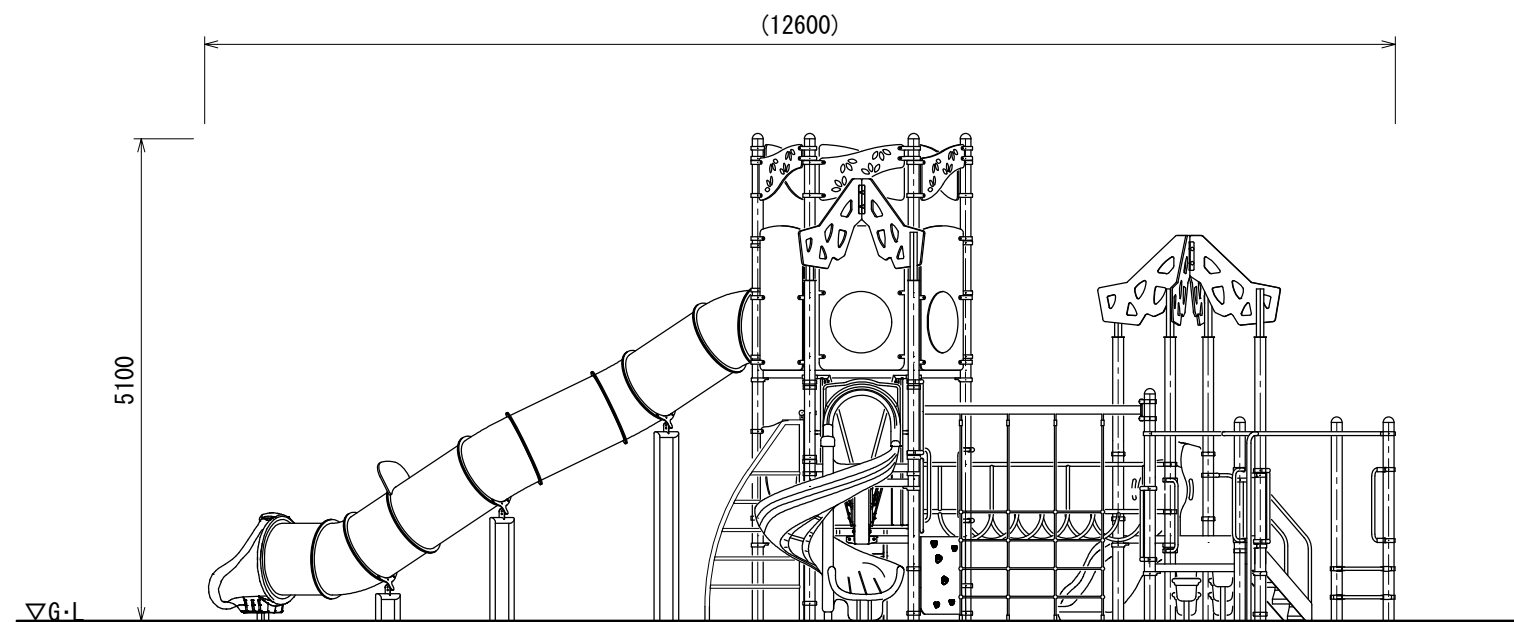

B立面図

UCHIDA	設計 条件	基準風速 34 m/s 以下	地耐力		弊社までご相談ください ※ 左記に適合しない場所に設置する場合 ※ 地表面粗度区分Ⅲ以外の場合	メモ _____ _____ _____	名称	キッズコンビ	頁	2/3
			長期	50 KN/m ²			図番		用紙	A3
日付	2026.8.1		短期	100 KN/m ²				AC-1102	縮尺	1:80

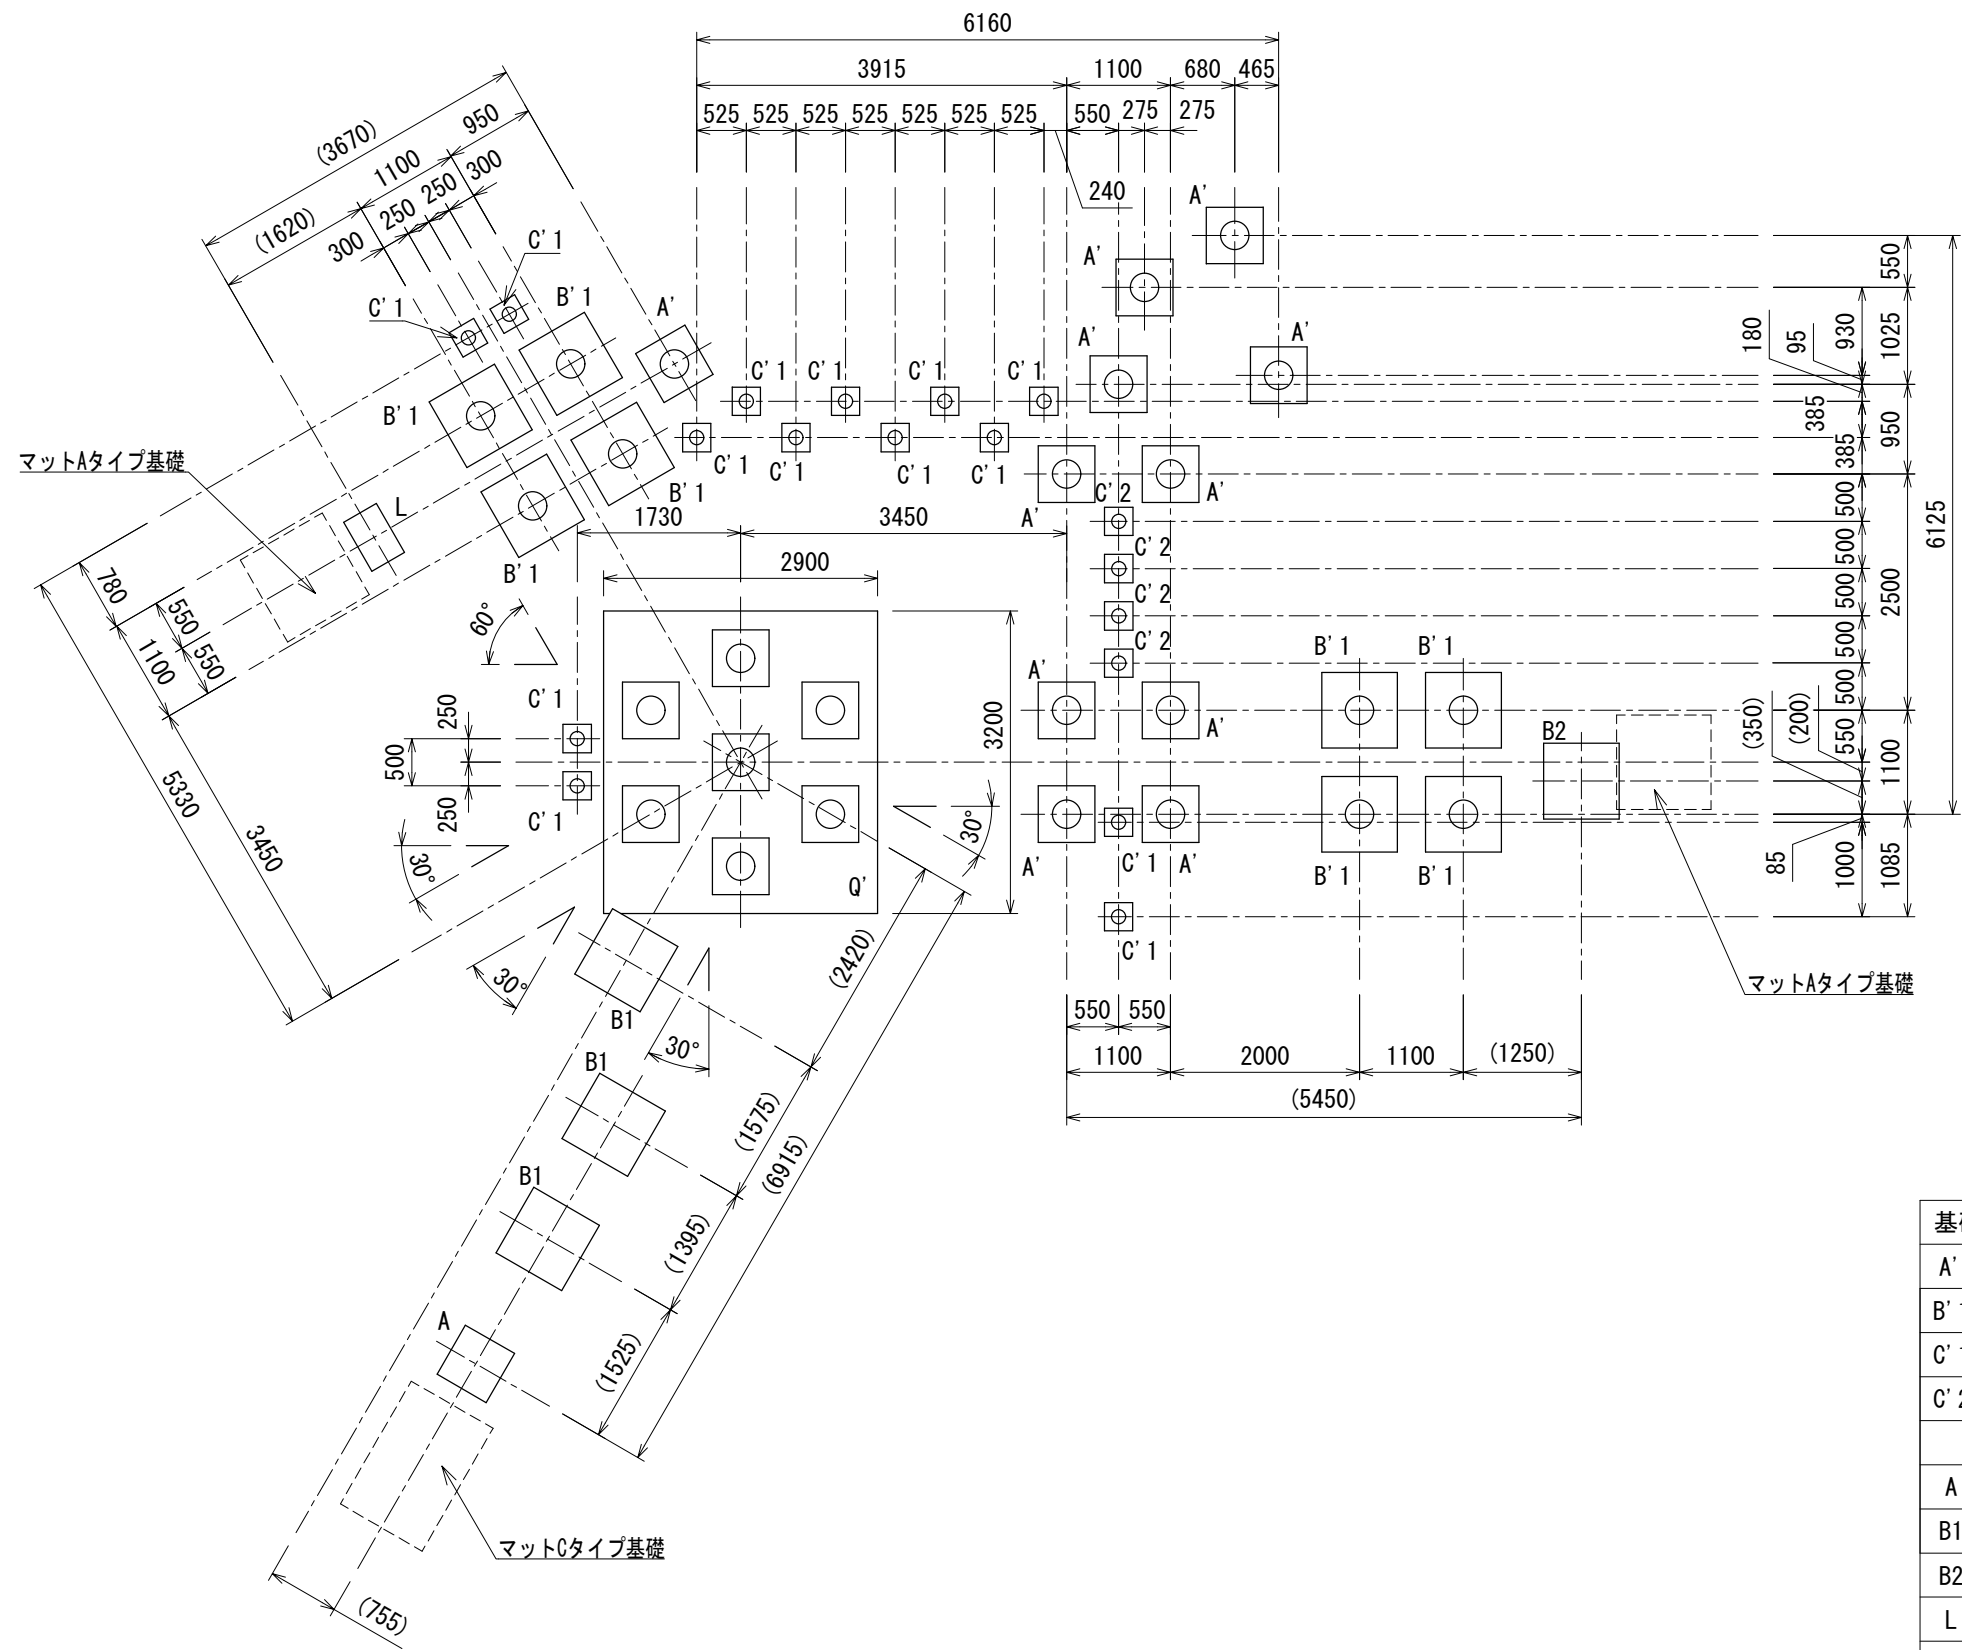

基礎伏図

基礎基数	
A'	11
B' 1	8
C' 1	14
C' 2	4
A	1
B1	3
B2	1
L	1
Q'	1

