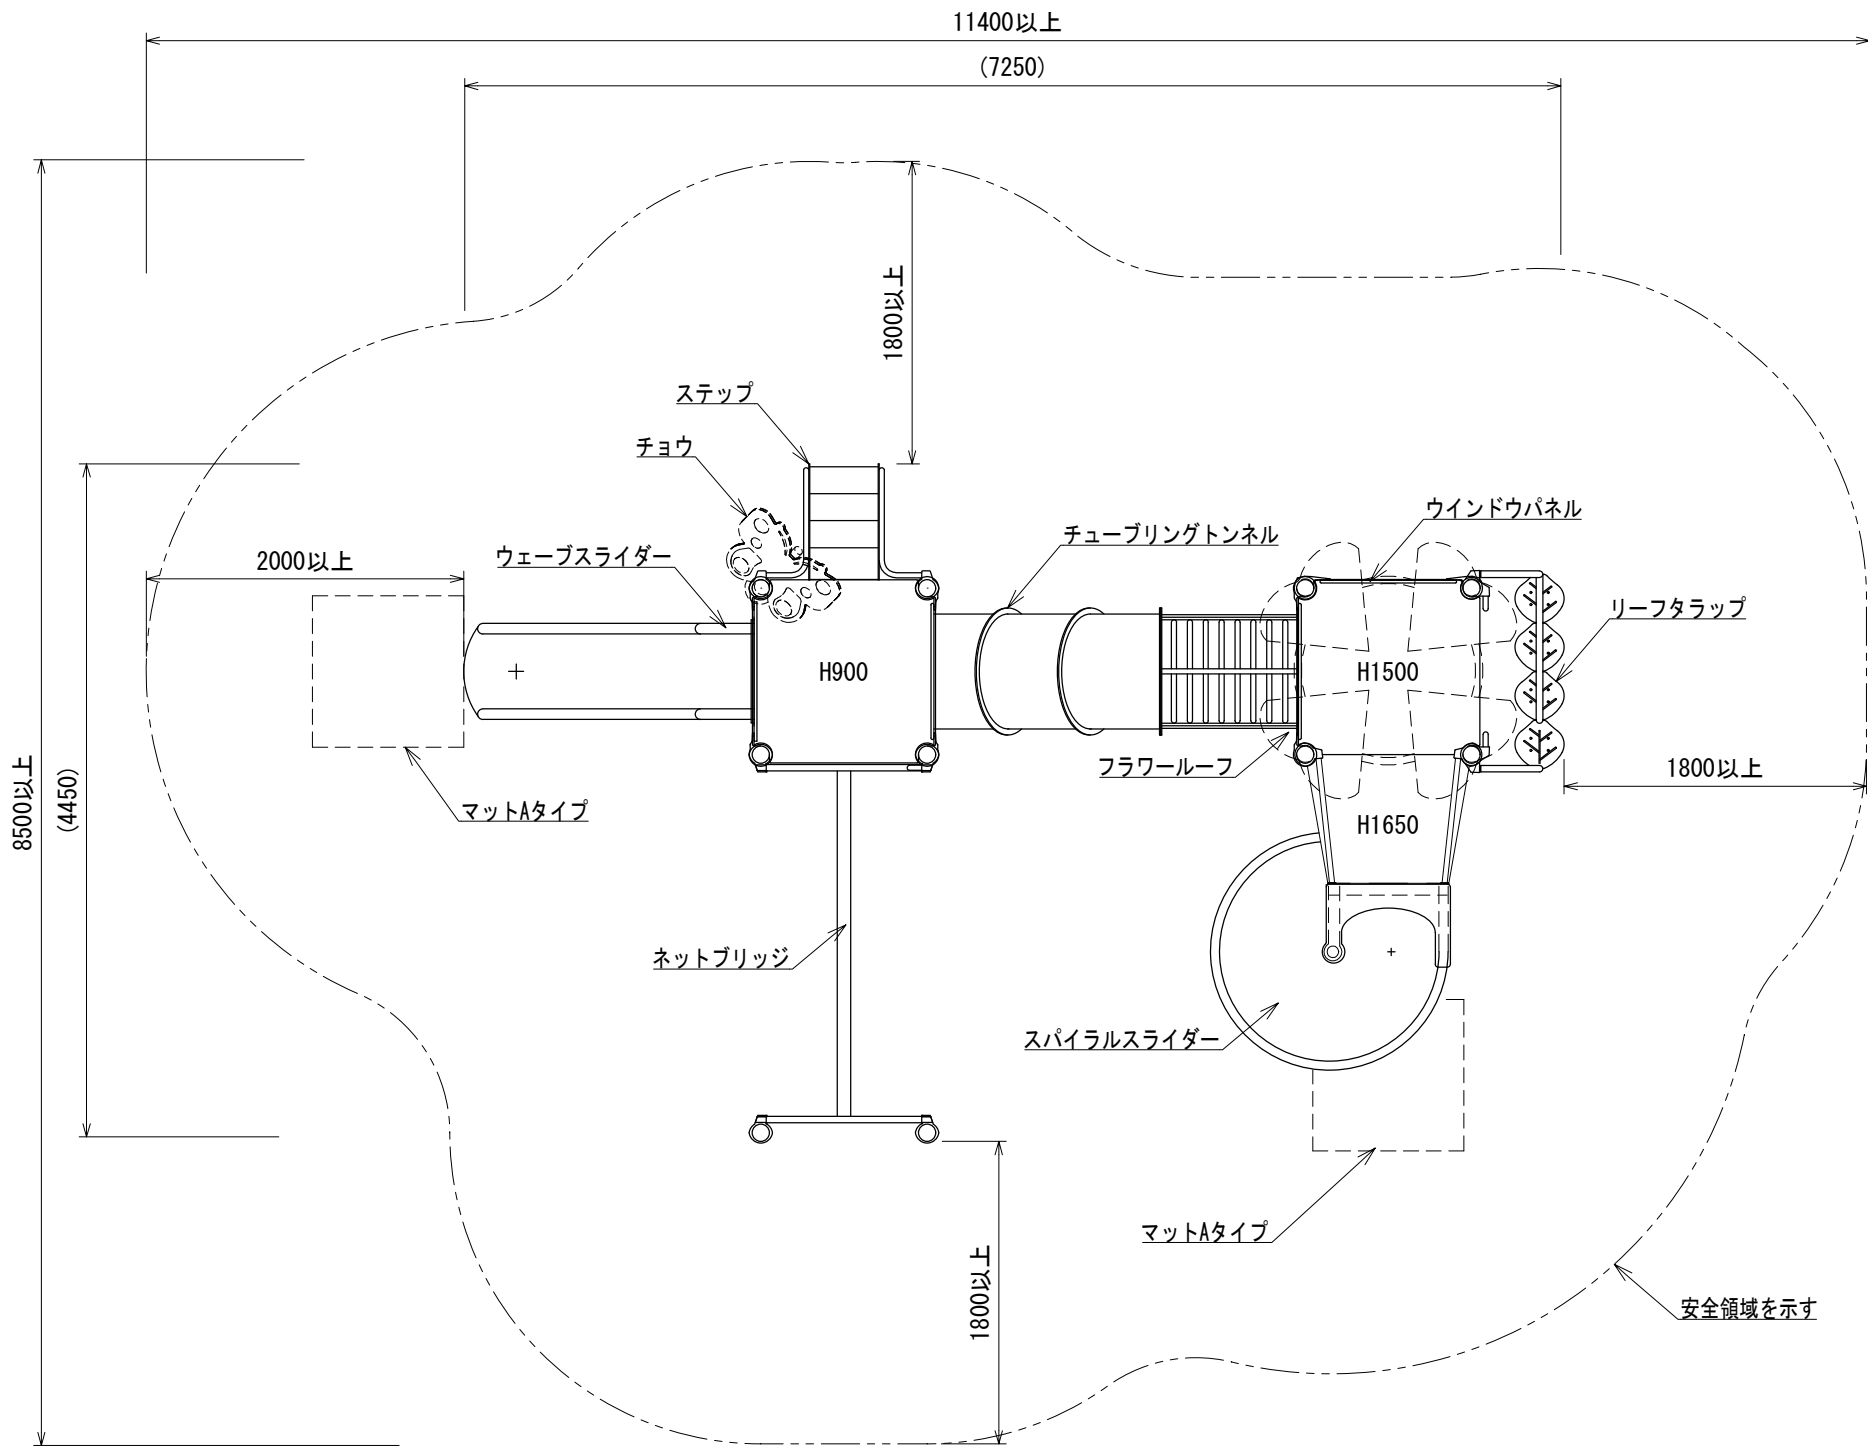





- 色: メーカー指定色
- 塗装: ウレタン樹脂塗装 (特記のある場合を除く)
- 支柱: アルミニウム/粉体塗装
- デッキ: スチール/電気亜鉛メッキ
- 遊具アイテムのフレーム: スチール/電気亜鉛メッキ
- スライダー・チューブ: ポリエチレン回転成形品
- スパイラルスライダー支柱: スチール/溶融亜鉛メッキ
- スライダー終端脚部: スチール/溶融亜鉛メッキ/無塗装
- アンカーボルト: スチール/溶融亜鉛メッキ/無塗装
- サポートパイプ: スチール/電気亜鉛メッキ

- 設置する上で、安全領域を確保すること。
- 積雪について、本製品は一般地域 (積雪1m未満) を基準とする。1m以上積雪する場合は、除雪または雪囲い等を施すこと。
- ISO 9001:2015認証取得企業の製品とする。
- 遊具の安全に関する規程JPSA-SP-S:2024に適合した製品とする。
- (一社) 日本公園施設業協会 SPマーク表示認定企業の製品とする。
- (一社) 日本公園施設業協会 団体賠償責任保険に加入した製品とする。


- マットは別売とする。

平面図

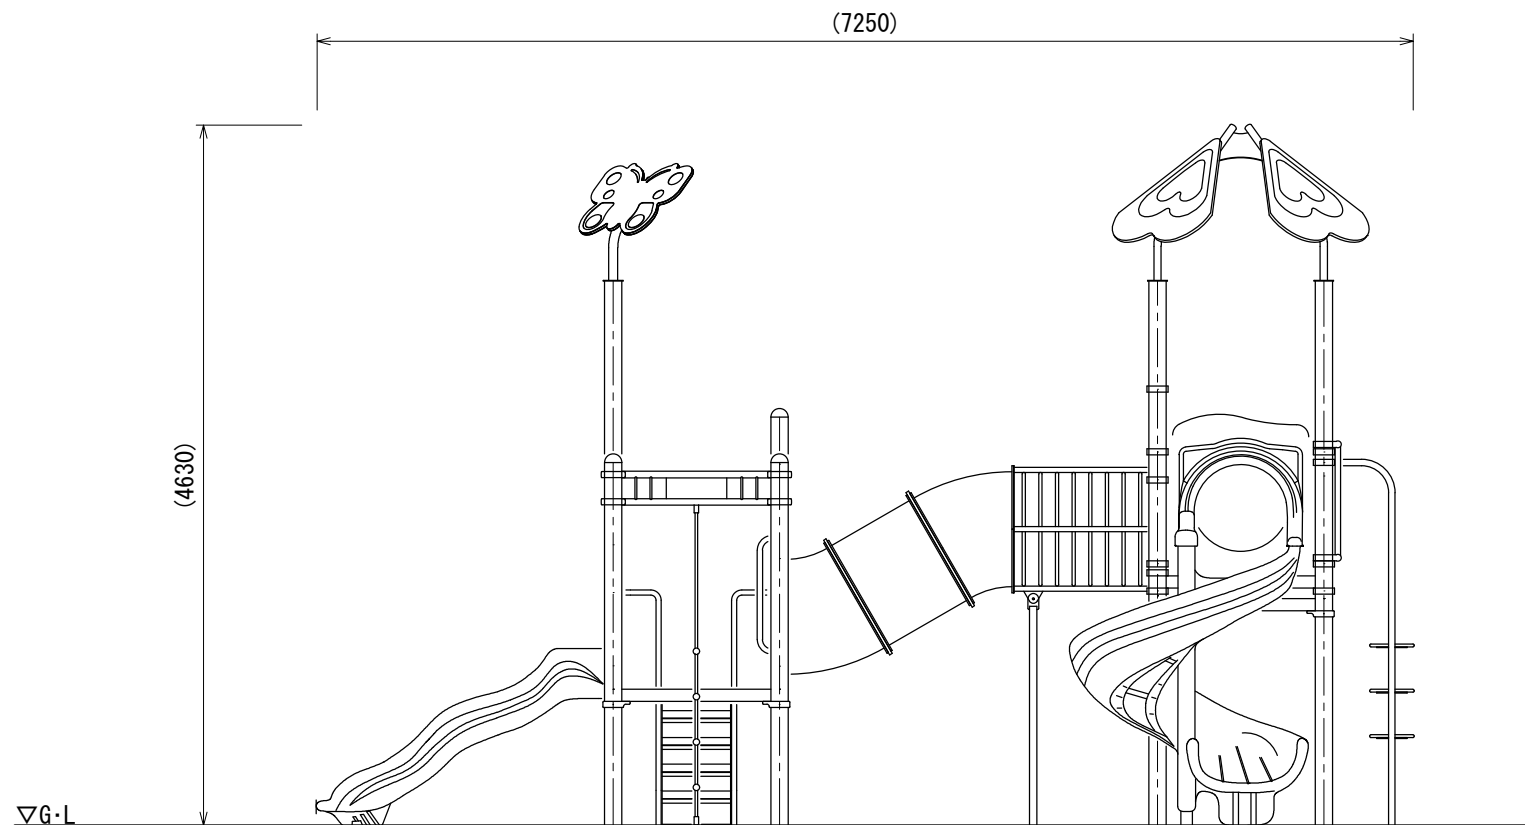A立面
B立面




A立面図








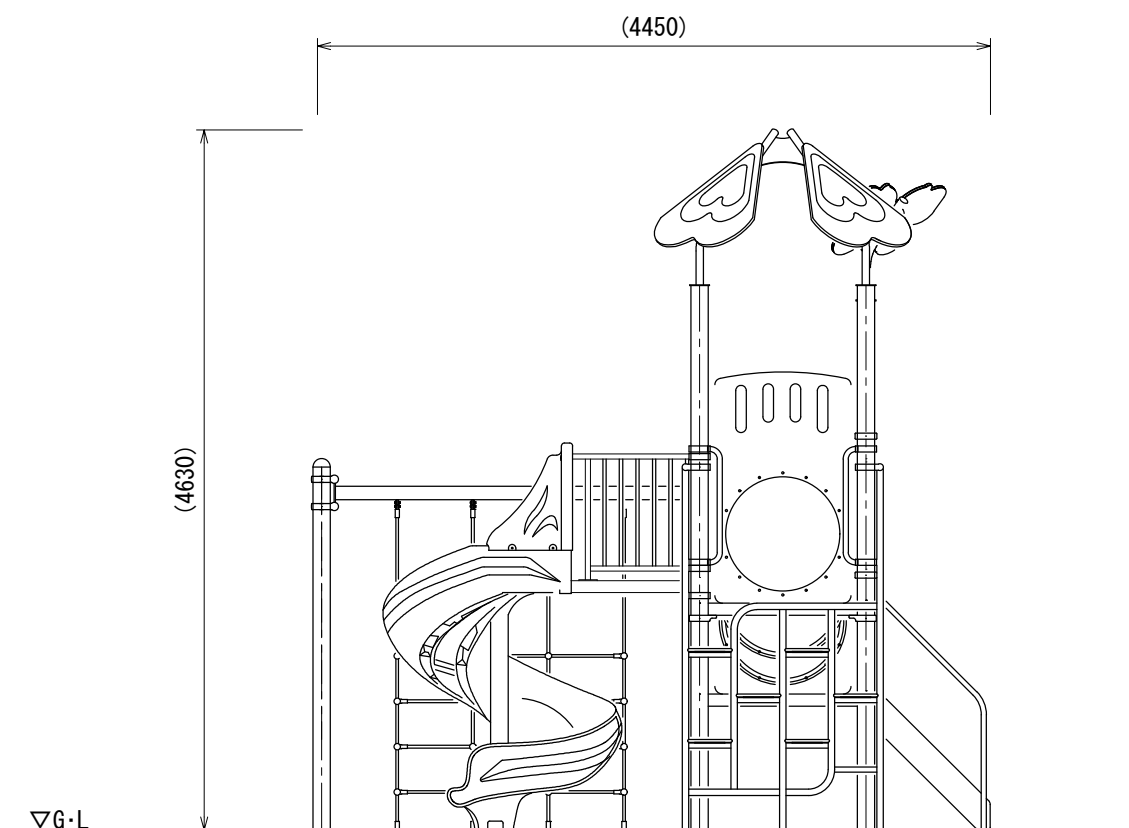


B立面図

UCHIDA	設計 条件	基準風速	地耐力		弊社までご相談ください ※ 左記に適合しない場所に設置する場合 ※ 地表面粗度区分Ⅲ以外の場合	メモ _____ _____ _____	名称	キッズコンビ	頁	2/3
		34 m/s 以下	長期	50 KN/m ²			図番		用紙	A3
日付	2026. 8. 1		短期	100 KN/m ²				AC-1131	縮尺	1:50

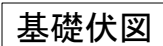

基礎数	
A'	6
B' 1	3
C' 1	3
C' 2	4
F' 1	1
F' 2	1
B2	1
L	1

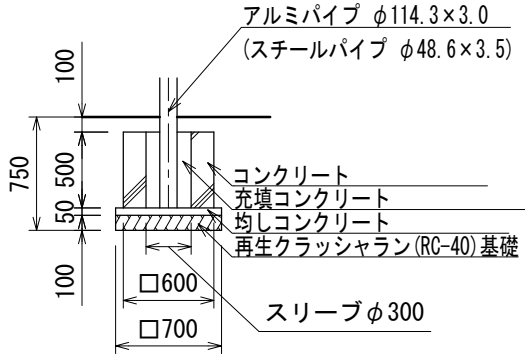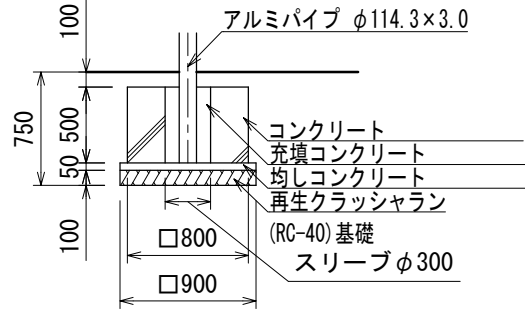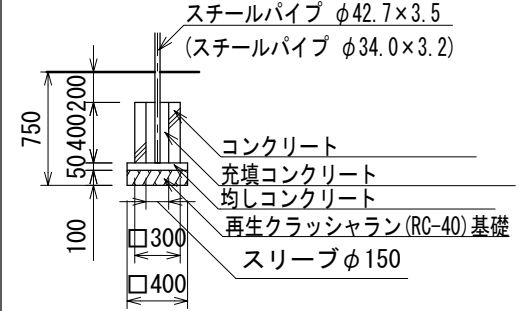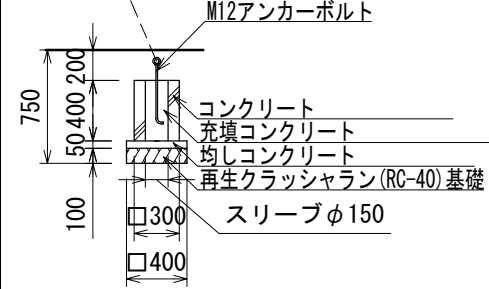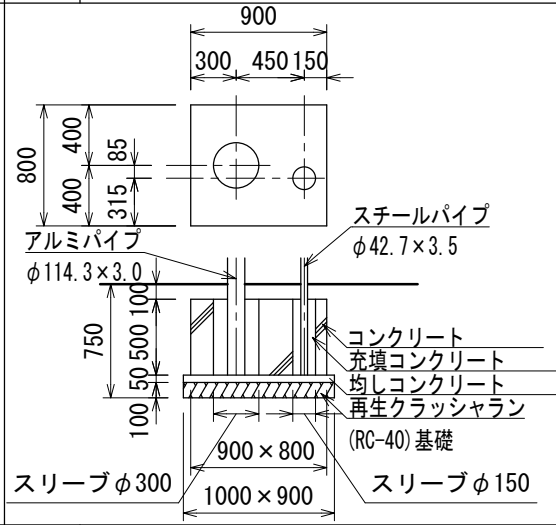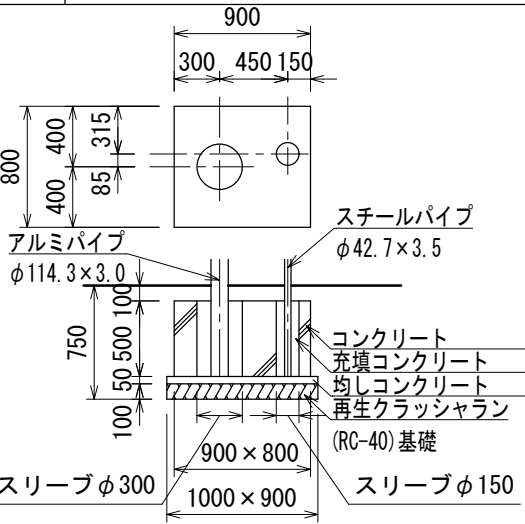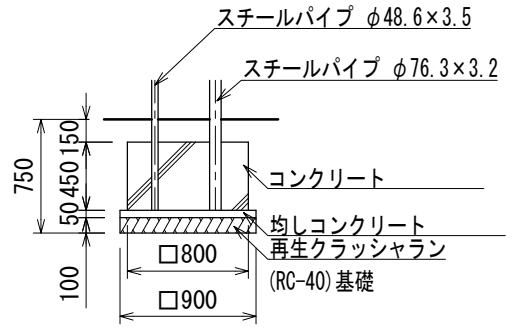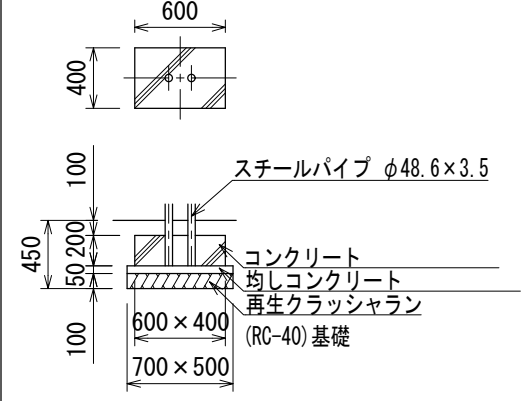A'		B' 1		C' 1		C' 2		F' 1	スリーブ穴位置や方向に注意する事
									
F' 2	スリーブ穴位置や方向に注意する事	B2		L					
									

※図面は基礎の寸法を示すものであり、支柱の数量・仕様は実際と異なる場合があります。