



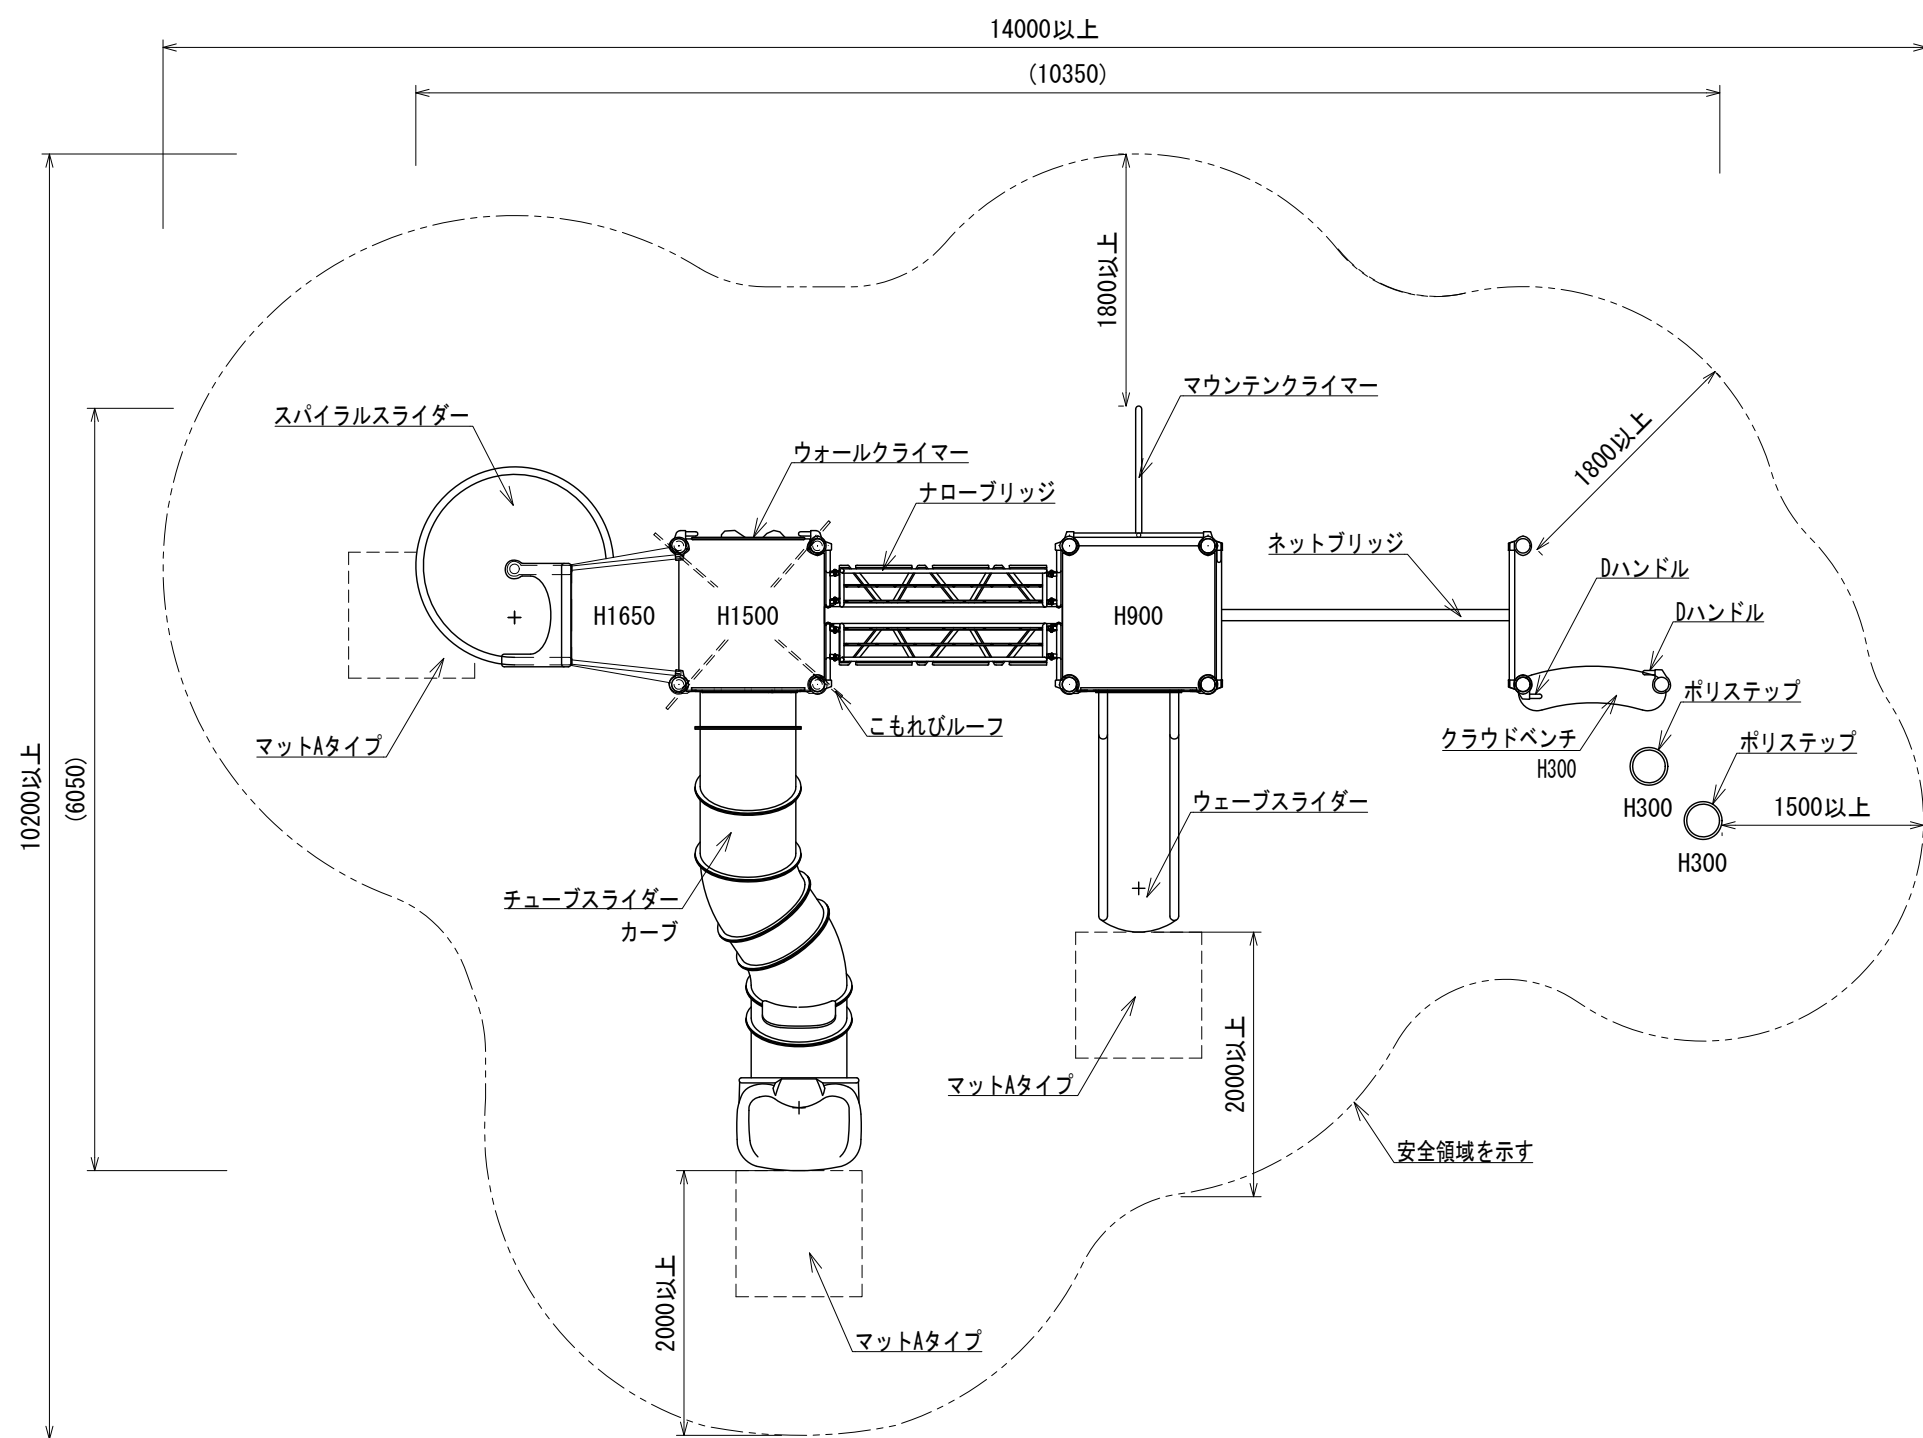


平面図

A立面
B立面

- 色:メーカー指定色
- 塗装:ウレタン樹脂塗装(特記のある場合を除く)
- 支柱:アルミニウム/粉体塗装
- デッキ:スチール/電気亜鉛メッキ
- 遊具アイテムのフレーム:スチール/電気亜鉛メッキ
- スライダー・ポリステップ:ポリエチレン回転成形品
- スパイラルスライダー支柱:スチール/溶融亜鉛メッキ
- チューブスライダー中間支柱:スチール/電気亜鉛メッキ
- スライダー終端脚部:スチール/溶融亜鉛メッキ/無塗装
- アンカーボルト:スチール/溶融亜鉛メッキ/無塗装
- ポリステップ脚部:スチール/溶融亜鉛メッキ
- 設置する上で、安全領域を確保すること。
- 積雪について、本製品は一般地域(積雪1m未満)を基準とする。
1m以上積雪する場合は、除雪または雪囲い等を施すこと。
- ISO 9001:2015認証取得企業の製品とする。
- 遊具の安全に関する規格JPFA-SP-S:2024に適合した製品とする。
- (一社)日本公園施設業協会 SPマーク表示認定企業の製品とする。
- (一社)日本公園施設業協会 団体賠償責任保険に加入した製品とする。
- マットは別売とする。

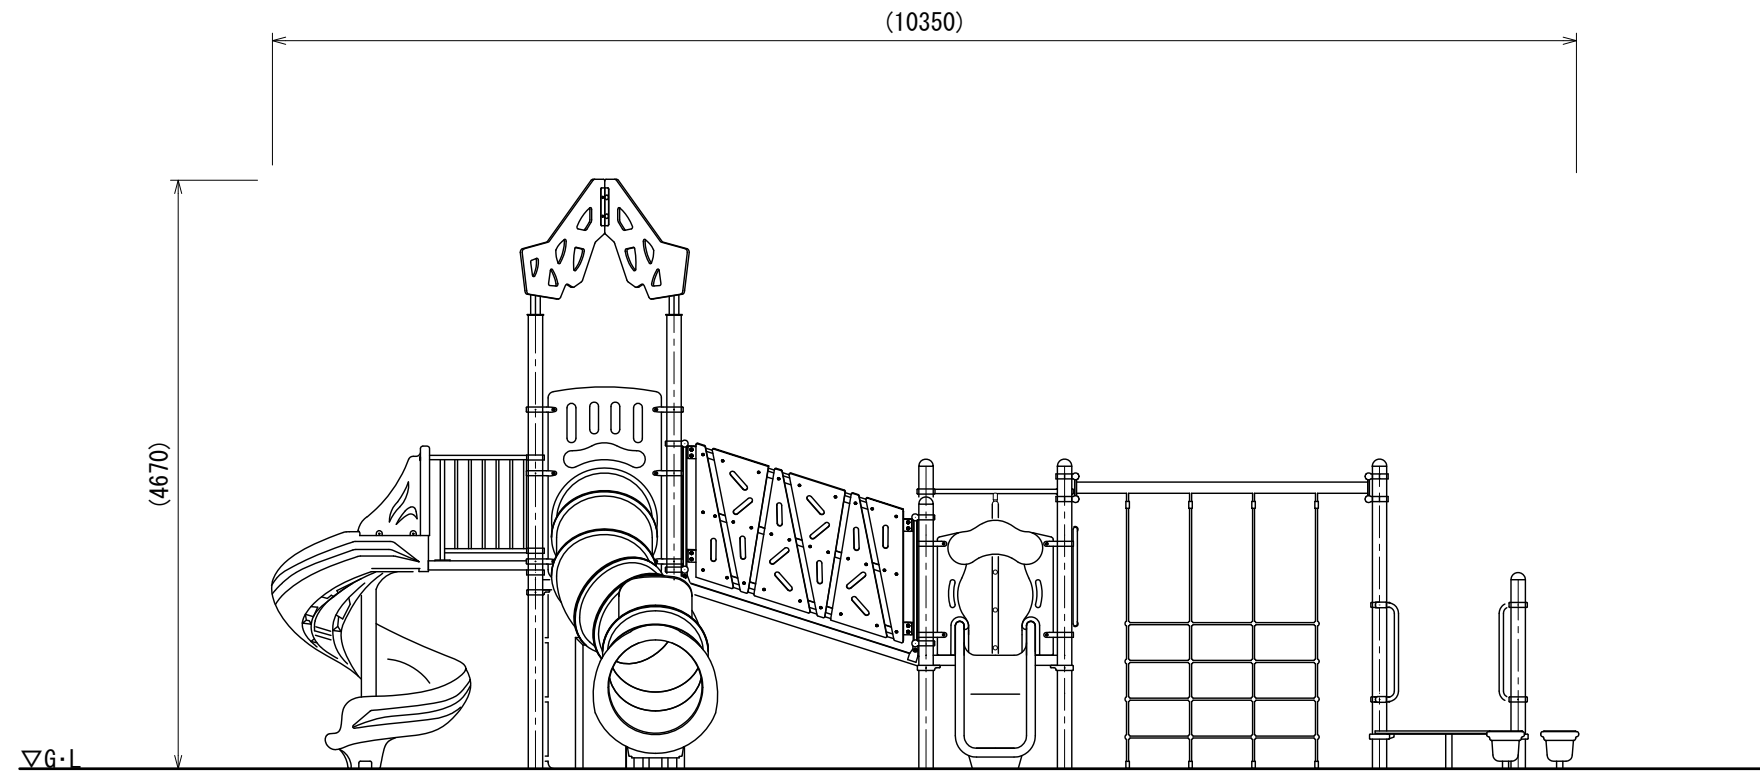


A立面図

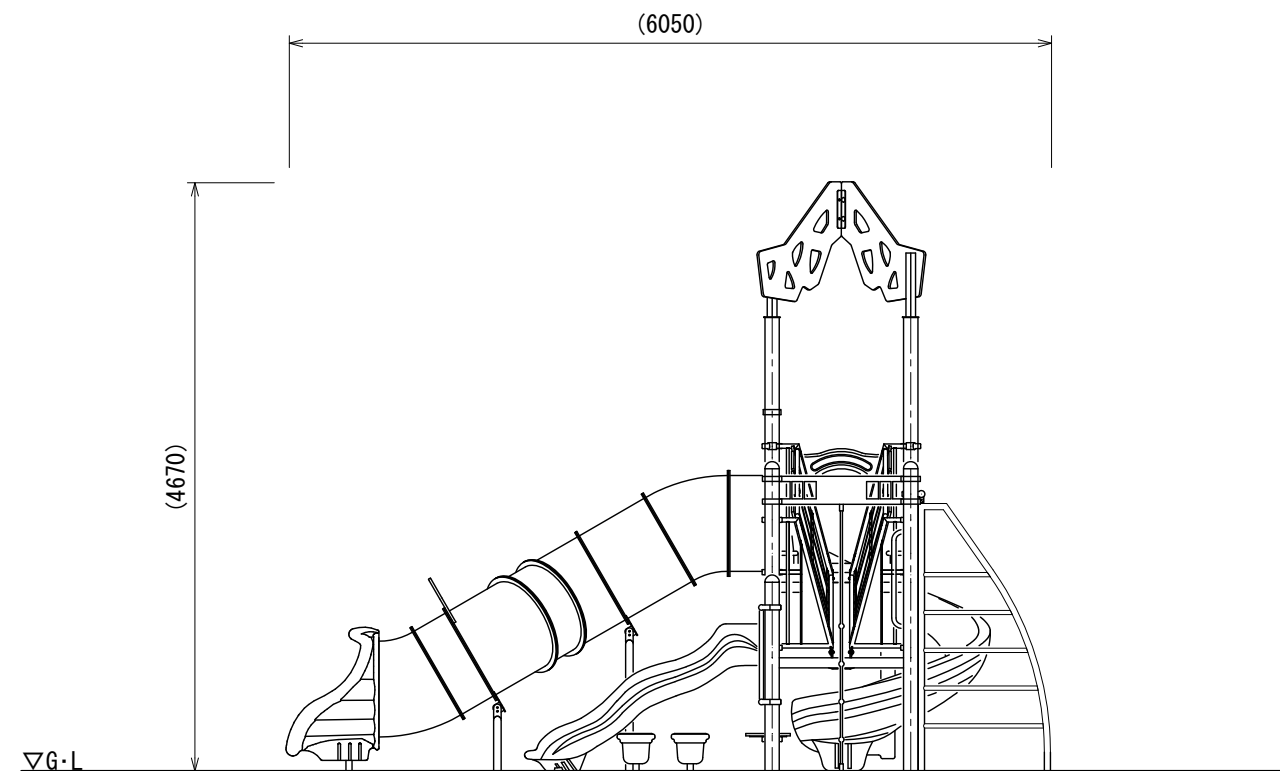

B立面図

日付	2026. 8. 1	設計条件	基準風速		地耐力		弊社までご相談ください ※ 左記に適合しない場所に設置する場合 ※ 地表面粗度区分Ⅲ以外の場合	メモ	名称 キッズコンビ	図番 AC-1133	頁 2/3 用紙 A3 縮尺 1:60
			34 m/s 以下		長期 50 KN/m ²	短期 100 KN/m ²					

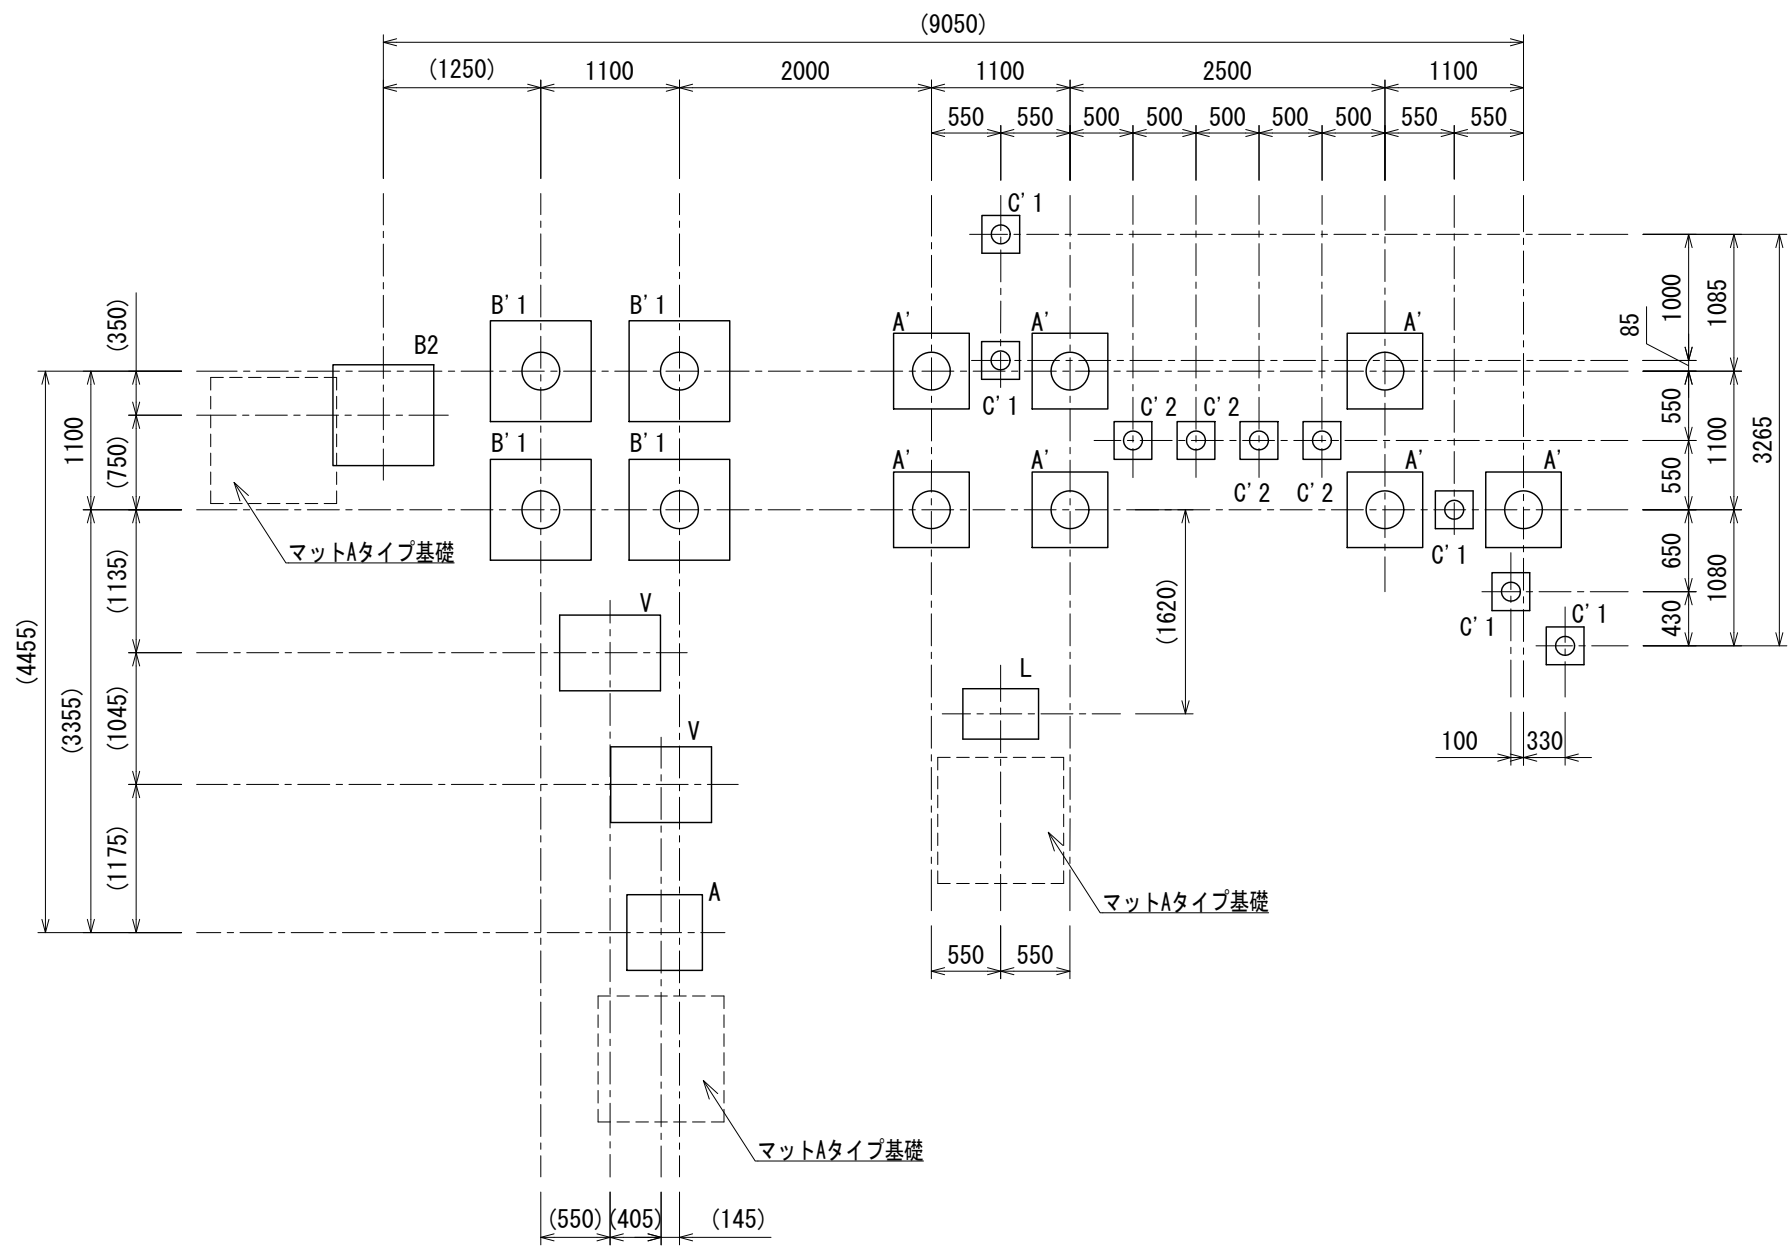

基礎伏図

基礎数	
A'	7
B'1	4
C'1	5
C'2	4
A	1
B2	1
L	1
V	2

A'	B' 1	C' 1	C' 2	A
アルミパイプ φ114.3×3.0 コンクリート 充填コンクリート 均しコンクリート 再生クラッシャラン (RC-40) 基礎 スリーブ φ300	アルミパイプ φ114.3×3.0 コンクリート 充填コンクリート 均しコンクリート 再生クラッシャラン (RC-40) 基礎 スリーブ φ300	スチールパイプ φ48.6×3.5 (スチールパイプ φ48.6×3.5) コンクリート 充填コンクリート 均しコンクリート 再生クラッシャラン (RC-40) 基礎 スリーブ φ150	M12アンカーボルト コンクリート 充填コンクリート 均しコンクリート 再生クラッシャラン (RC-40) 基礎 スリーブ φ150	スチールパイプ φ48.6×3.5 コンクリート 均しコンクリート 再生クラッシャラン (RC-40) 基礎
B2	L	V		
スチールパイプ φ48.6×3.5 スチールパイプ φ76.3×3.2 コンクリート 均しコンクリート 再生クラッシャラン (RC-40) 基礎	600 400 100 450 50 200 100 600×400 700×500 スチールパイプ φ48.6×3.5 コンクリート 均しコンクリート 再生クラッシャラン (RC-40) 基礎	スチールパイプ φ60.5×3.8 コンクリート 均しコンクリート 再生クラッシャラン (RC-40) 基礎		

※図面は基礎の寸法を示すものであり、支柱の数量・仕様は実際と異なる場合があります。