



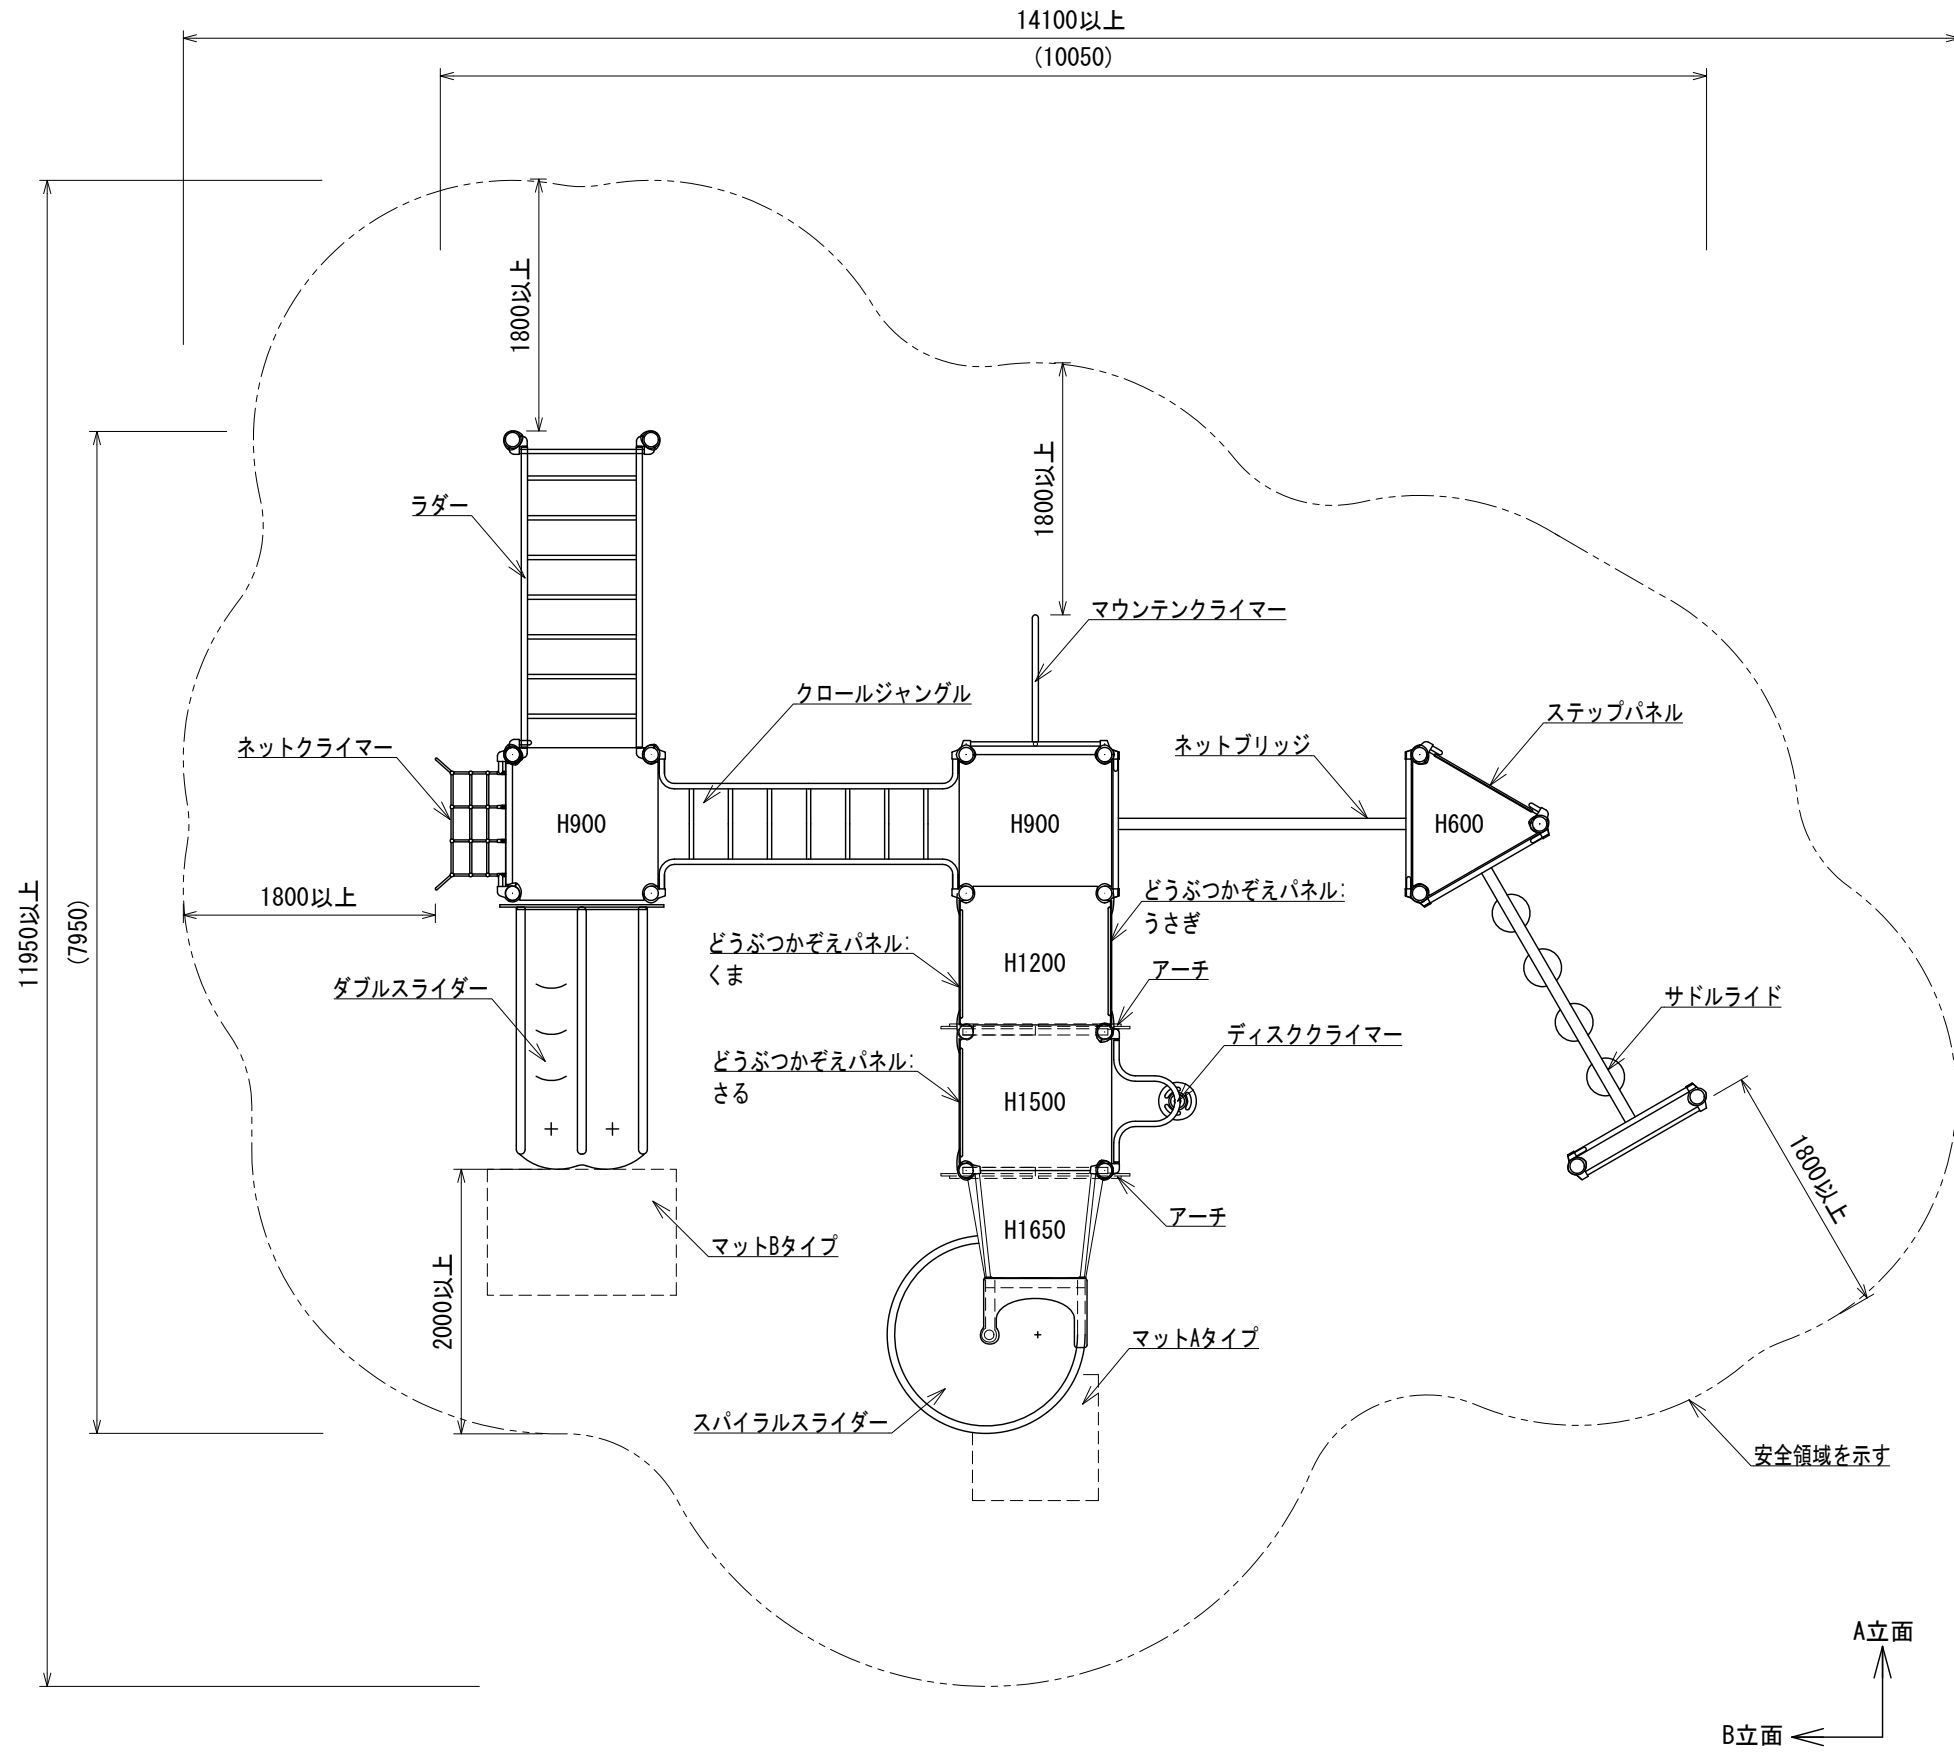


平面図

- 色: メーカー指定色
- 塗装: ウレタン樹脂塗装 (特記のある場合を除く)
- 支柱: アルミニウム/粉体塗装
- デッキ: スチール/電気亜鉛メッキ
- 遊具アイテムのフレーム: スチール/電気亜鉛メッキ
- スライダー: ポリエチレン回転成形品
- スパイラルスライダー支柱: スチール/溶融亜鉛メッキ/無塗装
- スライダー終端脚部: スチール/溶融亜鉛メッキ/無塗装
- アンカーボルト: スチール/溶融亜鉛メッキ/無塗装
- 設置する上で、安全領域を確保すること。
- 積雪について、本製品は一般地域 (積雪1m未満) を基準とする。  
1m以上積雪する場合は、除雪または雪囲い等を施すこと。
- ISO 9001:2015認証取得企業の製品とする。
- 遊具の安全に関する標準JPFA-SP-S:2024に適合した製品とする。
- (一社) 日本公園施設業協会 SPマーク表示認定企業の製品とする。
- (一社) 日本公園施設業協会 団体賠償責任保険に加入した製品とする。
- マットは別売とする。

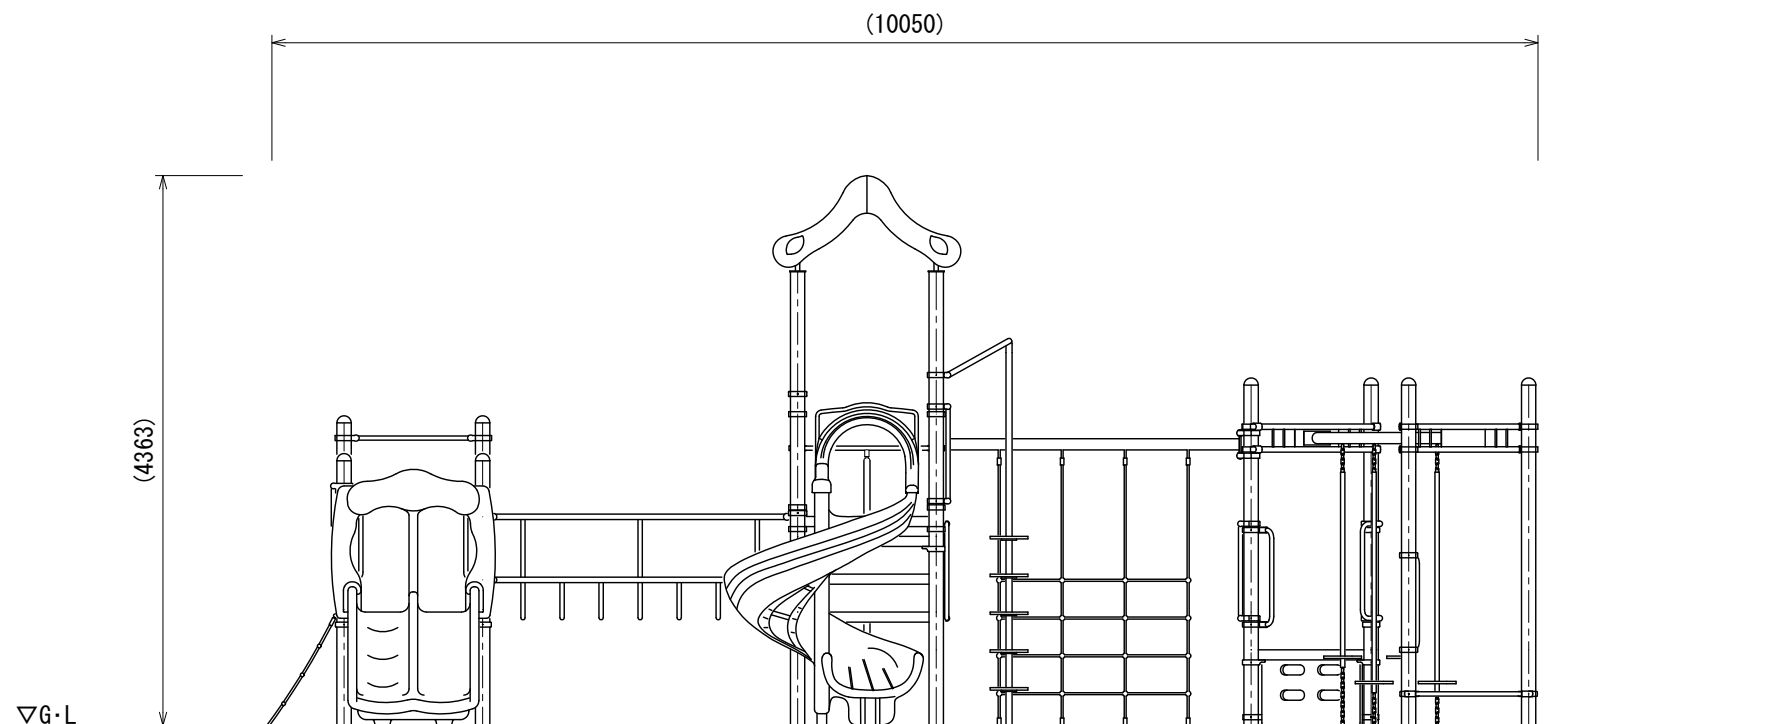


A立面図

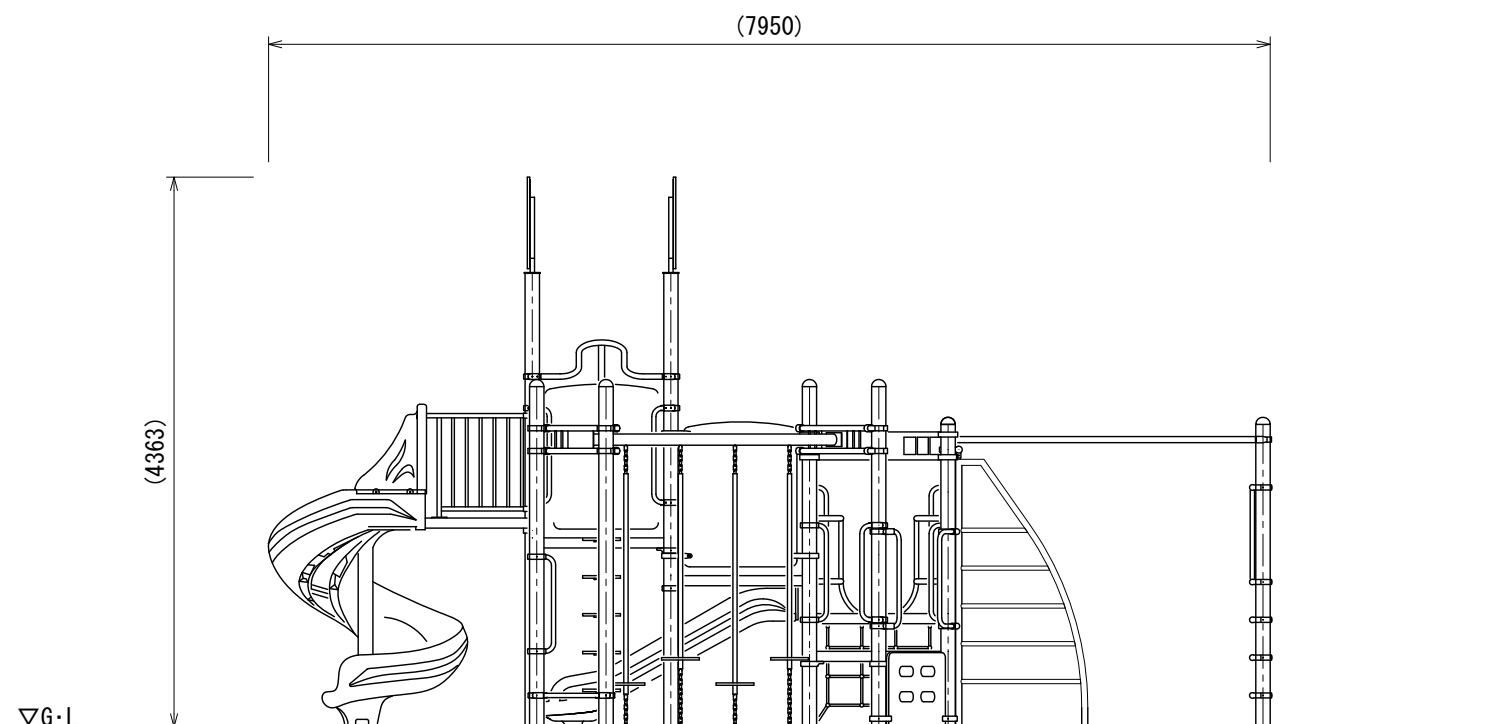

B立面図

|               |            |          |           |     |                       |                                                       |                               |                                   |         |
|---------------|------------|----------|-----------|-----|-----------------------|-------------------------------------------------------|-------------------------------|-----------------------------------|---------|
| <b>UCHIDA</b> |            | 設計<br>条件 | 基準風速      | 地耐力 |                       | 弊社までご相談ください<br>※ 左記に適合しない場所に設置する場合<br>※ 地表面粗度区分Ⅲ以外の場合 | メモ<br>_____<br>_____<br>_____ | 名称<br><b>キッズコンビ</b><br>図番 AC-1136 | 頁 2/3   |
|               |            |          | 34 m/s 以下 | 長期  | 50 KN/m <sup>2</sup>  |                                                       |                               |                                   | 用紙 A3   |
| 日付            | 2026. 8. 1 |          |           | 短期  | 100 KN/m <sup>2</sup> |                                                       |                               |                                   | 縮尺 1:60 |

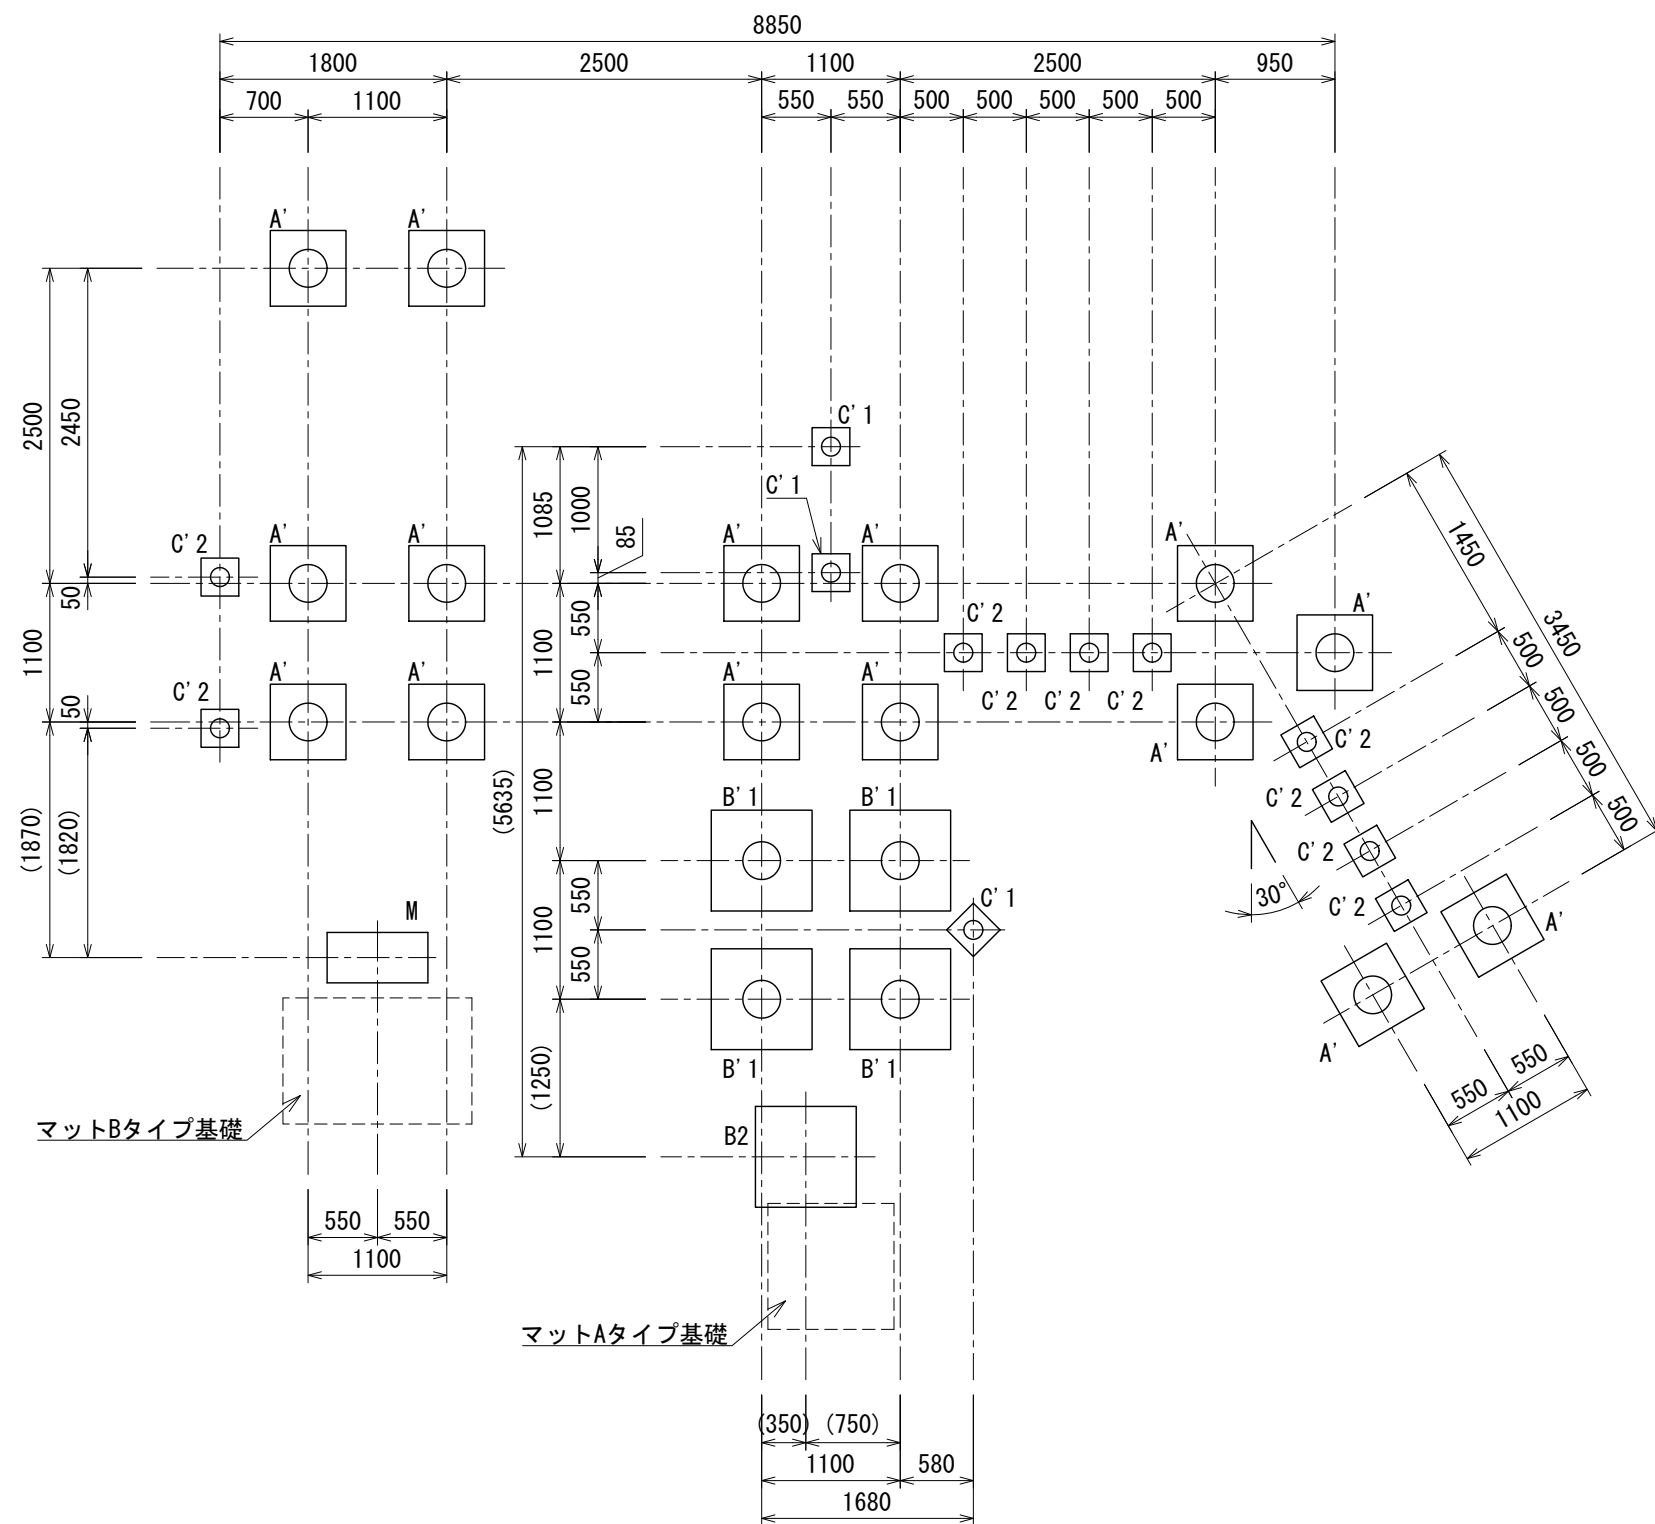

基礎伏図

| 基礎数  |    |
|------|----|
| A'   | 15 |
| B' 1 | 4  |
| C' 1 | 3  |
| C' 2 | 10 |
|      |    |
| B2   | 1  |
| M    | 1  |

|    |  |      |  |      |  |      |  |    |  |
|----|--|------|--|------|--|------|--|----|--|
| A' |  | B' 1 |  | C' 1 |  | C' 2 |  | B2 |  |
|    |  |      |  |      |  |      |  |    |  |
| M  |  |      |  |      |  |      |  |    |  |
|    |  |      |  |      |  |      |  |    |  |
|    |  |      |  |      |  |      |  |    |  |
|    |  |      |  |      |  |      |  |    |  |

※図面は基礎の寸法を示すものであり、支柱の数量・仕様は実際と異なる場合があります。