


- 色：メーカー指定色
- 塗装：ウレタン樹脂塗装(特記のある場合を除く)
- 支柱：アルミニウム/粉体塗装
- デッキ：スチール/電気亜鉛メッキ
- 遊具アイテムのフレーム：スチール/電気亜鉛メッキ
- スライダー：ポリエチレン回転成形品
- スライダー中間支柱：スチール/溶融亜鉛メッキ
- スライダー終端脚部：スチール/溶融亜鉛メッキ/無塗装
- アンカーボルト：スチール/溶融亜鉛メッキ/無塗装


- 設置する上で、安全領域を確保すること。
- 積雪について、本製品は一般地域(積雪1m未満)を基準とする。
1m以上積雪する場合は、除雪または雪囲い等を施すこと。
- ISO 9001:2015認証取得企業の製品とする。
- 遊具の安全に関する規程JPFA-SP-S:2024に適合した製品とする。
- (一社)日本公園施設業協会 SPマーク表示認定企業の製品とする。
- (一社)日本公園施設業協会 団体賠償責任保険に加入した製品とする。

- マットは別売とする。

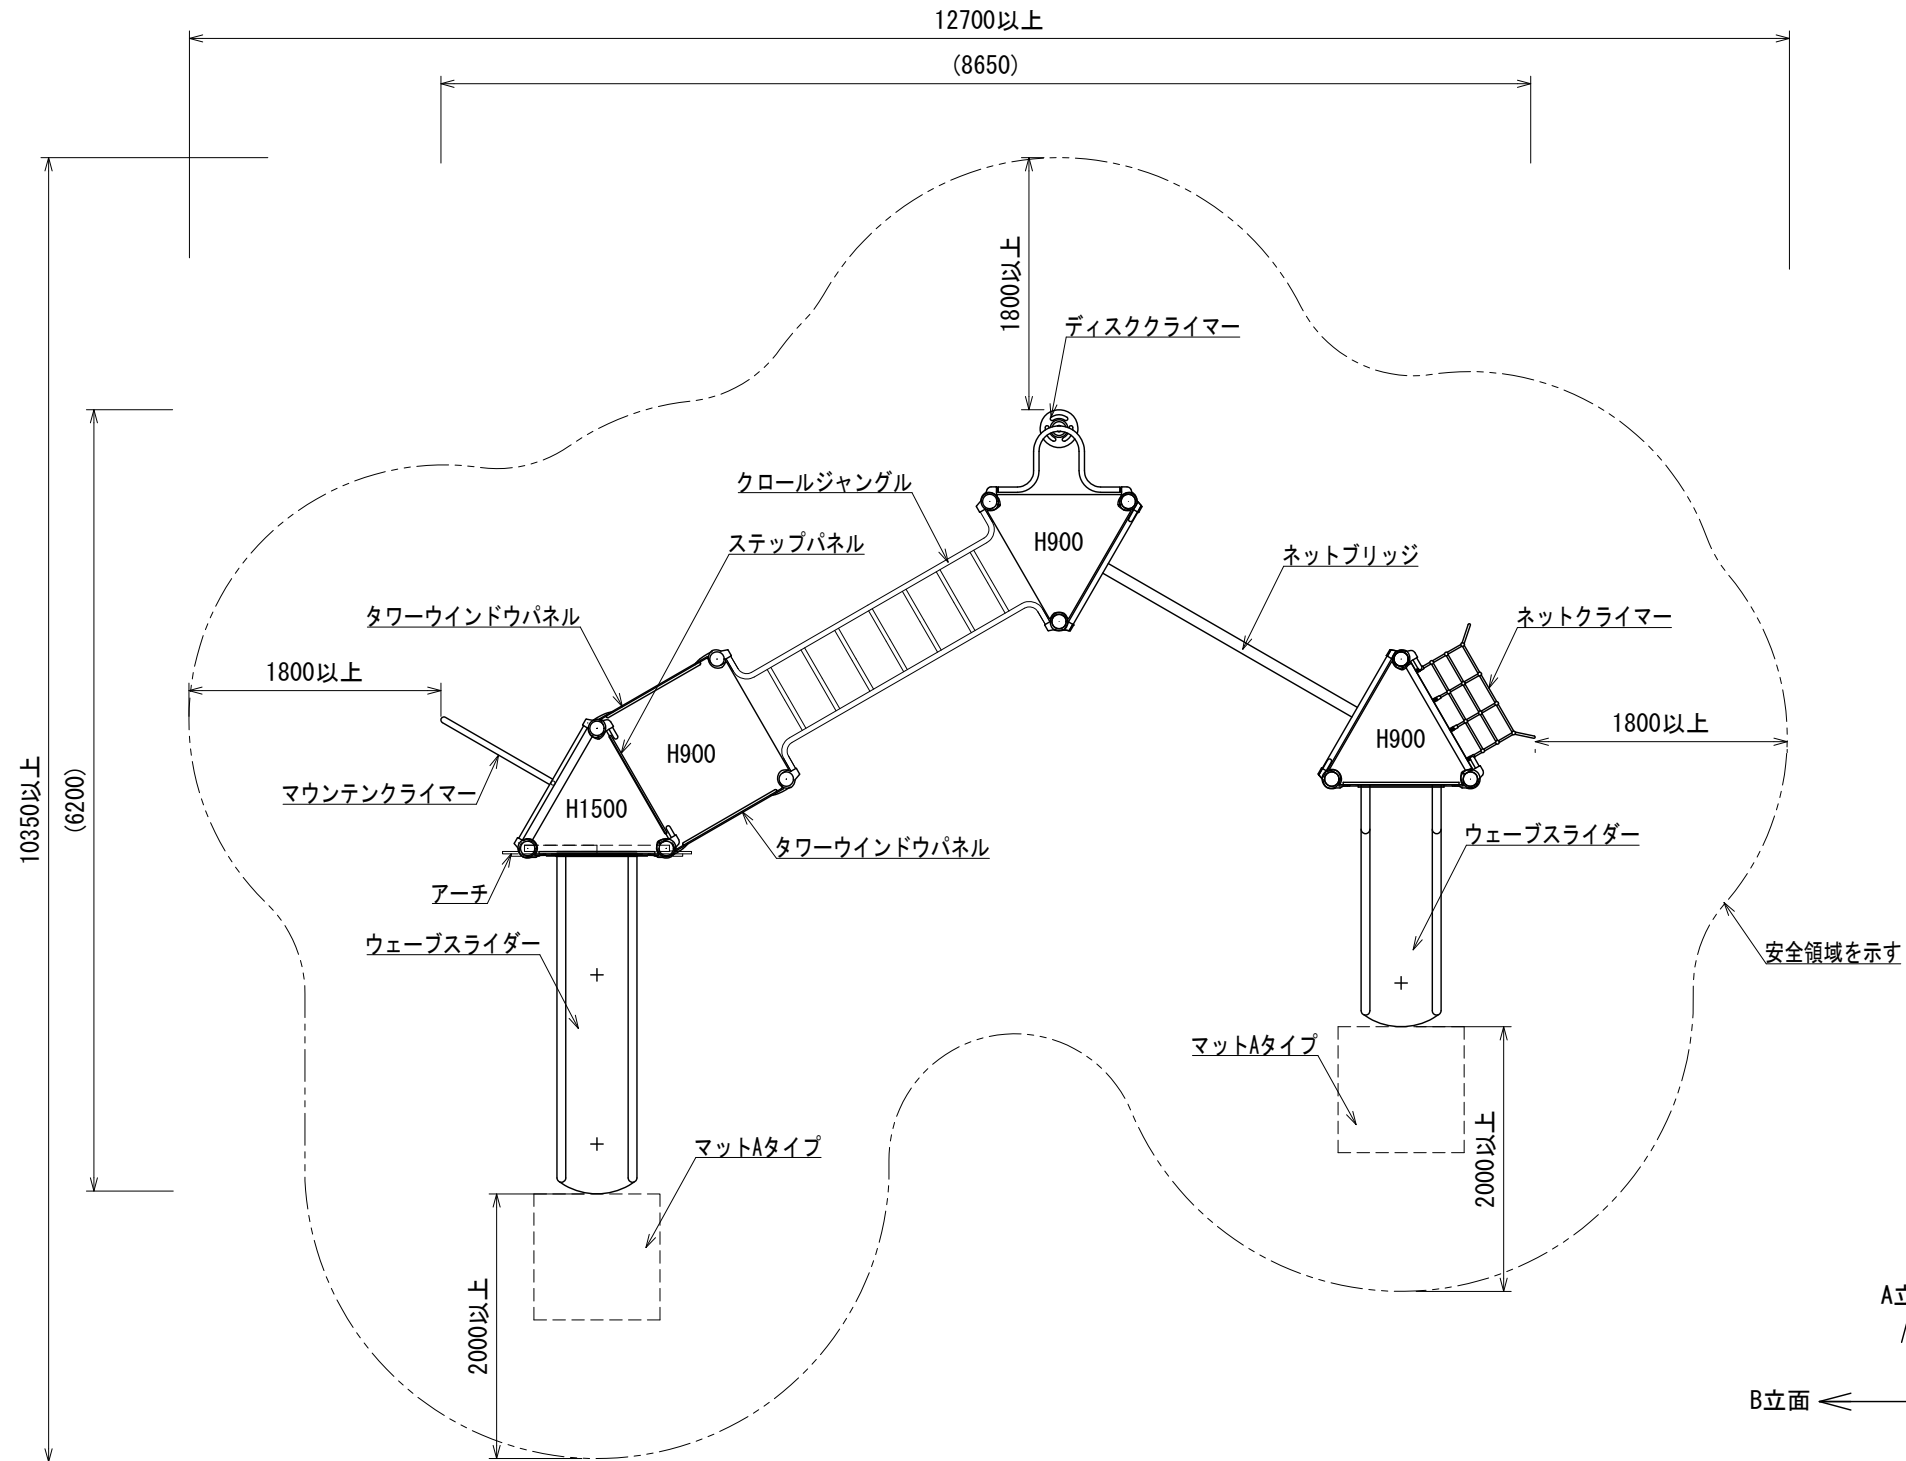


平面図

A立面
B立面

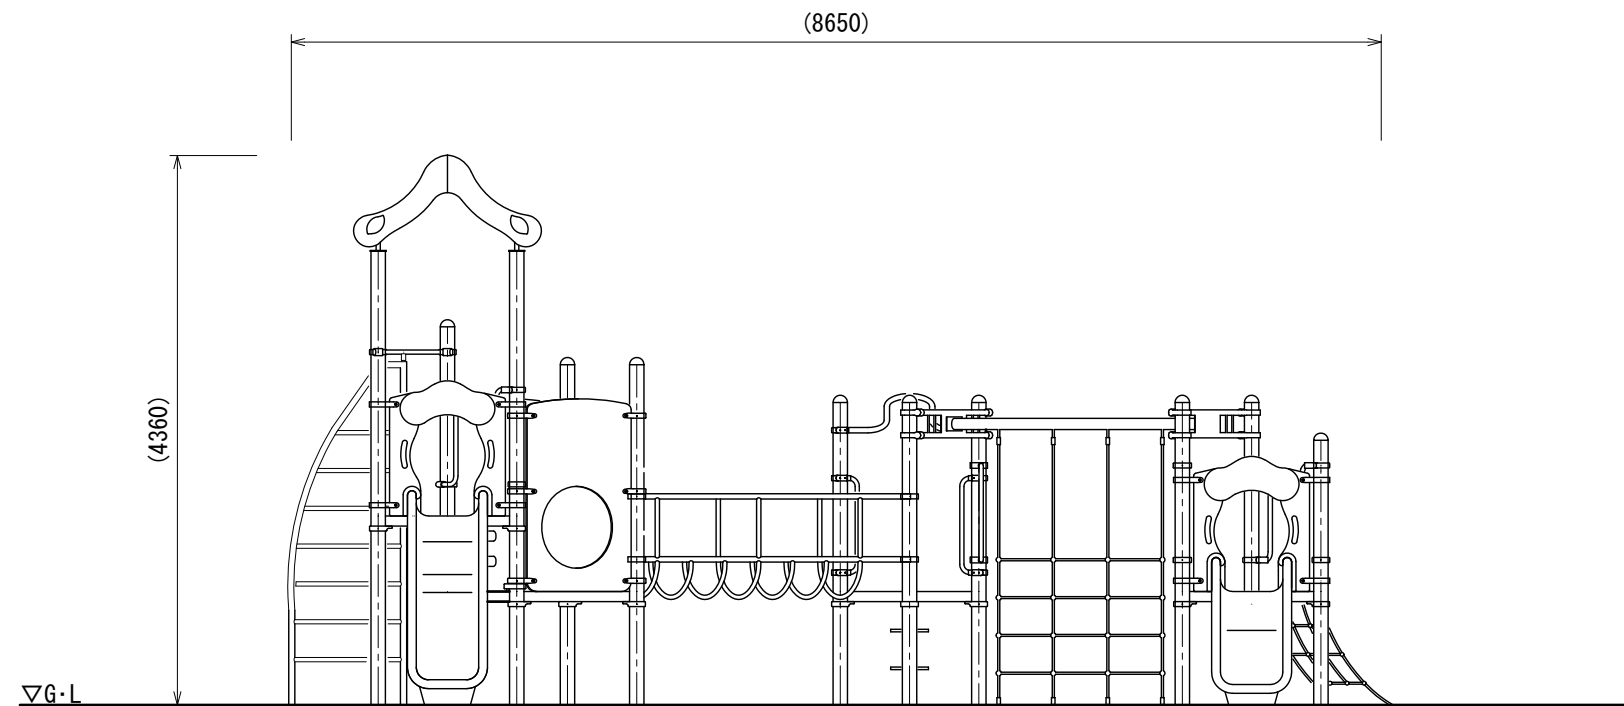


A立面図

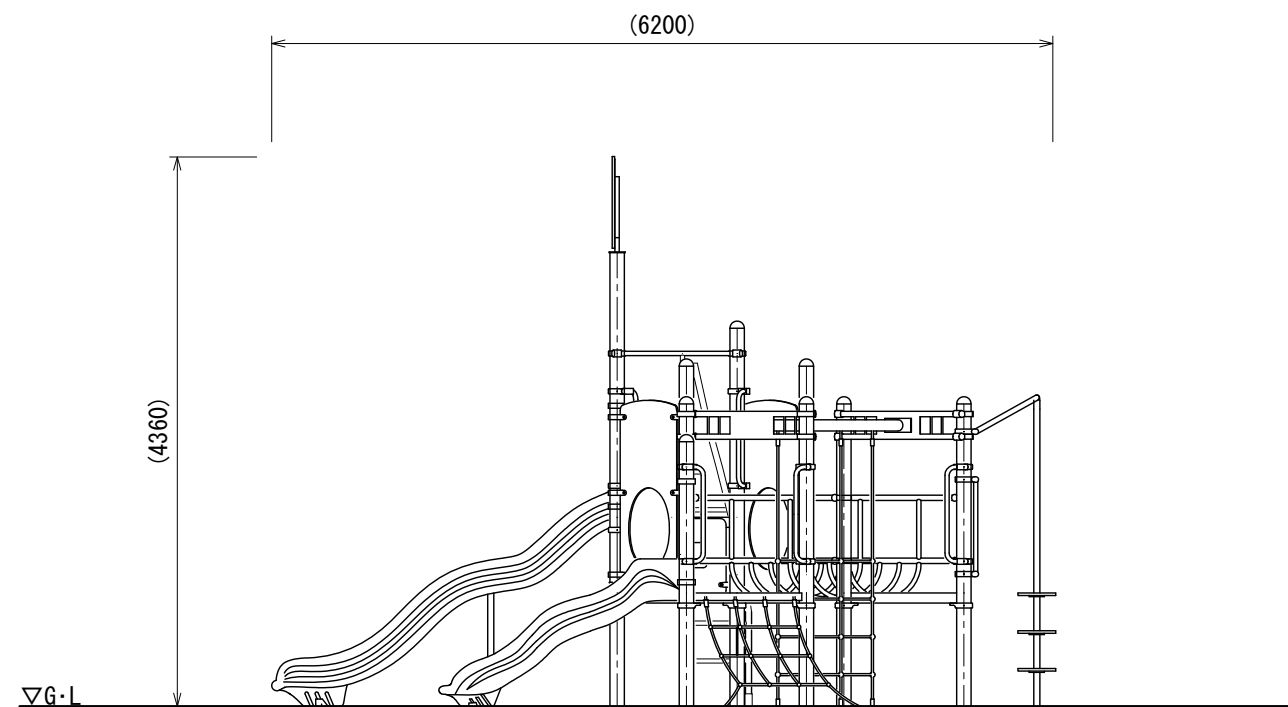

B立面図

UCHIDA	設計 条件	基準風速 34 m/s 以下	地耐力		弊社までご相談ください ※ 左記に適合しない場所に設置する場合 ※ 地表面粗度区分Ⅲ以外の場合	メモ _____ _____ _____	名称 キッズコンビ 図番 AC-1153	頁 2/3
			長期	50 KN/m ²				用紙 A3
日付	2026. 8. 1		短期	100 KN/m ²				縮尺 1:60

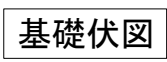

基礎基數	
A'	9
B' 1	2
C' 1	4
C' 2	6
L	2

A'		B' 1		C' 1		C' 2		L	

※図面は基礎の寸法を示すものであり、支柱の数量・仕様は実際と異なる場合があります。