




- 色：メーカー指定色
- 塗装：ウレタン樹脂塗装（特記のある場合を除く）
- 支柱：アルミニウム/粉体塗装
- デッキ：スチール/電気亜鉛メッキ
- 遊具アイテムのフレーム：スチール/電気亜鉛メッキ
- ステップささら：スーパージंकコート鋼板（高耐食溶融亜鉛メッキ鋼板）
- スライダー・チューブ：ポリエチレン回転成形品
- スパイラルスライダー支柱：スチール/溶融亜鉛メッキ/無塗装
- スライダー終端脚部：スチール/溶融亜鉛メッキ/無塗装
- アンカーボルト：スチール/溶融亜鉛メッキ/無塗装
- サポートパイプ：スチール/溶融亜鉛メッキ
- 設置する上で、安全領域を確保すること。
- 積雪について、本製品は一般地域（積雪1m未満）を基準とする。
1m以上積雪する場合は、除雪または雪囲い等を施すこと。
- ISO 9001:2015認証取得企業の製品とする。
- 遊具の安全に関する標準JPFA-SP-S:2024に適合した製品とする。
- （一社）日本公園施設業協会 SPマーク表示認定企業の製品とする。
- （一社）日本公園施設業協会 団体賠償責任保険に加入した製品とする。

○ マットは別売とする。

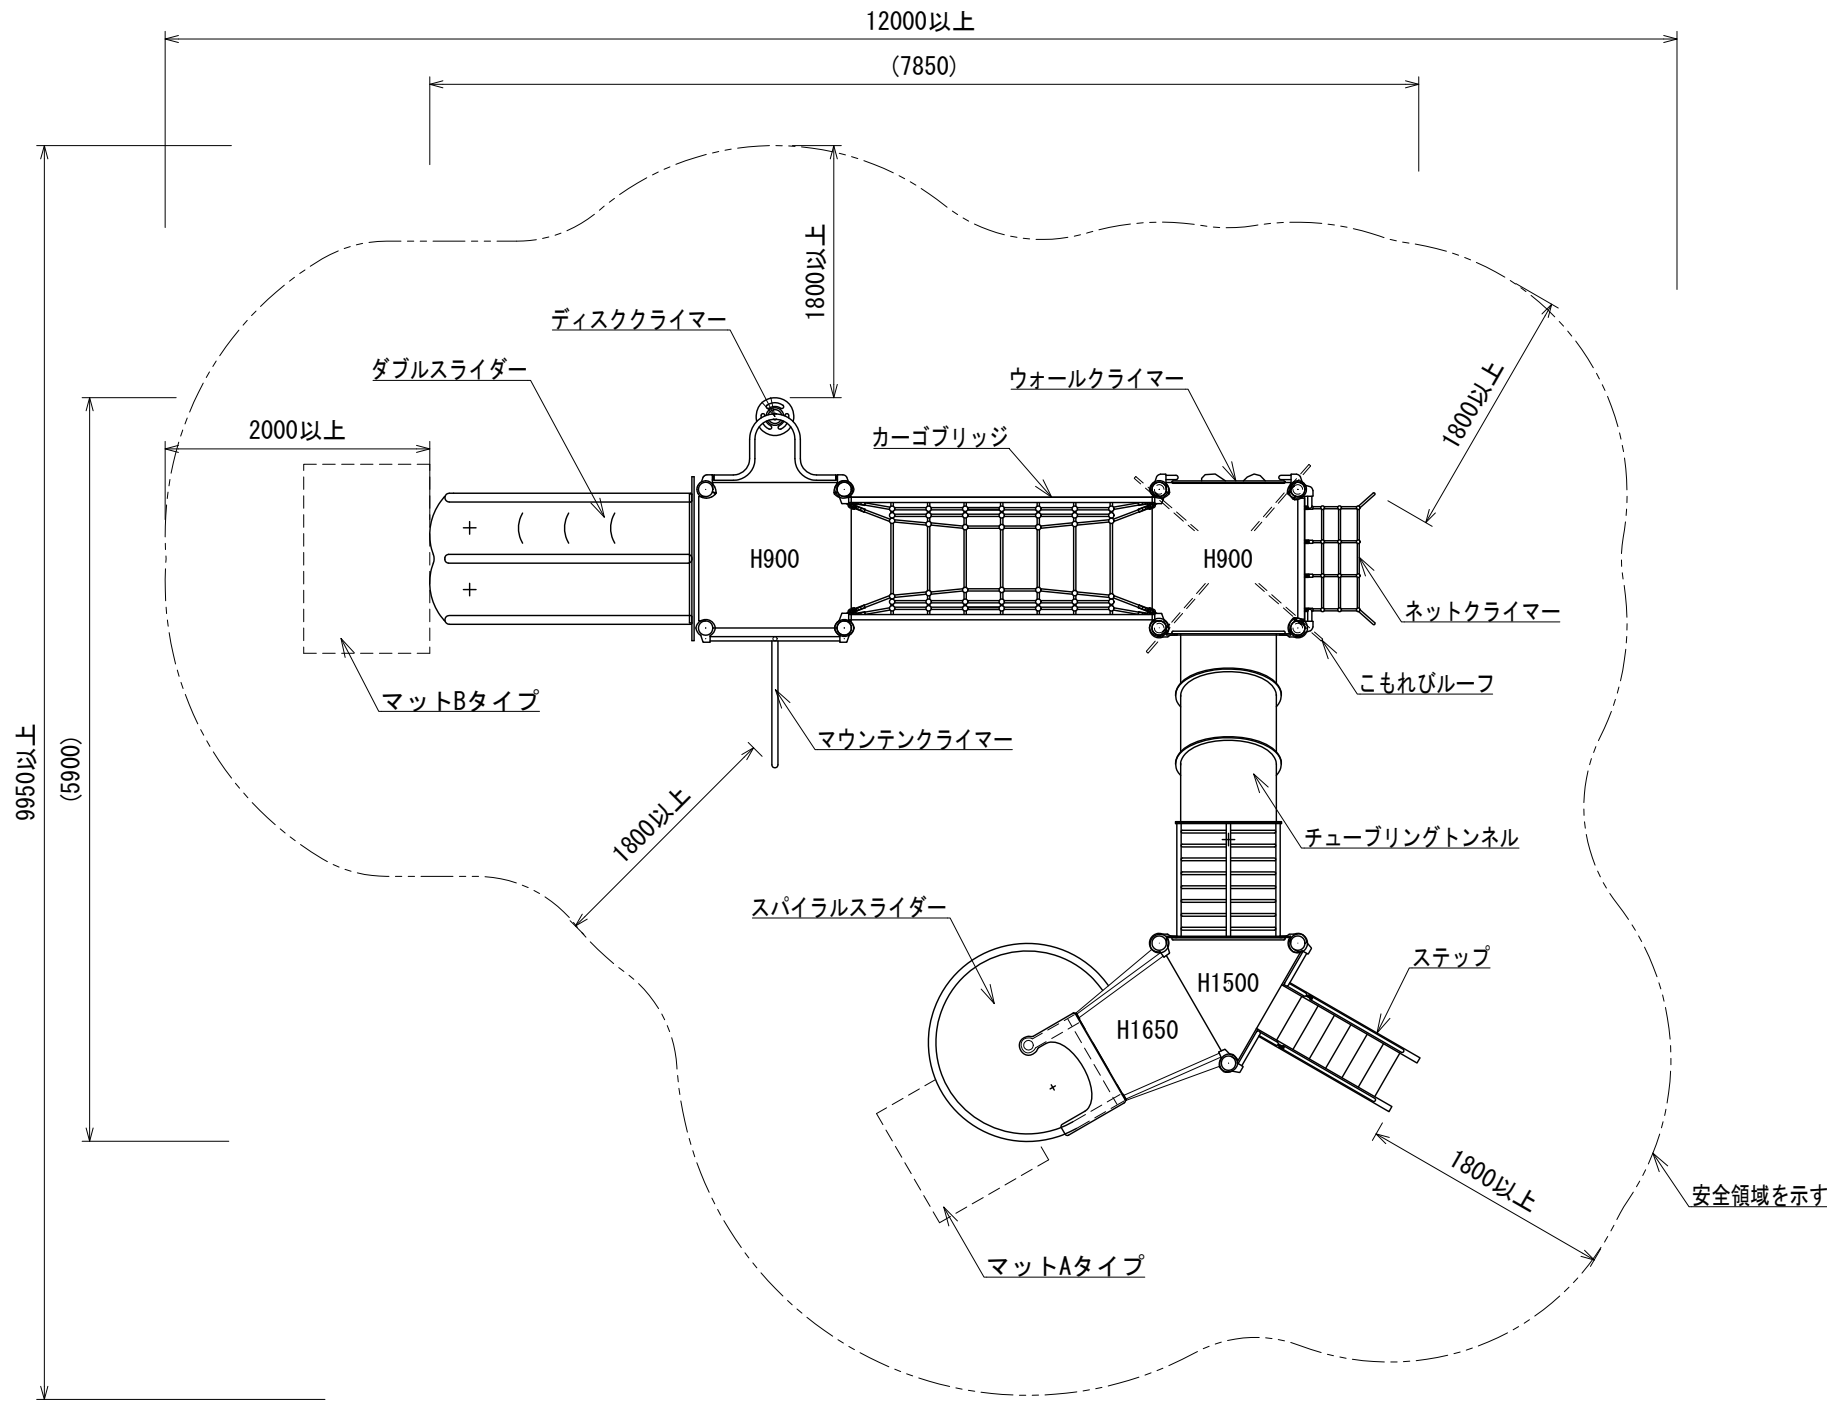


平面図

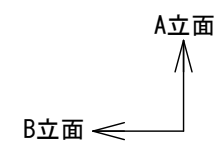

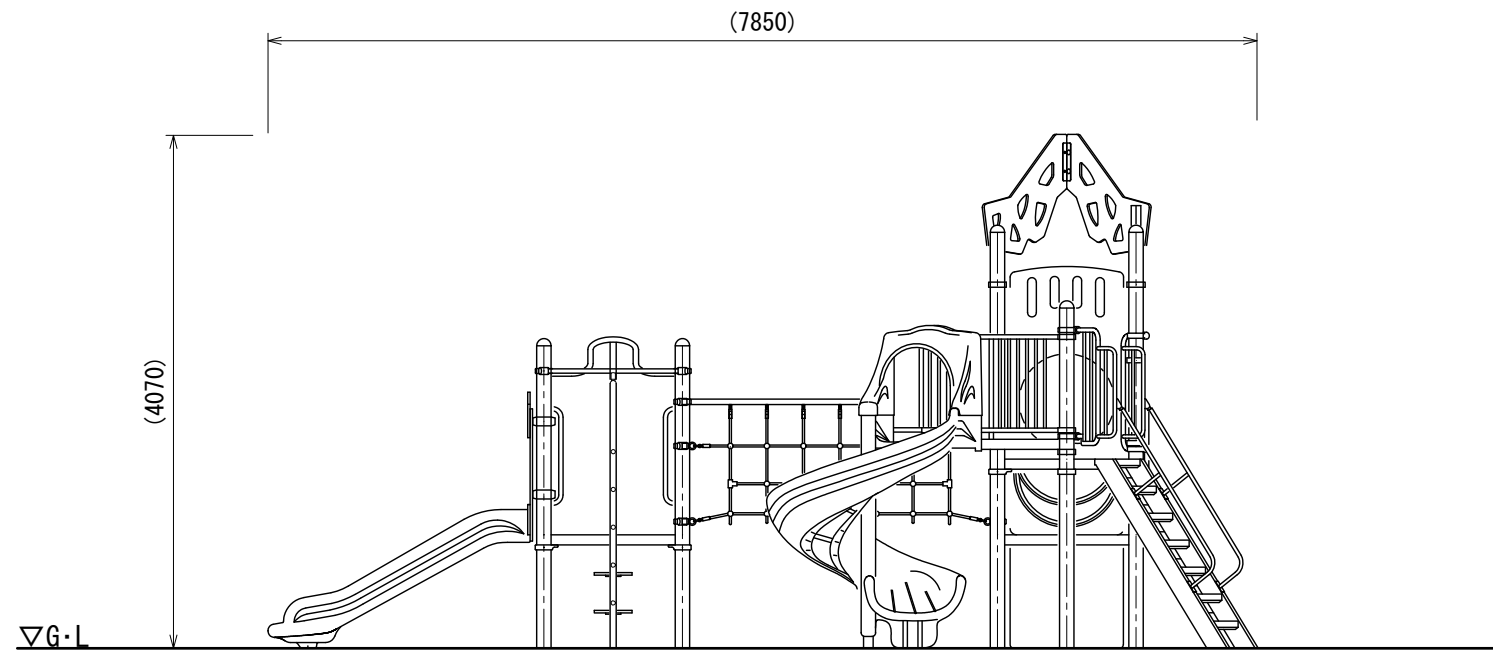

A立面図

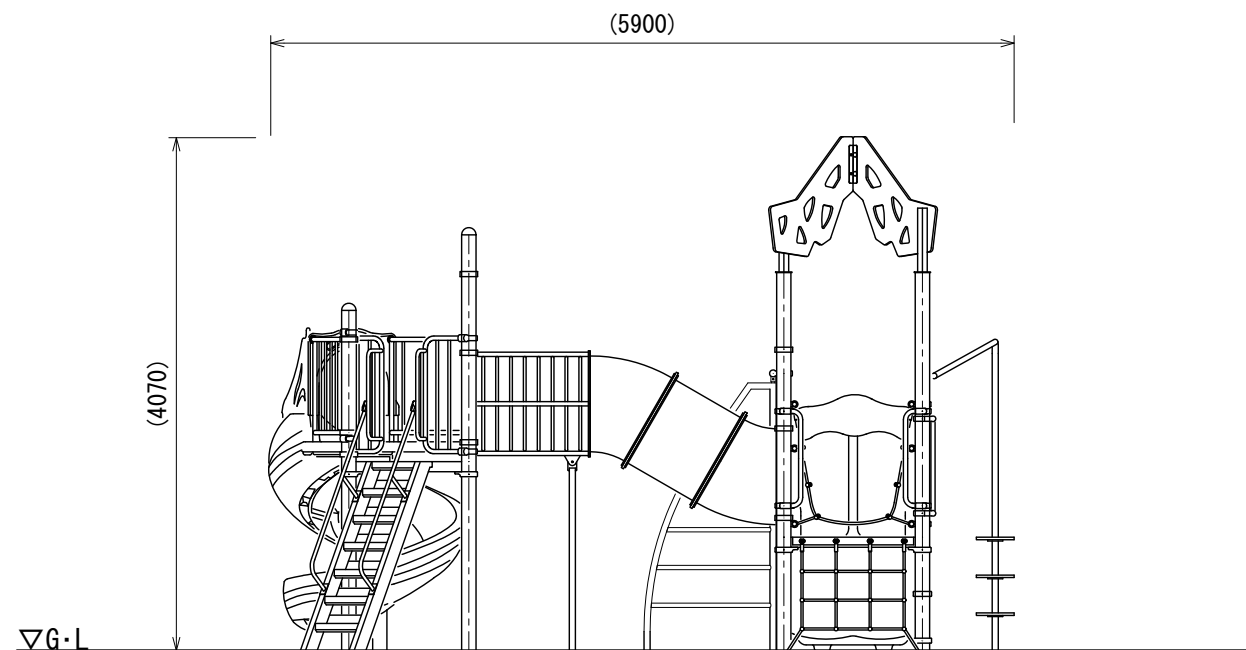

B立面図

UCHIDA 日 付2026. 8. 1		設計条件	基準風速 34 m/s 以下	地耐力		弊社までご相談ください ※ 左記に適合しない場所に設置する場合 ※ 地表面粗度区分Ⅲ以外の場合	メモ 	名称	キッズコンビ	頁	2/3
				長期	50 KN/m ²			用紙	A3		
				短期	100 KN/m ²			図番	AC-1156	縮尺	1:60

