




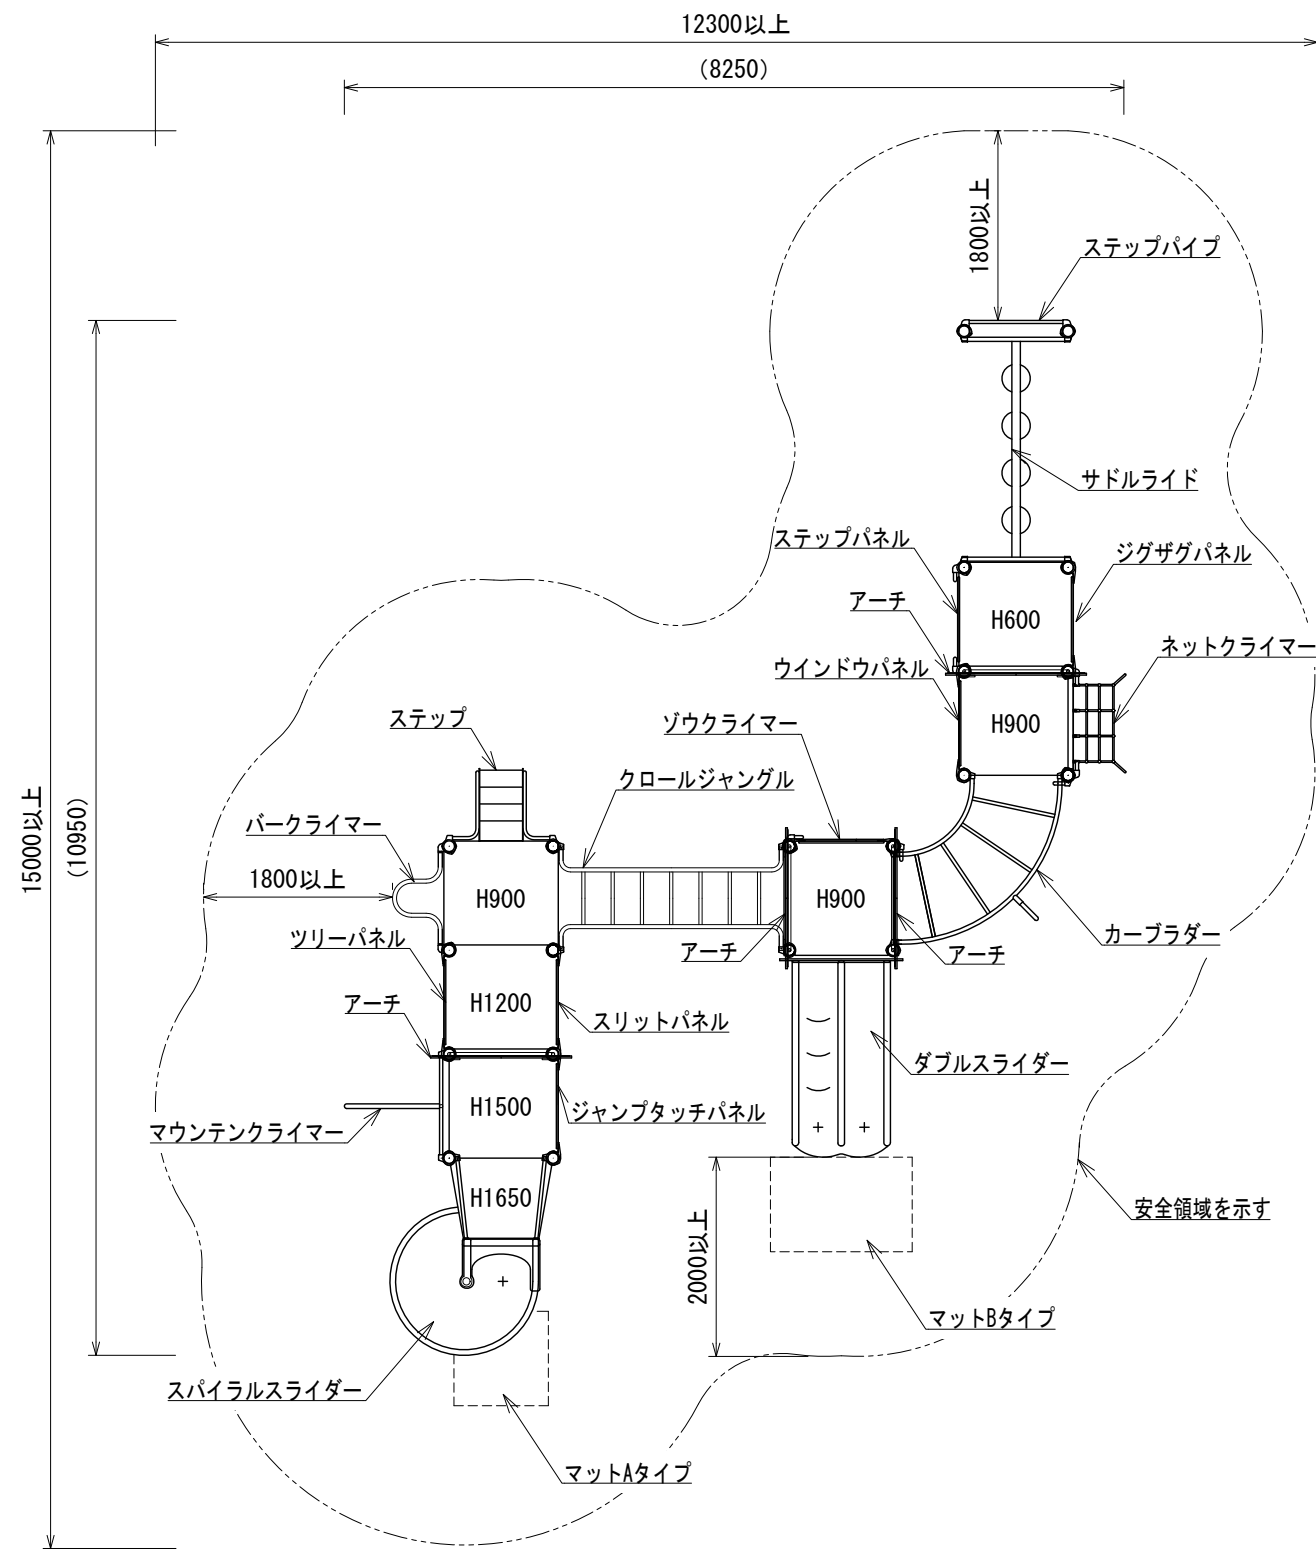


平面図

- 色：メーカー指定色
- 塗装：ウレタン樹脂塗装(特記のある場合を除く)
- 支柱：アルミニウム/粉体塗装
- デッキ：スチール/電気亜鉛メッキ
- 遊具アイテムのフレーム：スチール/電気亜鉛メッキ
- スパイラルスライダー支柱：スチール/溶融亜鉛メッキ/無塗装
- スライダー終端脚部：スチール/溶融亜鉛メッキ/無塗装
- アンカーボルト：スチール/溶融亜鉛メッキ/無塗装
- 設置する上で、安全領域を確保すること。
- 積雪について、本製品は一般地域(積雪1m未満)を基準とする。1m以上積雪する場合は、除雪または雪囲い等を施すこと。
- ISO 9001:2015認証取得企業の製品とする。
- 遊具の安全に関する規格JPFA-SP-S:2024に適合した製品とする。
- (一社)日本公園施設業協会 SPマーク表示認定企業の製品とする。
- (一社)日本公園施設業協会 団体賠償責任保険に加入した製品とする。
- マットは別売とする。

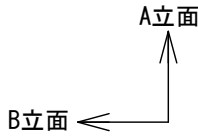

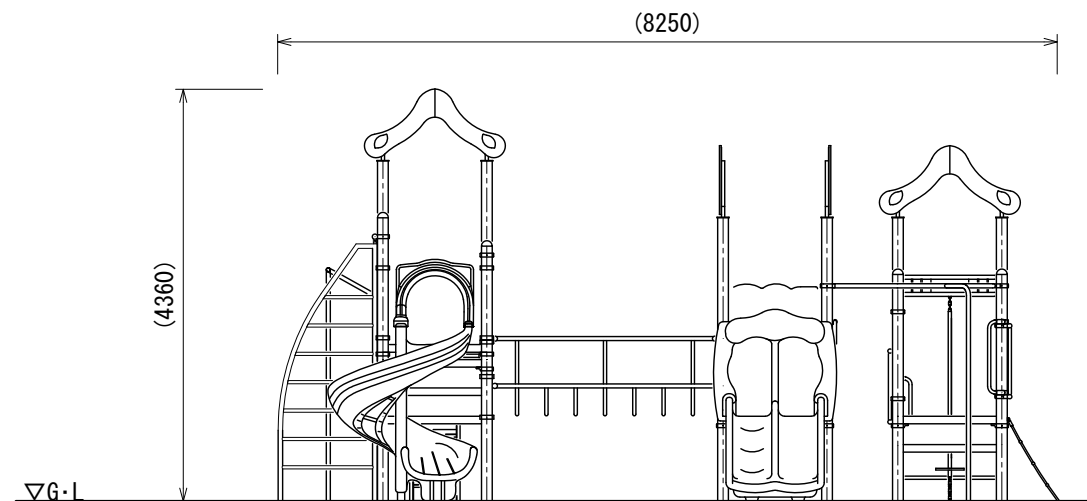


A立面図

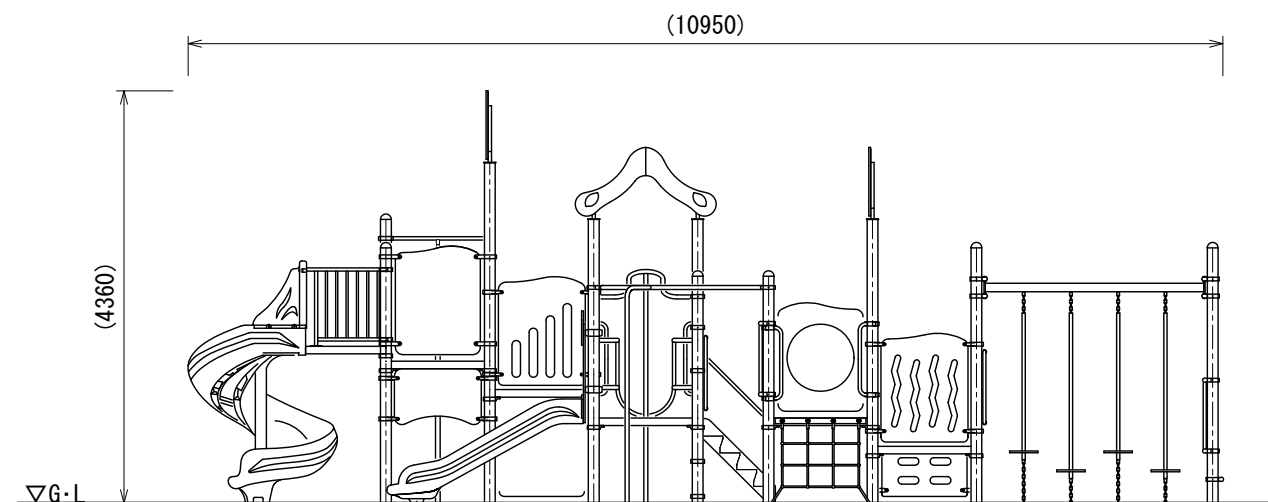

B立面図

UCHIDA	設計 条件	基準風速 34 m/s 以下	地耐力		弊社までご相談ください ※ 左記に適合しない場所に設置する場合 ※ 地表面粗度区分Ⅲ以外の場合	メモ _____ _____ _____	名称 キッズコンビ	頁 2/3
			長期	50 KN/m ²				用紙 A3
日付	2026. 8. 1		短期	100 KN/m ²			図番 AC-1211	縮尺 1:80

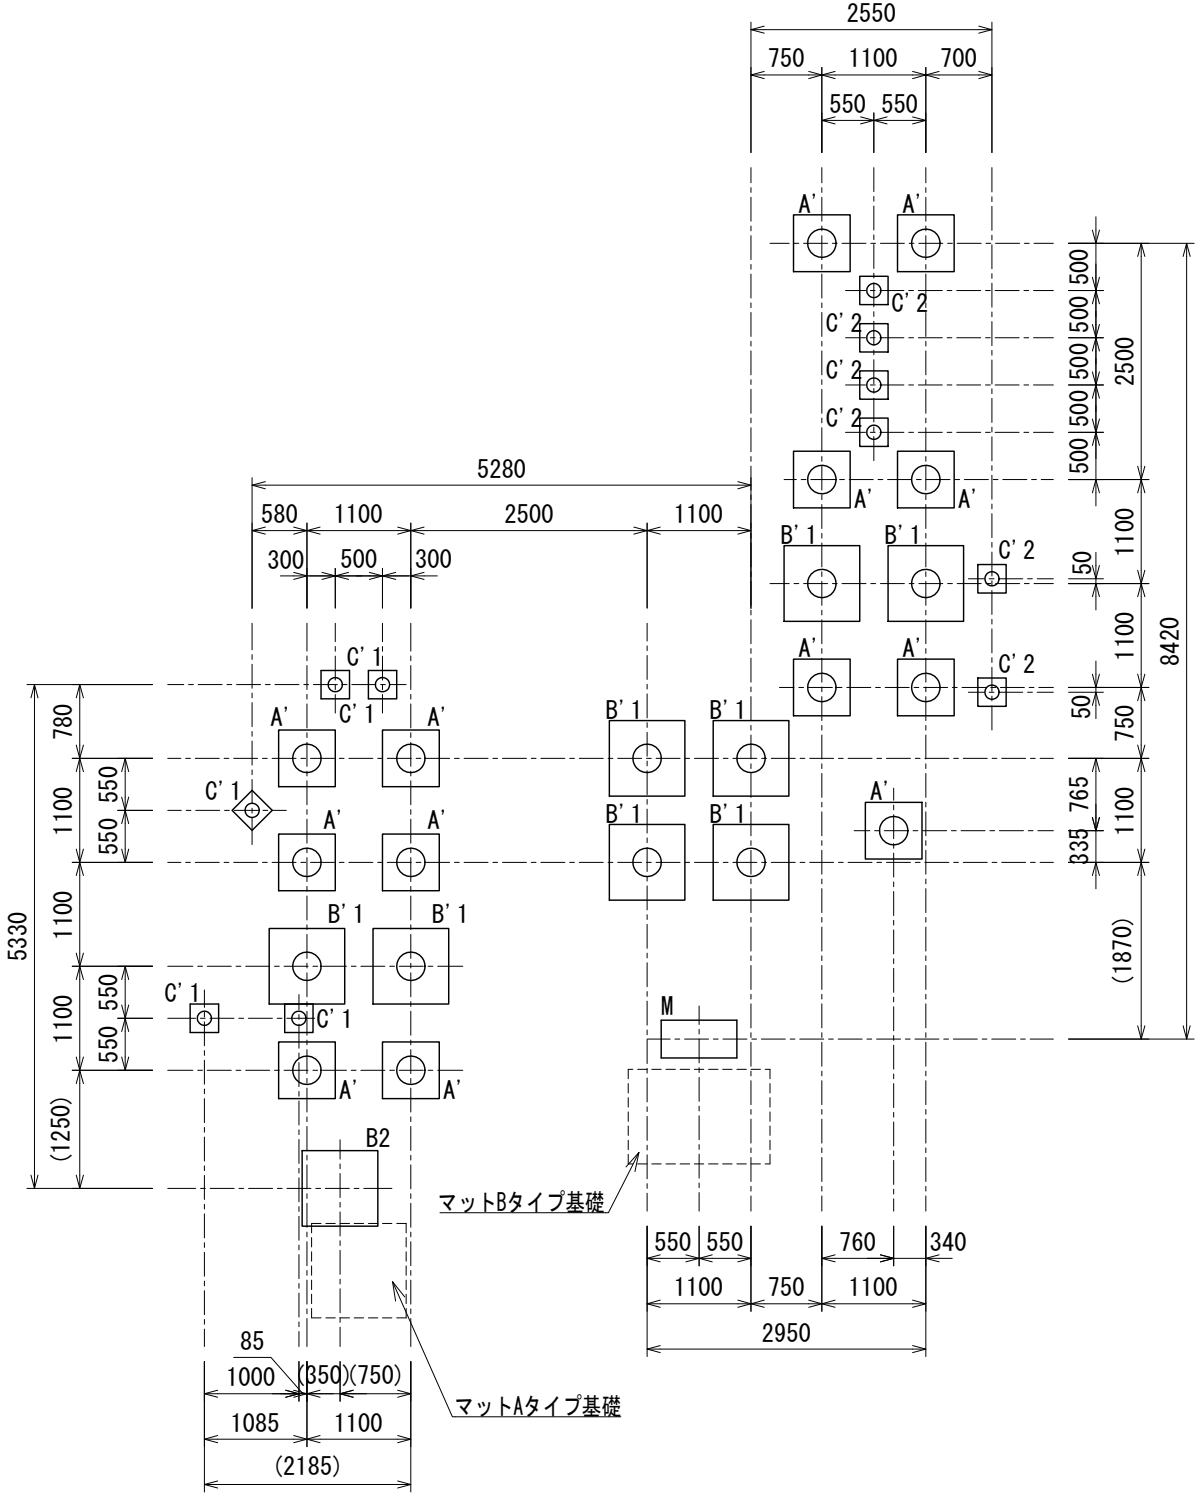

基礎伏図

基礎基数	
A'	13
B' 1	8
C' 1	5
C' 2	6
B2	1
M	1

A'	B' 1	C' 1	C' 2	B2
アルミパイプ φ114.3×3.0 (スチールパイプ φ42.7×3.5) コンクリート 充填コンクリート 均しコンクリート 再生クラッシャラン (RC-40) 基礎 スリーブ φ300	アルミパイプ φ114.3×3.0 コンクリート 充填コンクリート 均しコンクリート 再生クラッシャラン (RC-40) 基礎 スリーブ φ300	スチールパイプ φ48.6×3.5 (スチールパイプ φ42.7×3.5) (スチールパイプ φ34.0×3.2) コンクリート 充填コンクリート 均しコンクリート 再生クラッシャラン (RC-40) 基礎 スリーブ φ150	M12アンカーボルト コンクリート 充填コンクリート 均しコンクリート 再生クラッシャラン (RC-40) 基礎 スリーブ φ150	スチールパイプ φ48.6×3.5 スチールパイプ φ76.3×3.2 コンクリート 均しコンクリート 再生クラッシャラン (RC-40) 基礎
M				
800 400 100 50 200 450 100 800 × 400 900 × 500 スチールパイプ φ76.3×3.2 コンクリート 均しコンクリート 再生クラッシャラン (RC-40) 基礎				

※図面は基礎の寸法を示すものであり、支柱の数量・仕様は実際と異なる場合があります。