


- 色:メーカー指定色
- 塗装:ウレタン樹脂塗装(特記のある場合を除く)
- 支柱:アルミニウム/粉体塗装
- デッキ:スチール/電気亜鉛メッキ
- 遊具アイテムのフレーム:スチール/電気亜鉛メッキ
- スライダー・チューブ・ロック:ポリエチレン回転成形品
- スパイラルスライダー支柱:スチール/溶融亜鉛メッキ/無塗装
- スライダー中間支柱:スチール/溶融亜鉛メッキ
- スライダー終端脚部:スチール/溶融亜鉛メッキ/無塗装
- アンカーボルト:スチール/溶融亜鉛メッキ/無塗装
- サポートパイプ:スチール/電気亜鉛メッキ
- デコロックアンカー:スチール/溶融亜鉛メッキ/無塗装


- 設置する上で、安全領域を確保すること。
- 積雪について、本製品は一般地域(積雪1m未満)を基準とする。
1m以上積雪する場合は、除雪または雪囲い等を施すこと。
- ISO 9001:2015認証取得企業の製品とする。
- 遊具の安全に関する規程JPFA-SP-S:2024に適合した製品とする。
- (一社)日本公園施設業協会 SPマーク表示認定企業の製品とする。
- (一社)日本公園施設業協会 団体賠償責任保険に加入した製品とする。

○ マットは別売とする。

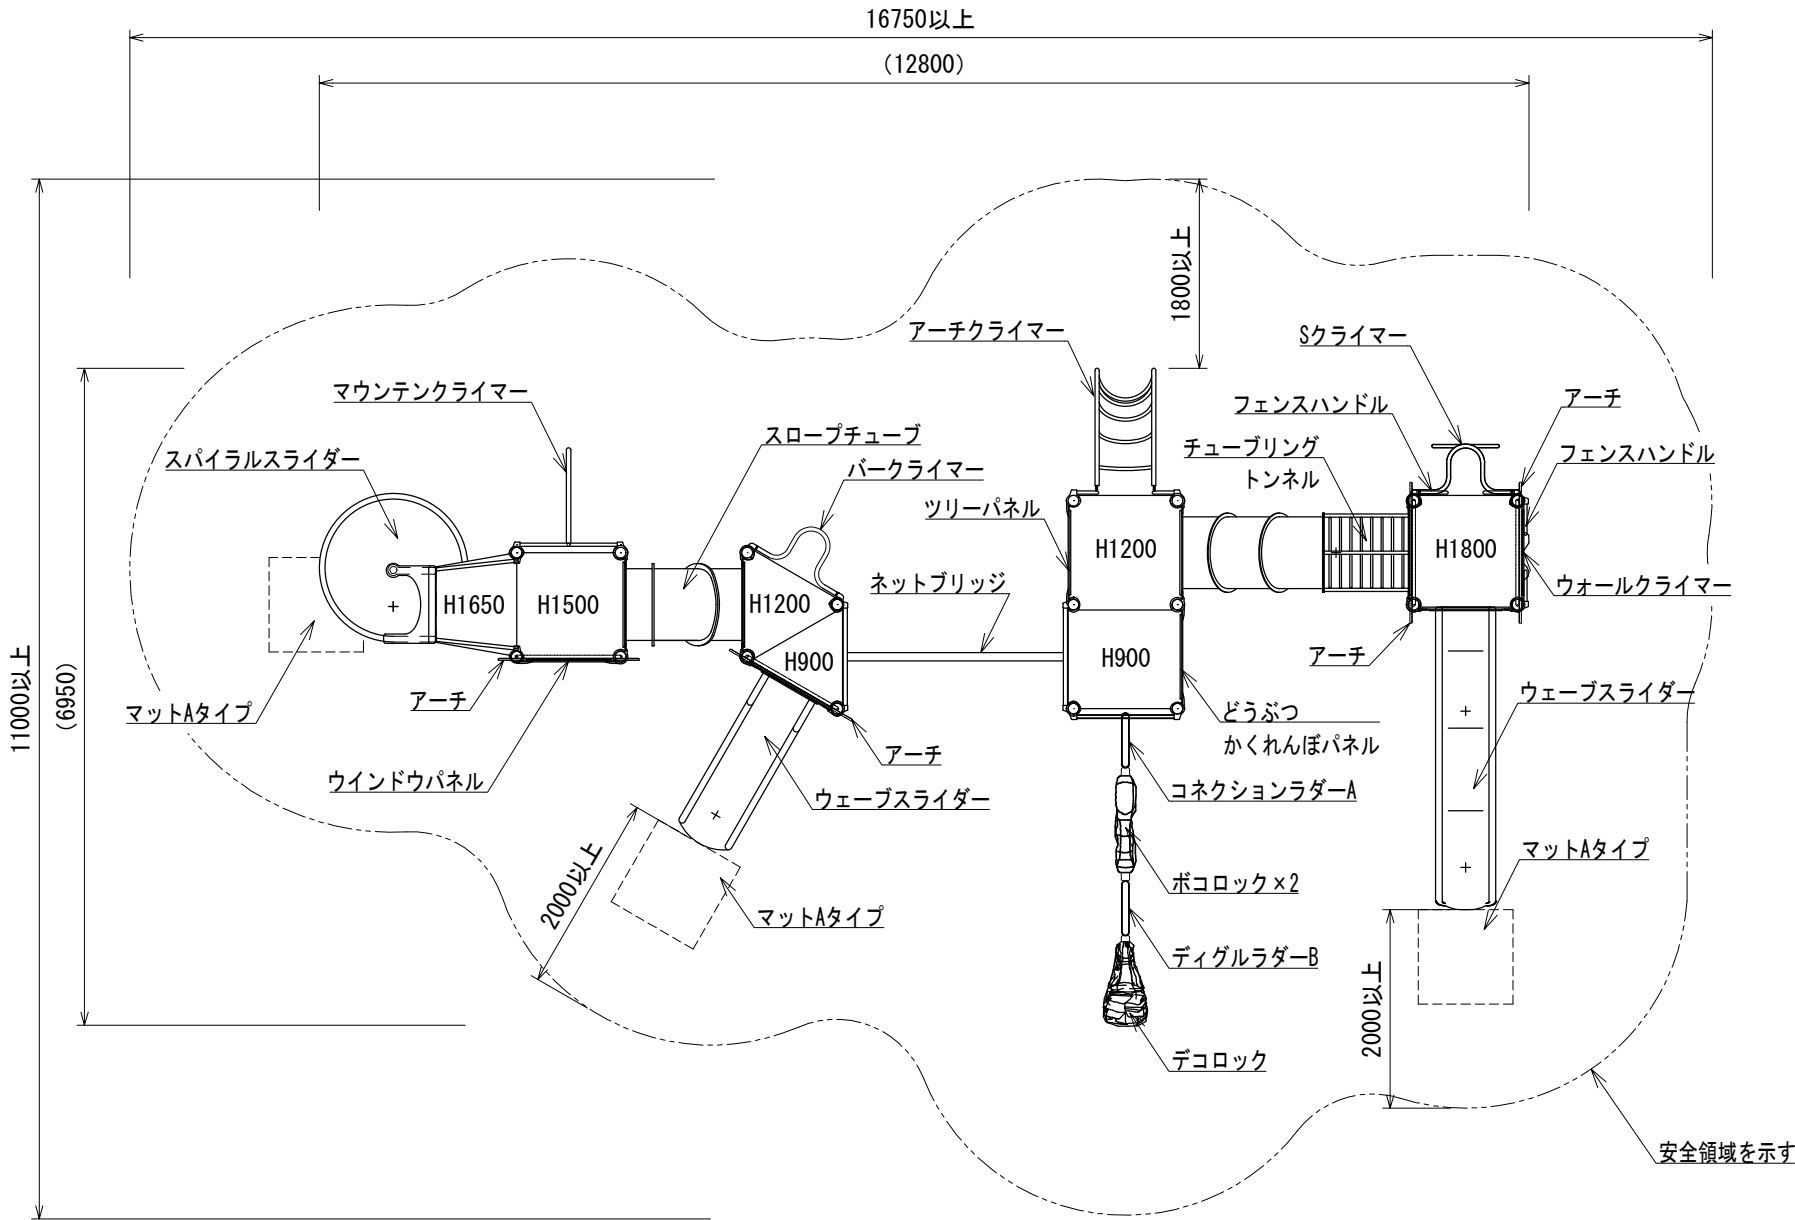


平面図

A立面
B立面

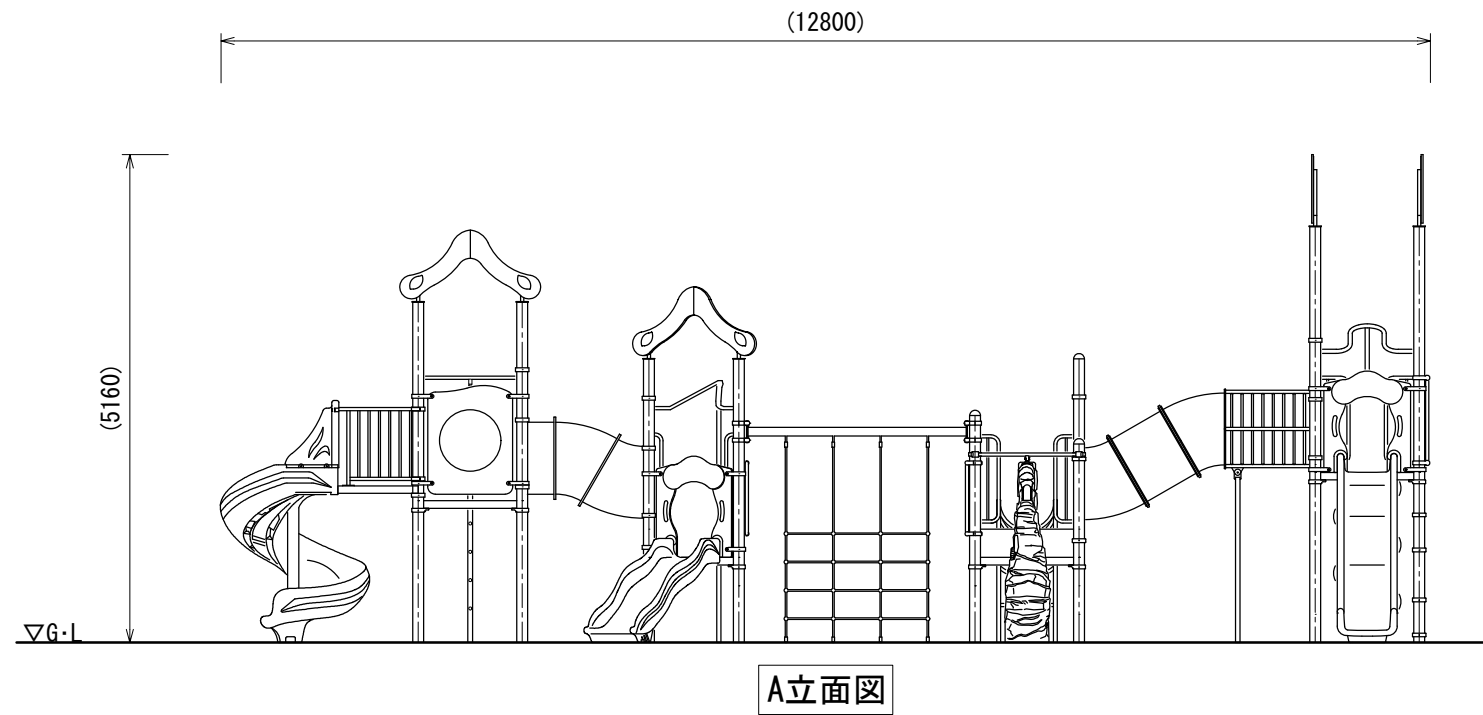

A立面図

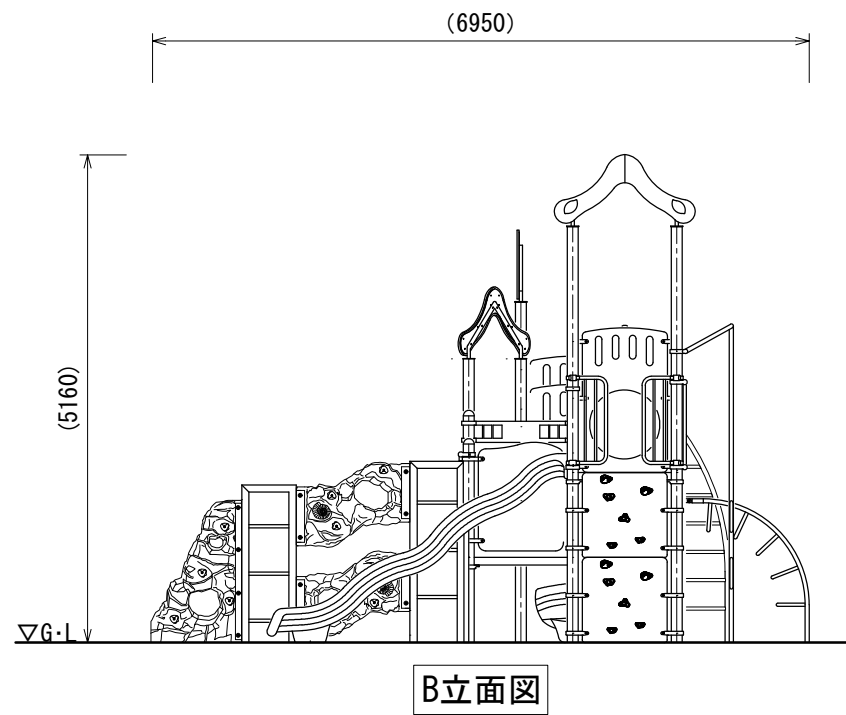

B立面図

UCHIDA 日 付2026. 8. 1		設計 条件	基準風速	地耐力		弊社までご相談ください ※ 左記に適合しない場所に設置する場合 ※ 地表面粗度区分Ⅲ以外の場合	メモ 	名称 キッズコンビ	頁 2/3
			34 m/s 以下	長期	50 KN/m ²				用紙 A3
				短期	100 KN/m ²			図番 AC-1213	縮尺 1:80

A'	B' 1	B' 2	C' 1	C' 2
アルミパイプ φ114.3×3.0 (スチールパイプ φ48.6×3.5) コンクリート 充填コンクリート 均しコンクリート 再生クラッシャラン (RC-40) 基礎 スリーブ φ300 □600 □700	アルミパイプ φ114.3×3.0 コンクリート 充填コンクリート 均しコンクリート 再生クラッシャラン (RC-40) 基礎 スリーブ φ300 □800 □900	スチールパイプ φ76.3×3.2 コンクリート 充填コンクリート 均しコンクリート 再生クラッシャラン (RC-40) 基礎 スリーブ φ250 □800 □900	スチールパイプ φ48.6×3.5 (スチールパイプ φ48.6×3.5) (スチールパイプ φ42.7×3.5) コンクリート 充填コンクリート 均しコンクリート 再生クラッシャラン (RC-40) 基礎 スリーブ φ150 □300 □400	M12アンカーボルト コンクリート 充填コンクリート 均しコンクリート 再生クラッシャラン (RC-40) 基礎 スリーブ φ150 □300 □400
D' 1	E'	B2	L	
スチールパイプ φ76.3×3.2 コンクリート 充填コンクリート 均しコンクリート 再生クラッシャラン (RC-40) 基礎 スリーブ φ200 □400 □500	スチールパイプ φ48.6×3.5 コンクリート 充填コンクリート 均しコンクリート 再生クラッシャラン (RC-40) 基礎 スリーブ φ250 900×600 1000×700	スチールパイプ φ48.6×3.5 スチールパイプ φ76.3×3.2 コンクリート 均しコンクリート 再生クラッシャラン (RC-40) 基礎 □800 □900	スチールパイプ φ48.6×3.5 コンクリート 均しコンクリート 再生クラッシャラン (RC-40) 基礎 □600×400 □700×500	

※図面は基礎の寸法を示すものであり、支柱の数量・仕様は実際と異なる場合があります。