




- 色:メーカー指定色
- 塗装:ウレタン樹脂塗装(特記のある場合を除く)
- 支柱:アルミニウム/粉体塗装
- 「○」印支柱:スチール/電気亜鉛メッキ
- デッキ:スチール/電気亜鉛メッキ
- 遊具アイテムのフレーム:スチール/電気亜鉛メッキ
- スライダー:ポリエチレン回転成形品
- チューブスライダー中間支柱:スチール/電気亜鉛メッキ
- スライダー終端脚部:スチール/溶融亜鉛メッキ/無塗装
- アンカーボルト:スチール/溶融亜鉛メッキ/無塗装
- サポートパイプ:スチール/電気亜鉛メッキ
- 設置する上で、安全領域を確保すること。
- 積雪について、本製品は一般地域(積雪1m未満)を基準とする。  
1m以上積雪する場合は、除雪または雪囲い等を施すこと。
- ISO 9001:2015認証取得企業の製品とする。
- 遊具の安全に関する規準JPFA-SP-S:2024に適合した製品とする。
- (一社)日本公園施設業協会 SPマーク表示認定企業の製品とする。
- (一社)日本公園施設業協会 団体賠償責任保険に加入した製品とする。
- マットは別売とする。

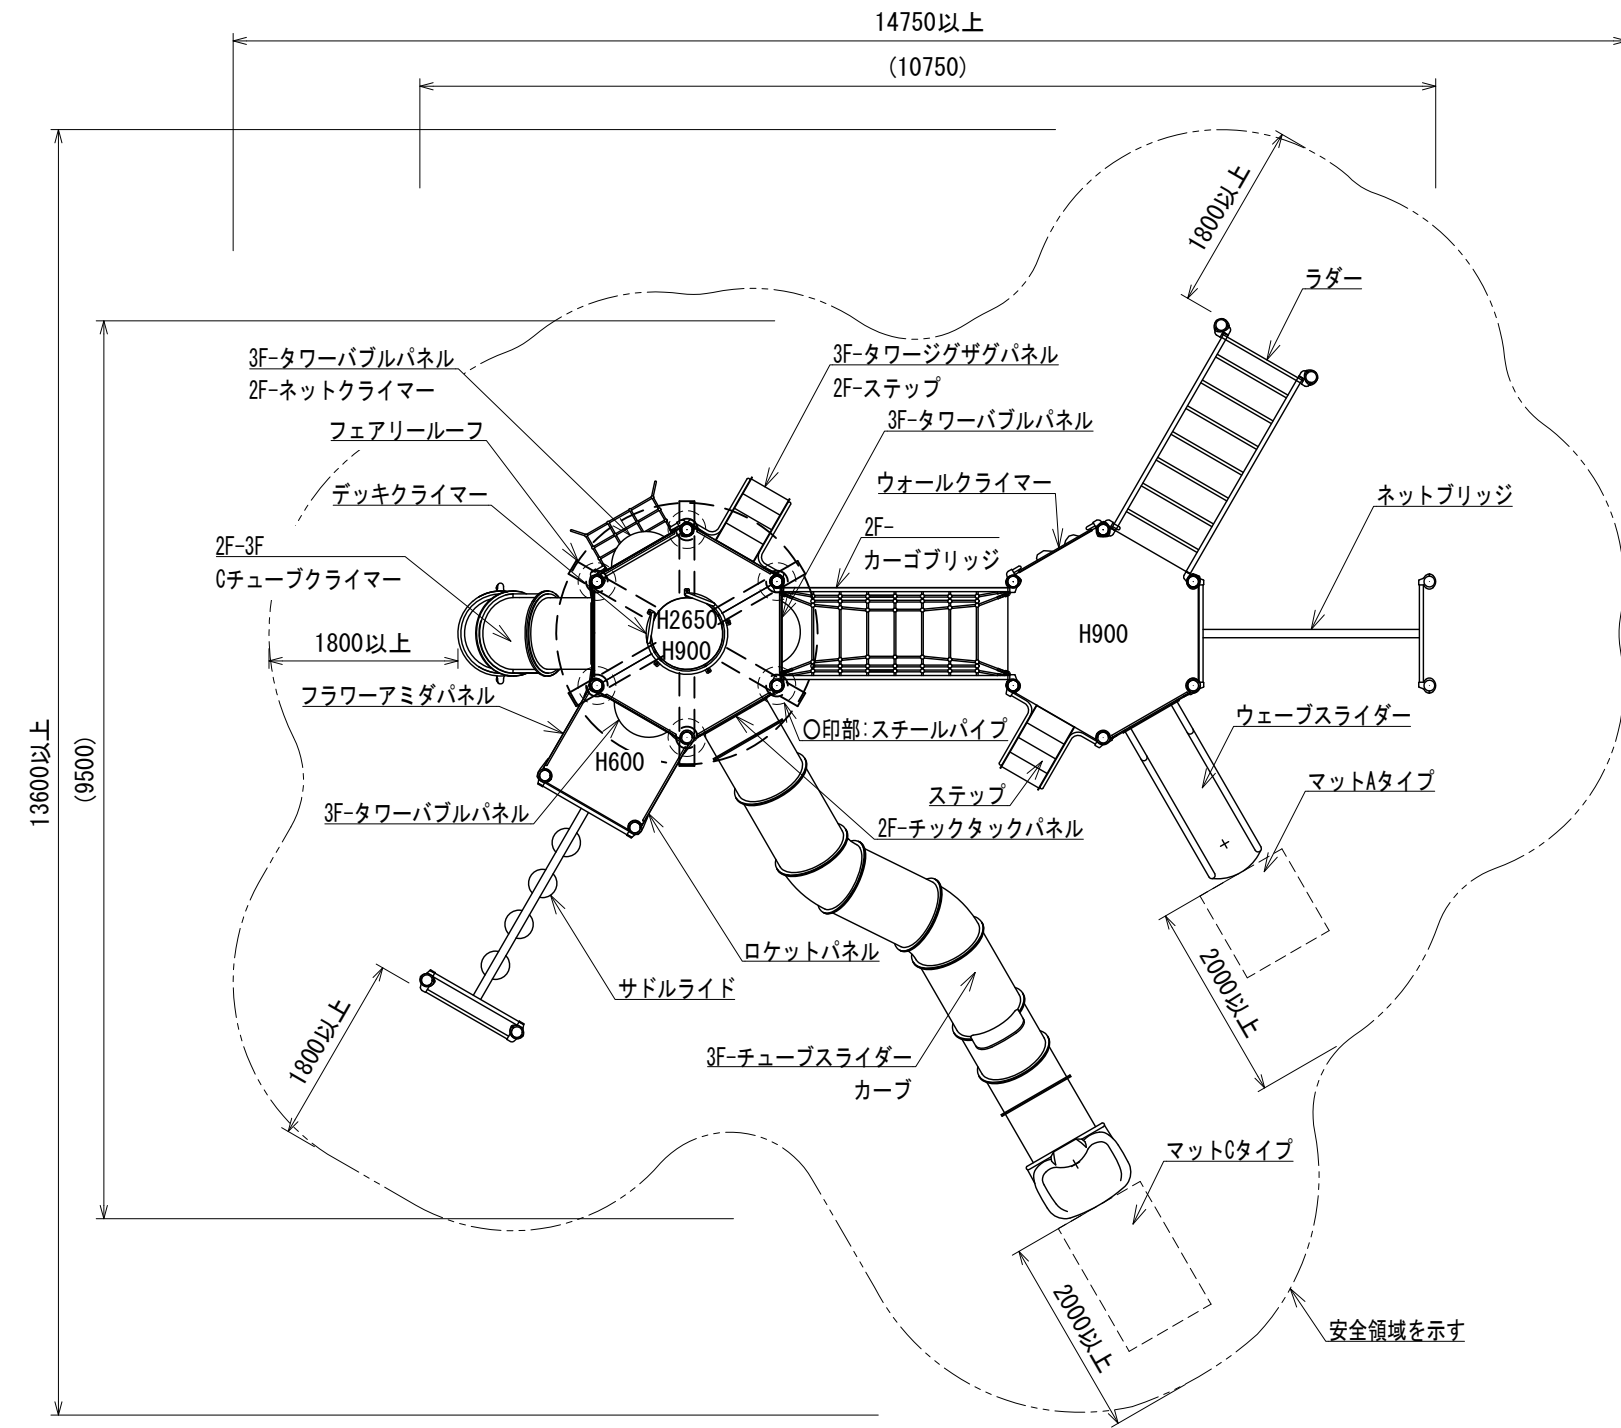


平面図

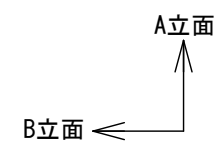

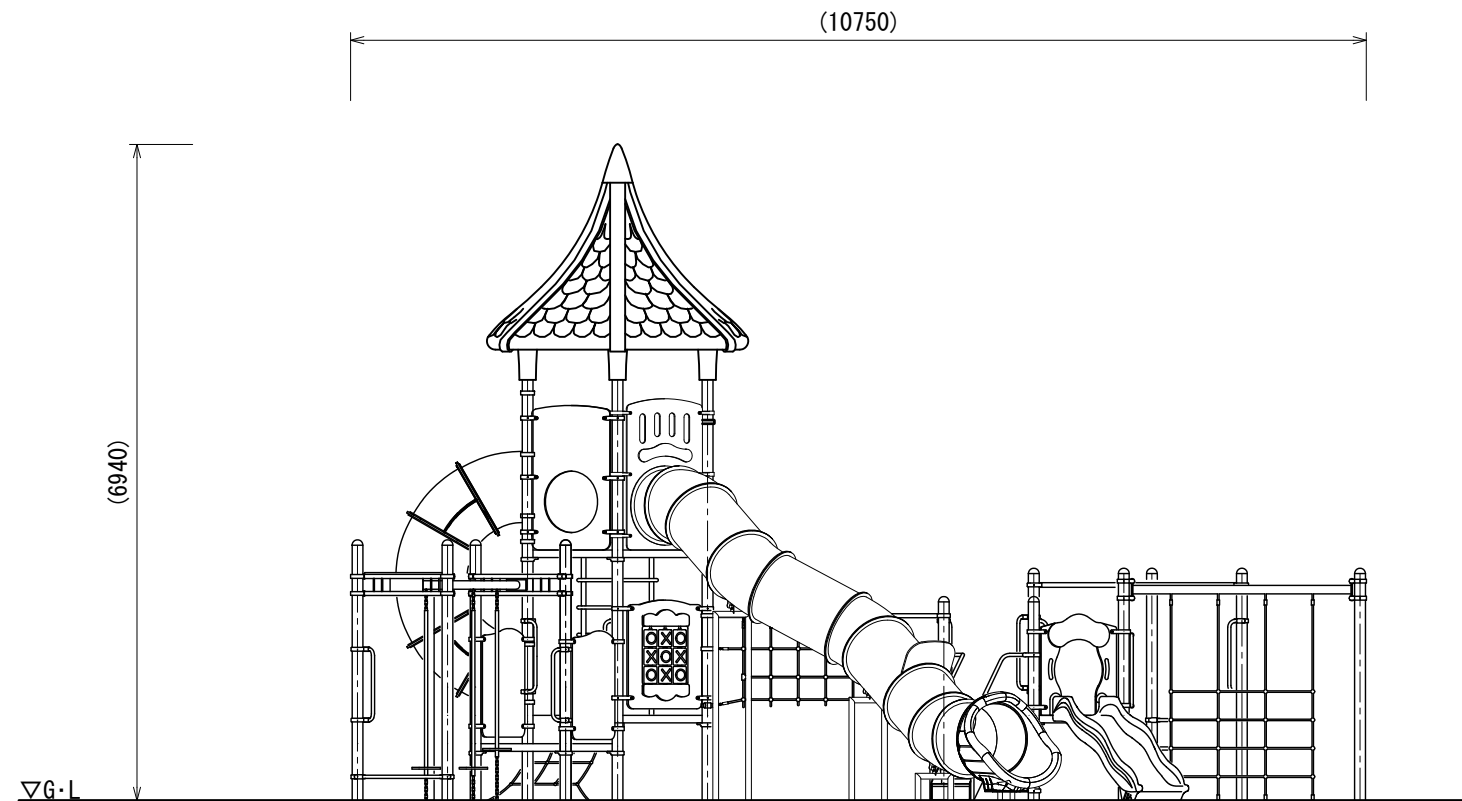


A立面図

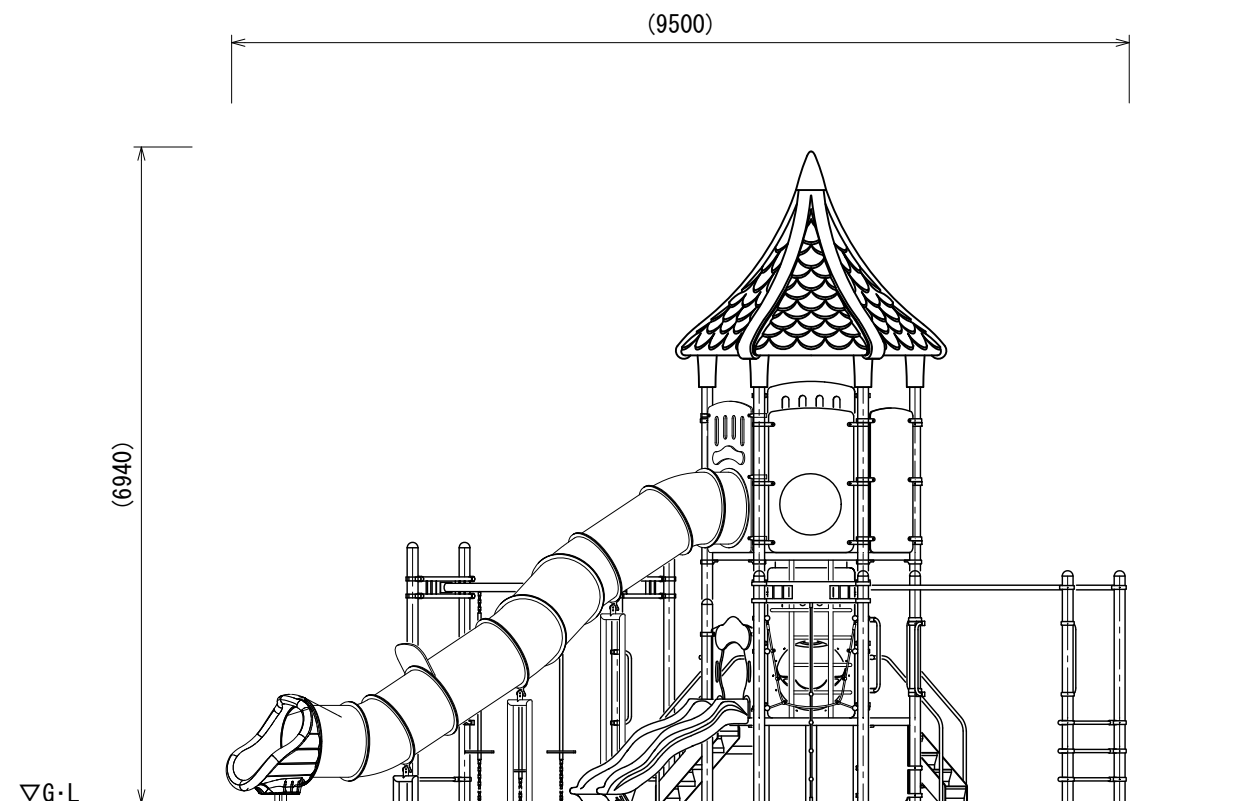


B立面図

|        |            |                   |     |                       |                                                       |                               |    |         |    |      |
|--------|------------|-------------------|-----|-----------------------|-------------------------------------------------------|-------------------------------|----|---------|----|------|
| UCHIDA | 設計<br>条件   | 基準風速<br>34 m/s 以下 | 地耐力 |                       | 弊社までご相談ください<br>※ 左記に適合しない場所に設置する場合<br>※ 地表面粗度区分Ⅲ以外の場合 | メモ<br>_____<br>_____<br>_____ | 名称 | キッズコンビ  | 頁  | 2/3  |
|        |            |                   | 長期  | 50 KN/m <sup>2</sup>  |                                                       |                               | 図番 |         | 用紙 | A3   |
| 日付     | 2026. 8. 1 |                   | 短期  | 100 KN/m <sup>2</sup> |                                                       |                               |    | AC-1217 | 縮尺 | 1:80 |

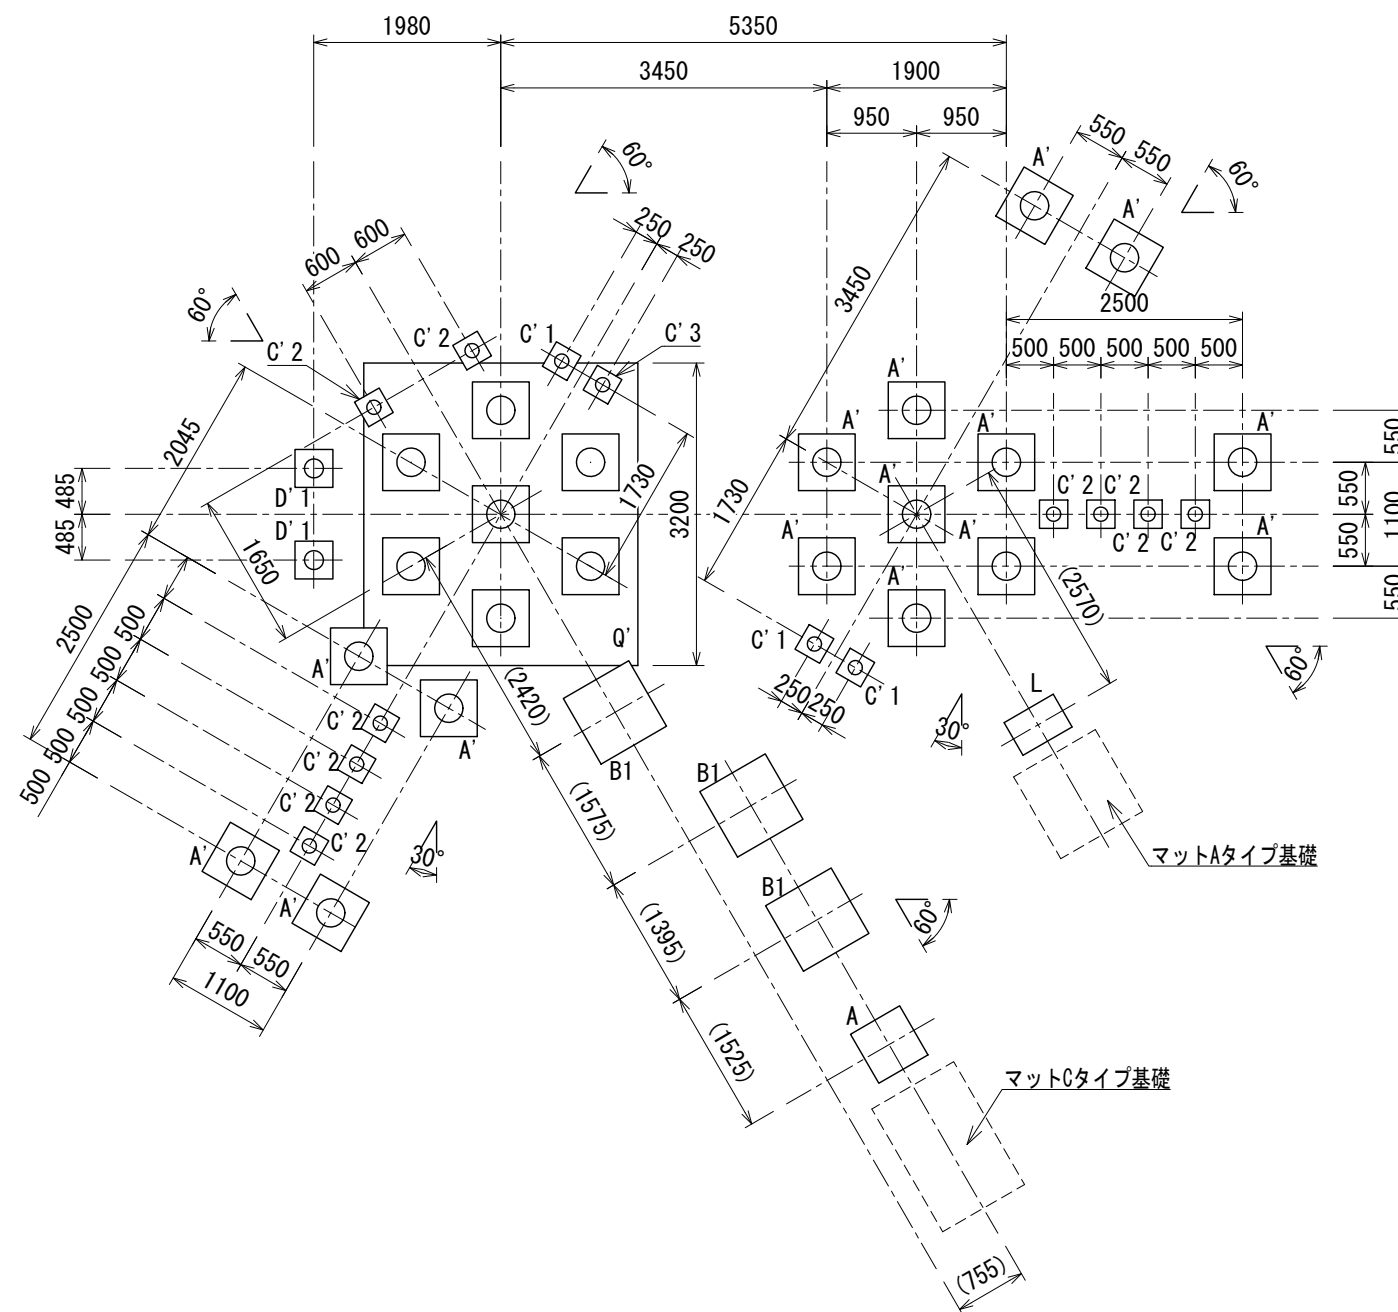

基礎伏図

| 基礎数  |    |
|------|----|
| A'   | 15 |
| C' 1 | 3  |
| C' 2 | 10 |
| C' 3 | 1  |
| D' 1 | 2  |
| Q'   | 1  |
|      |    |
| A    | 1  |
| B1   | 3  |
| L    | 1  |

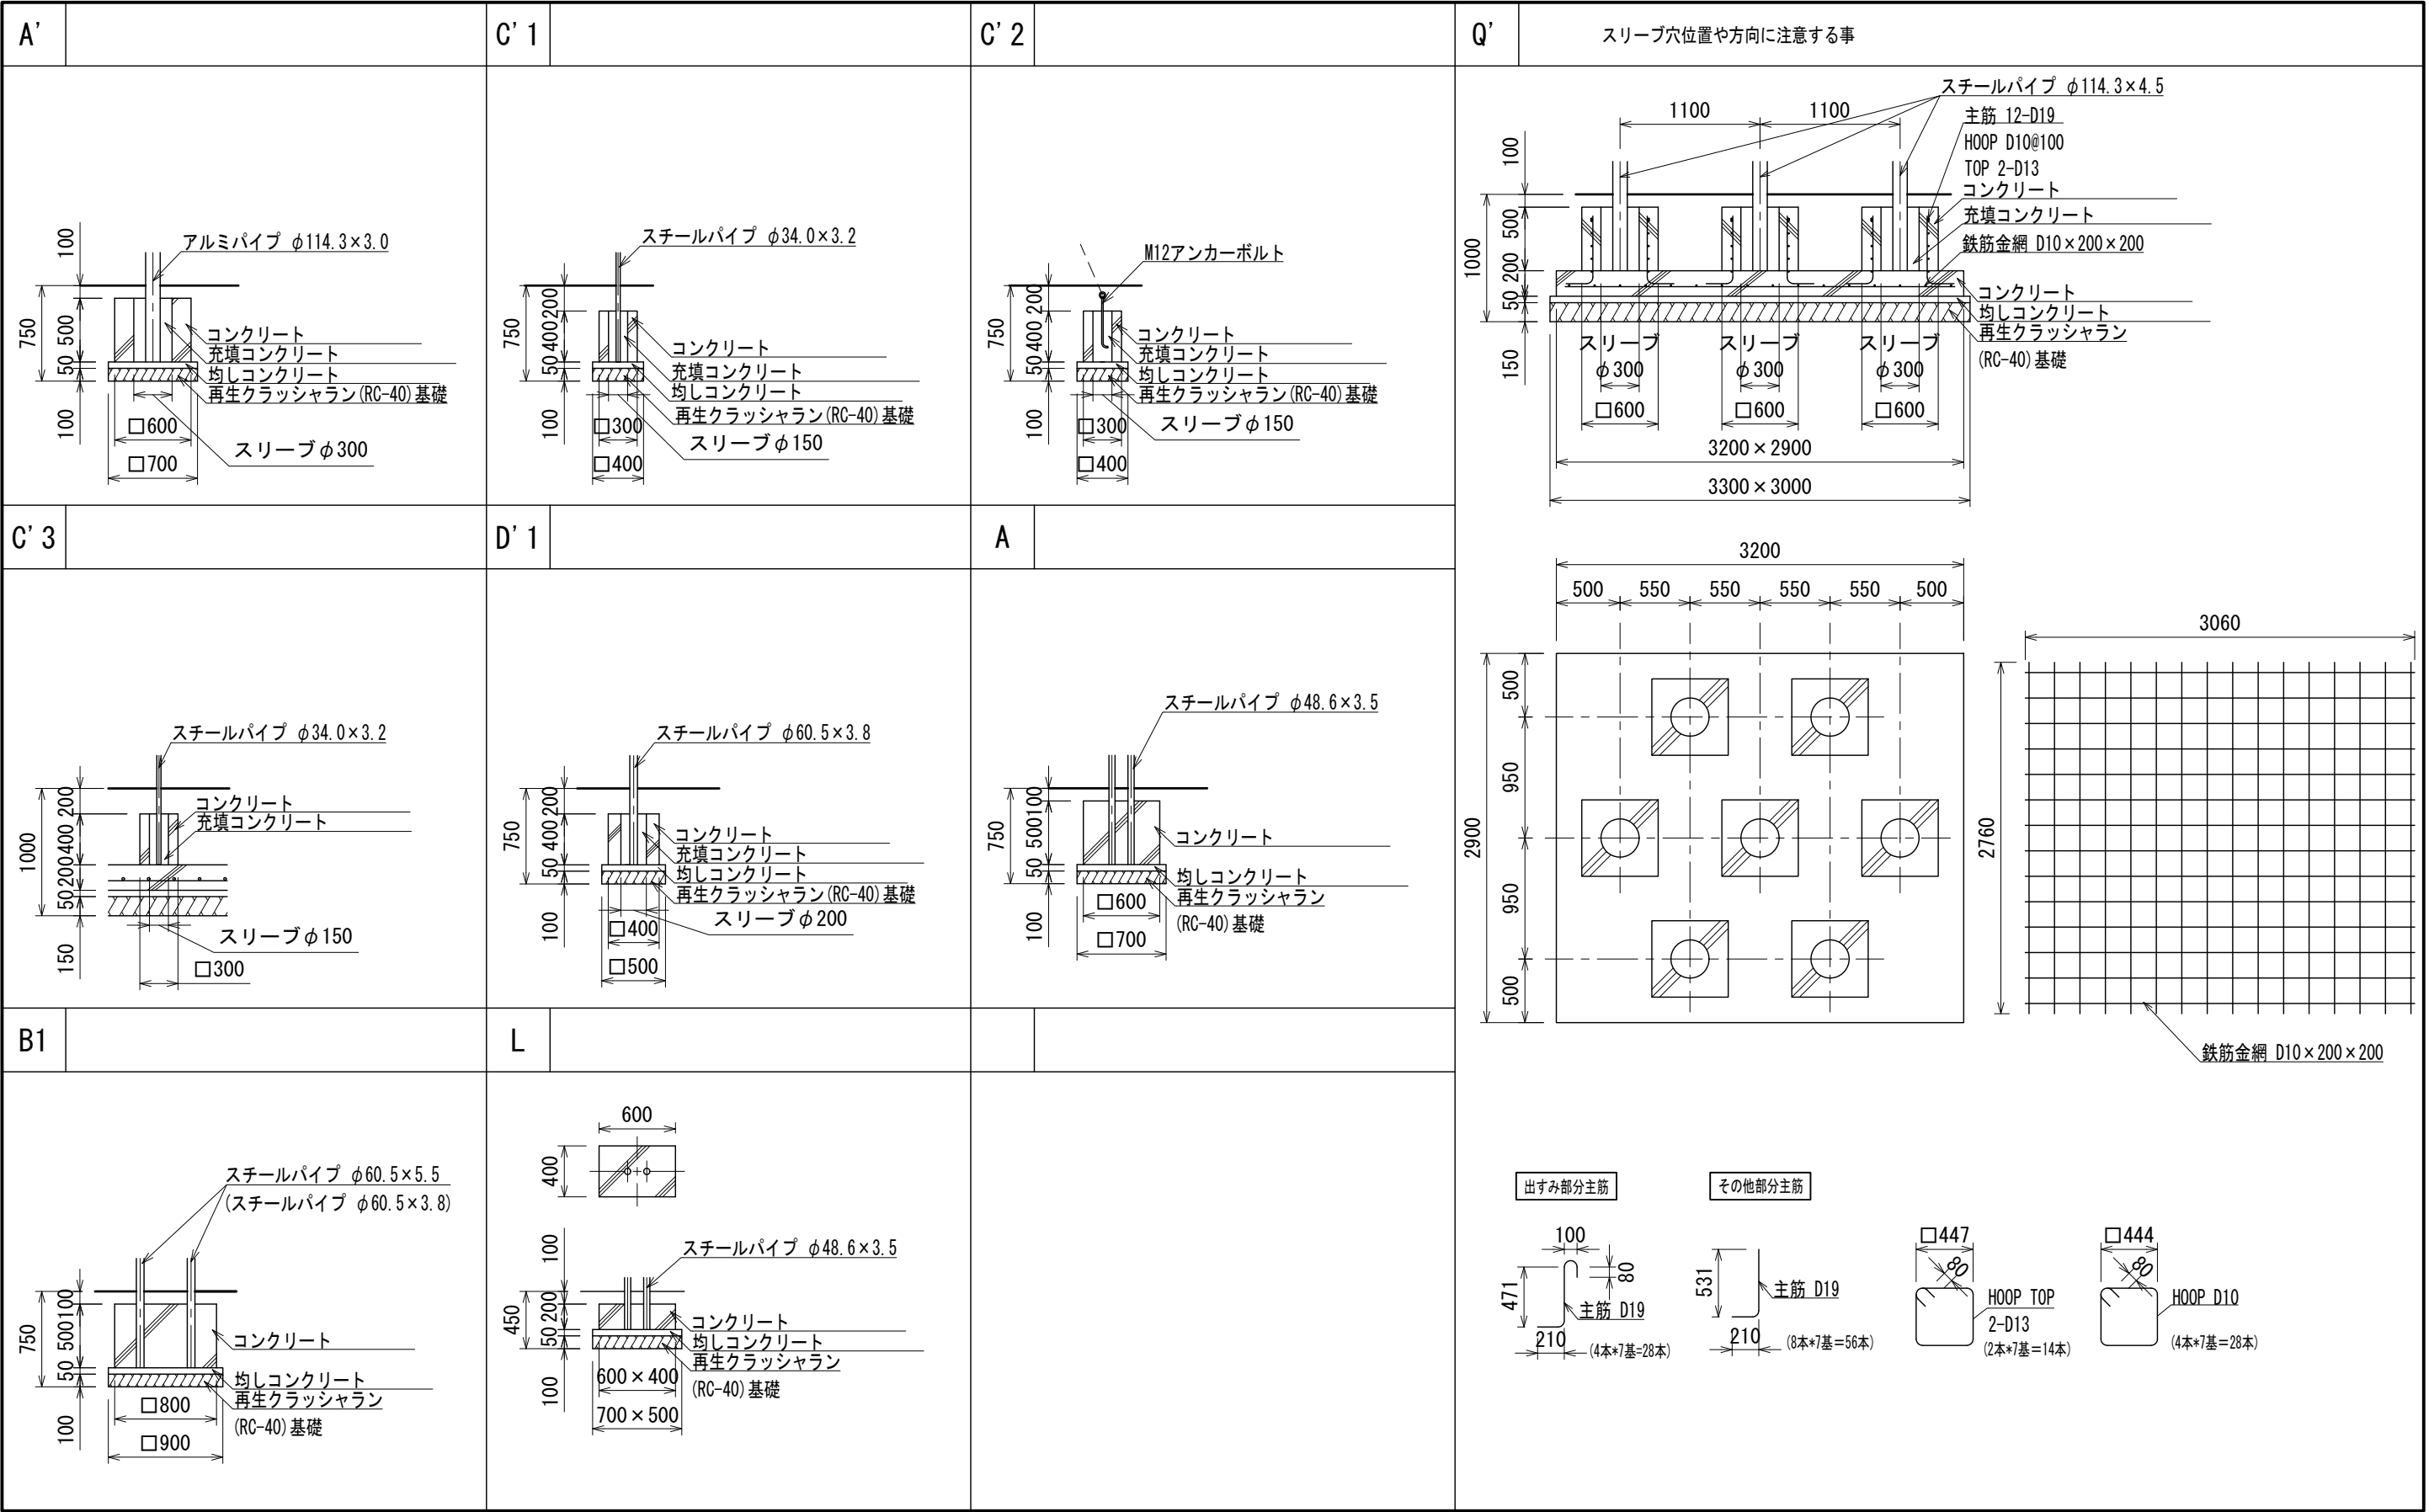

※図面は基礎の寸法を示すものであり、支柱の数量・仕様は実際と異なる場合があります。