

- 色：メーカー指定色

○ 塗装：ウレタン樹脂塗装(特記のある場合を除く)

○ 支柱:アルミニウム/粉体塗装

○ デッキ:スチール/電気亜鉛メッキ

○ 遊具アイテムのフレーム:スチール/電気亜鉛メッキ

○ スライダー・チューブ:ポリエチレン回転成形品

○ スライダー終端脚部:スチール/溶融亜鉛メッキ/無塗装

○ アンカーボルト：スチール/溶融亜鉛メッキ/無塗装

○ 設置する上で、安全領域を確保すること。

○ 積雪について、本製品は一般地域(積雪1m未満)を基準とする。
1m以上積雪する場合は、除雪または雪囲い等を施すこと。

○ ISO 9001:2015認証取得企業の製品とする。

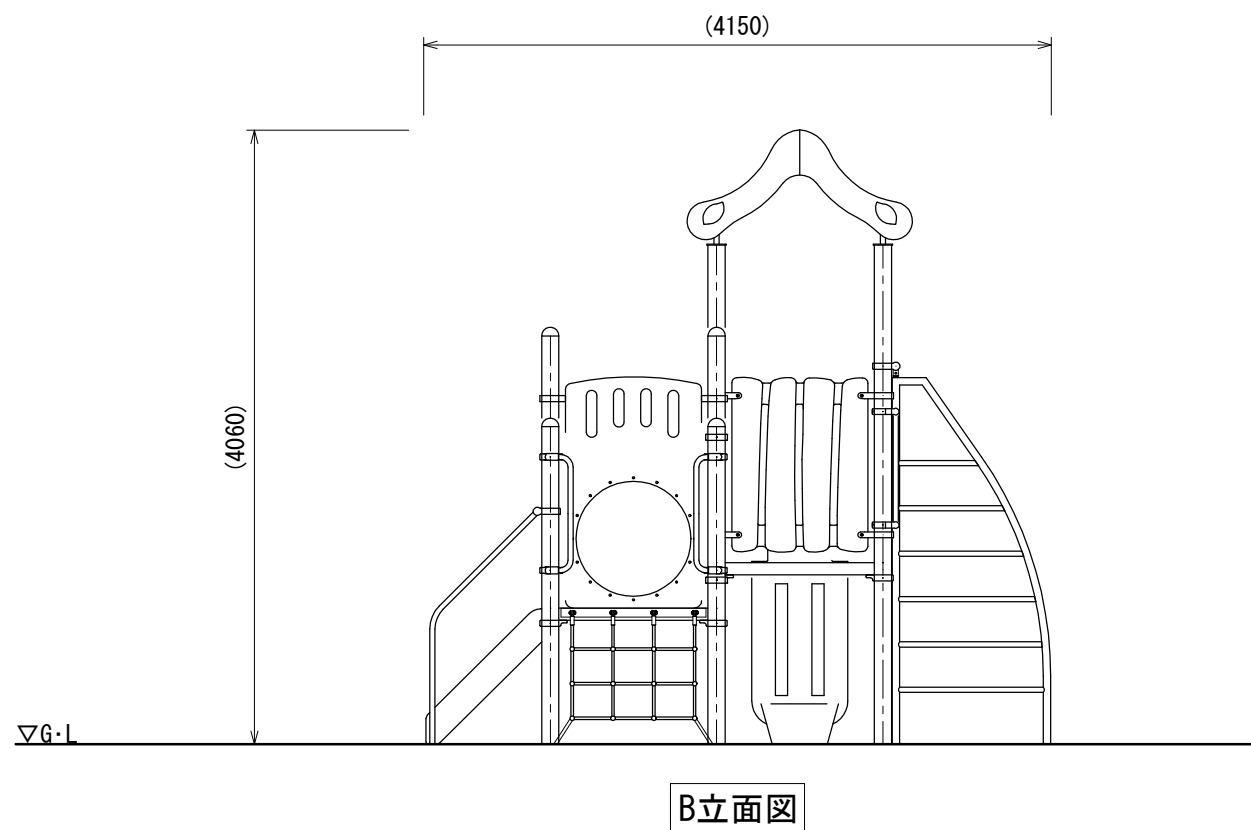
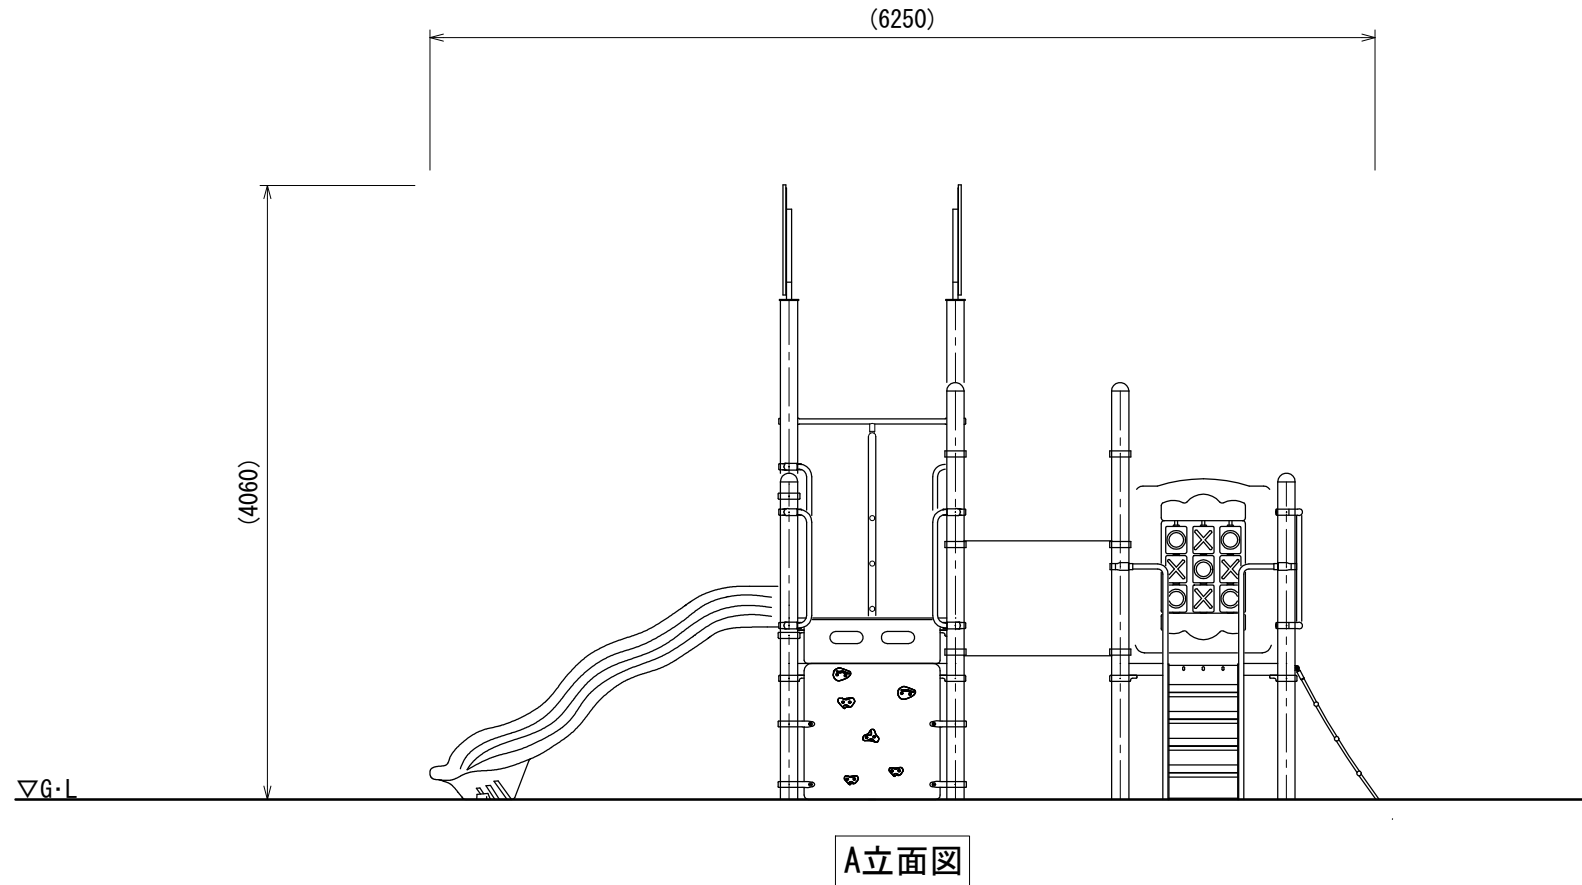
○ 遊具の安全に関する規準JPFA-SP-S:2024に適合した製品とする。

○ (一社)日本公園施設業協会 SPマーク表示認定企業の製品とする。


○ (一社)日本公園施設業協会 団体賠償責任保険に加入した製品とする。

○ マットは別売とする。
- 10400以上
(6250)
1800以上
2000以上
8200以上
(4150)
H1200
H900
H900
1800以上
1800以上
安全領域を示す
A立面
B立面
平面図

マウンテンクライマー (Dハンドル付)
ウェーブスライダー
アーチ
フェンスパネル
クロールチューブ 1S
チックタックパネル
ネットクライマー
ステップ
ウォールクライマー
ラティスパネル
ステップパネル
マットAタイプ
- | | | | | | | | | | |
|----|------------|------|-----------|---|------------|---|----|---------------|-------------------------|
| 日付 | 2026. 8. 1 | 設計条件 | 基準風速 | 地耐力 | | 弊社までご相談ください
※ 左記に適合しない場所に設置する場合
※ 地表面粗度区分Ⅲ以外の場合 | メモ | 名称
トドラーコンビ | 頁 |
| | | | 34 m/s 以下 | 長期 50 KN/m ²
短期 100 KN/m ² | 図番 AC-2152 | | | | 1/3
用紙 A3
縮尺 1:50 |








UCHIDA 日 付2026. 8. 1		設計 条件	基準風速	地耐力		弊社までご相談ください ※ 左記に適合しない場所に設置する場合 ※ 地表面粗度区分Ⅲ以外の場合	メモ 	名称 トドラーコンビ	頁 2/3
			34 m/s 以下	長期	50 KN/m ²			用紙 A3	
				短期	100 KN/m ²				

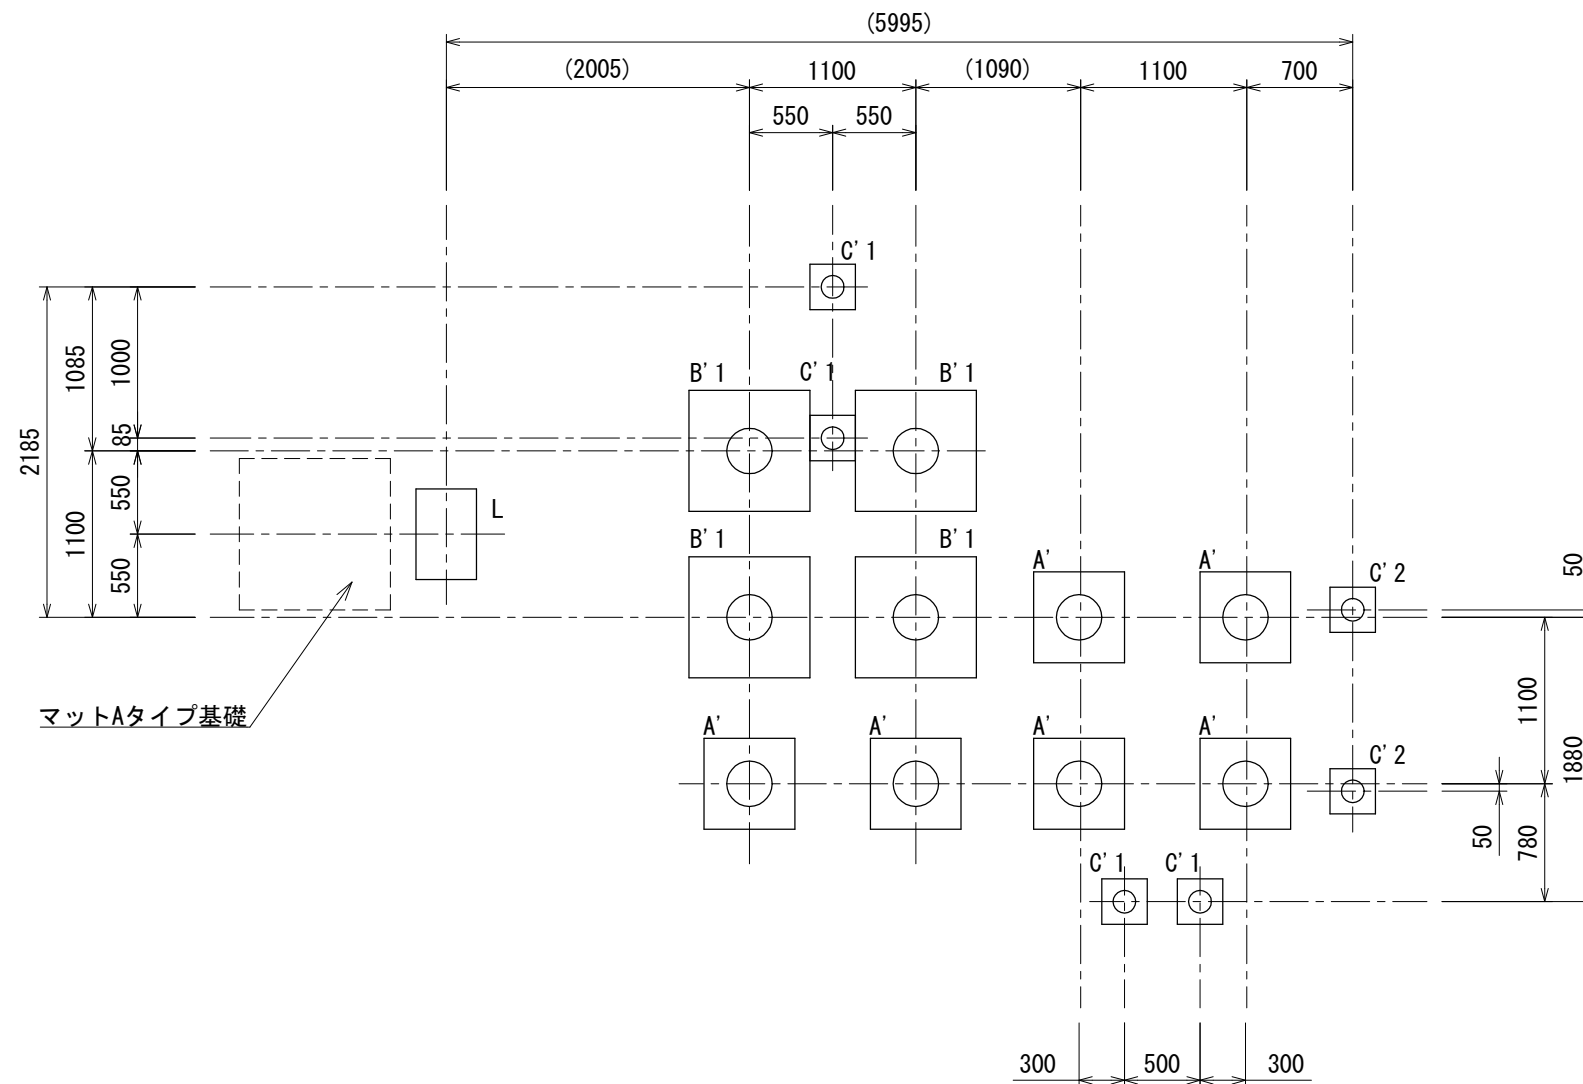

基礎基数	
A'	6
B' 1	4
C' 1	4
C' 2	2
L	1

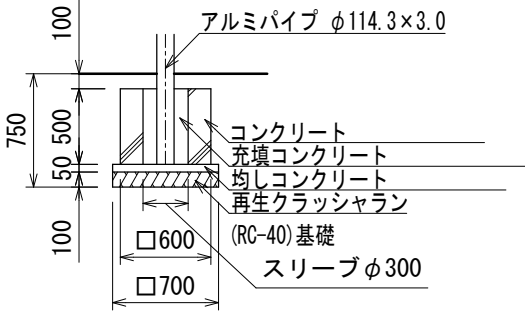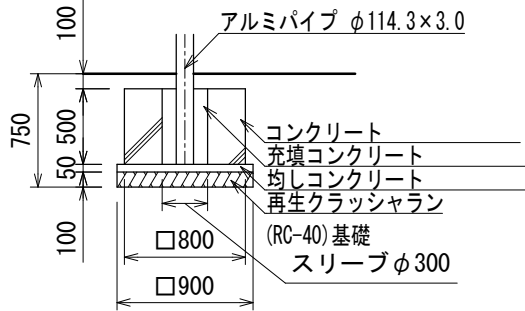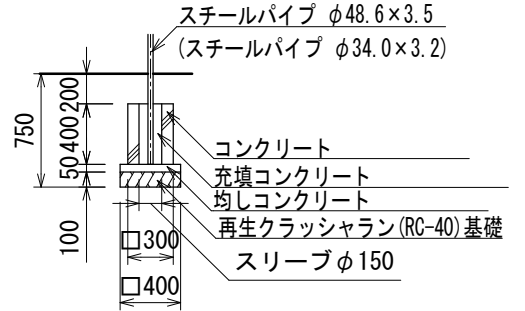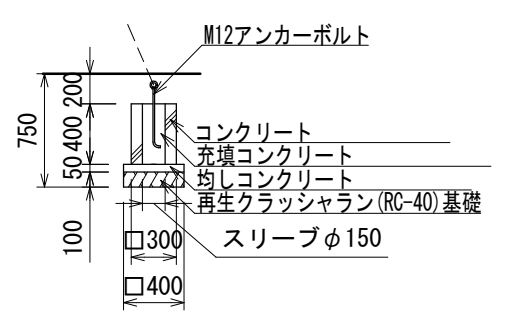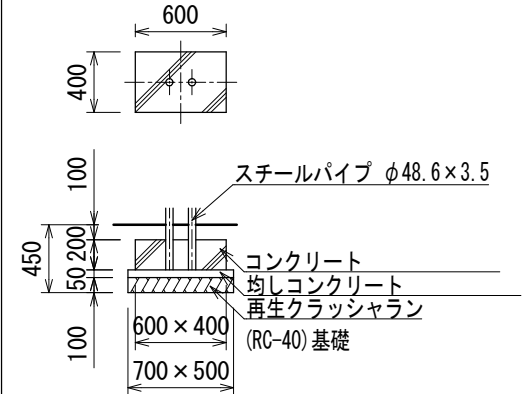基礎伏図

A'		B' 1		C' 1		C' 2		L	
									

※図面は基礎の寸法を示すものであり、支柱の数量・仕様は実際と異なる場合があります。