



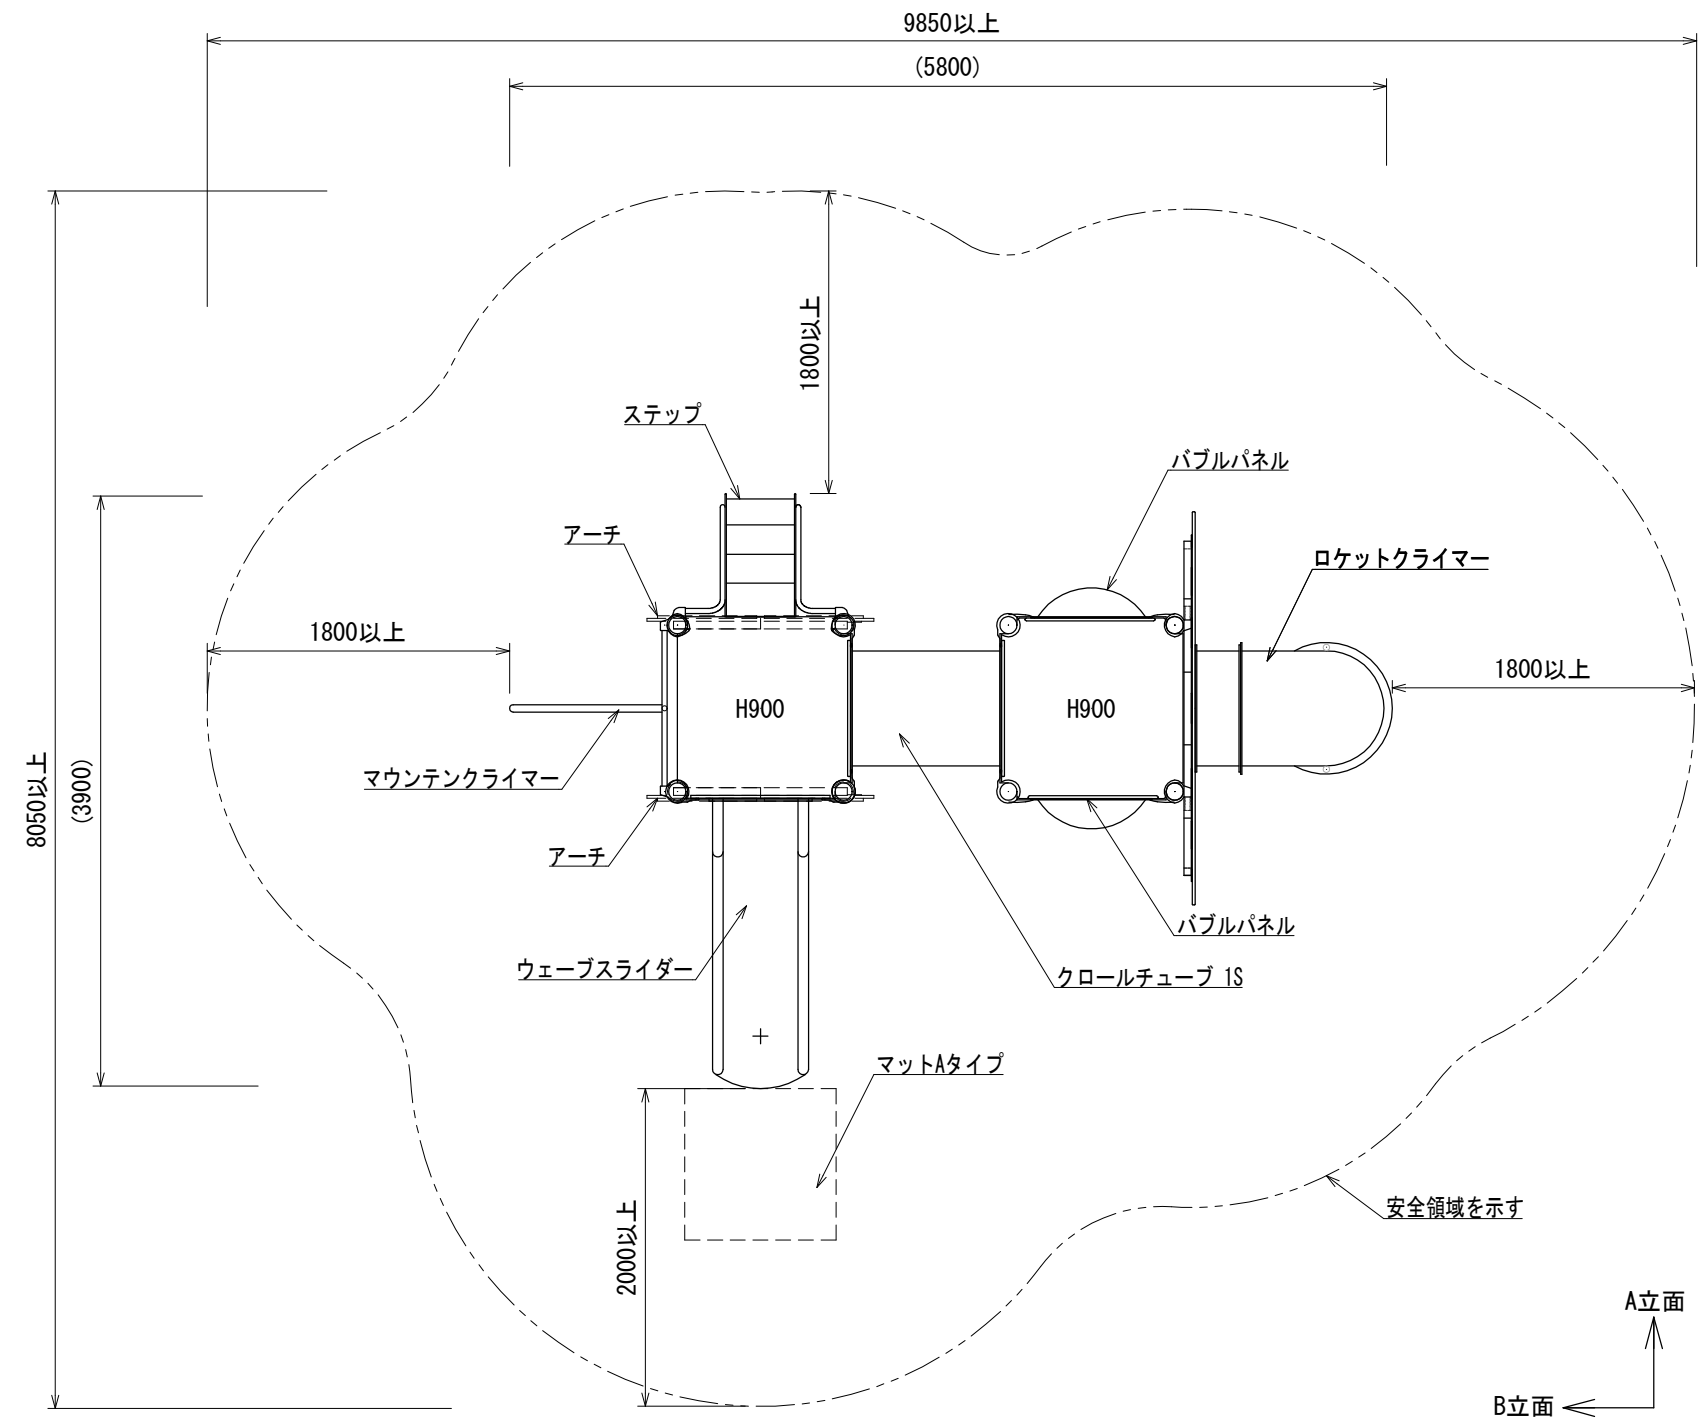


平面図

- 色：メーカー指定色
- 塗装：ウレタン樹脂塗装(特記のある場合を除く)
- 支柱：アルミニウム/粉体塗装
- デッキ：スチール/電気亜鉛メッキ
- 遊具アイテムのフレーム：スチール/電気亜鉛メッキ
- スライダー・チューブ：ポリエチレン回転成形品
- スライダー・終端脚部：スチール/溶融亜鉛メッキ/無塗装
- 設置する上で、安全領域を確保すること。
- 積雪について、本製品は一般地域(積雪1m未満)を基準とする。1m以上積雪する場合は、除雪または雪囲い等を施すこと。
- ISO 9001:2015認証取得企業の製品とする。
- 遊具の安全に関する規準JPFA-SP-S:2024に適合した製品とする。
- (一社)日本公園施設業協会 SPマーク表示認定企業の製品とする。
- (一社)日本公園施設業協会 団体賠償責任保険に加入した製品とする。
- マットは別売とする。

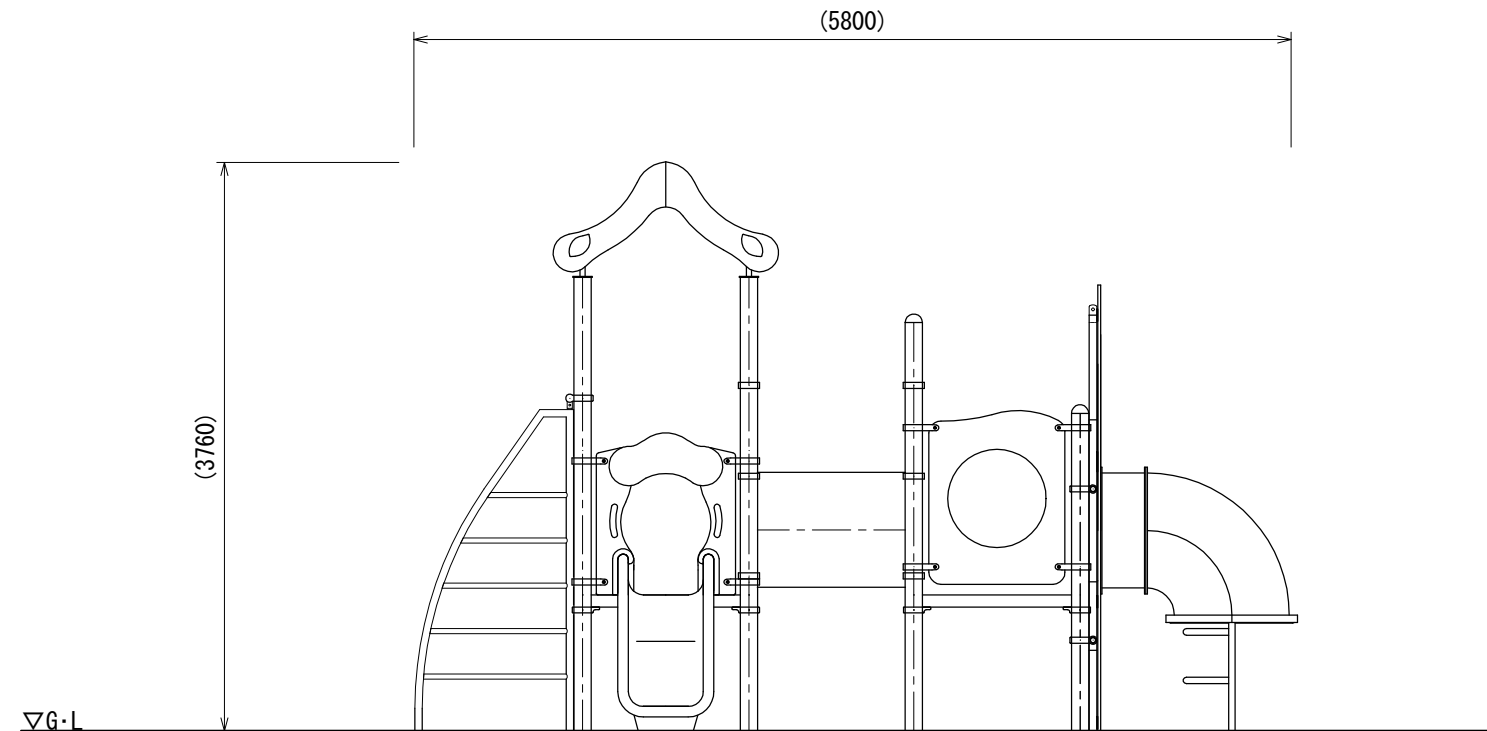


A立面図

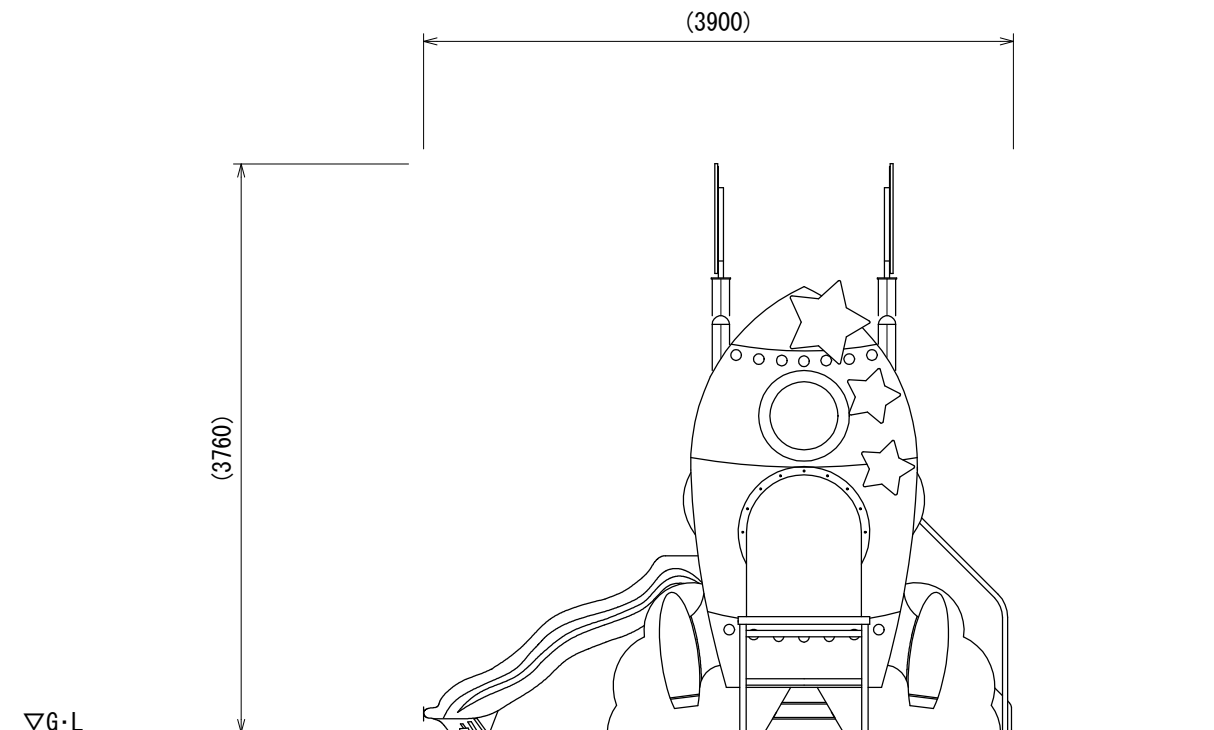

B立面図

|                                                                                    |            |           |     |                       |                                                       |                               |    |         |    |      |
|------------------------------------------------------------------------------------|------------|-----------|-----|-----------------------|-------------------------------------------------------|-------------------------------|----|---------|----|------|
|  | 設計<br>条件   | 基準風速      | 地耐力 |                       | 弊社までご相談ください<br>※ 左記に適合しない場所に設置する場合<br>※ 地表面粗度区分Ⅲ以外の場合 | メモ<br>_____<br>_____<br>_____ | 名称 | トドラーコンビ | 頁  | 2/3  |
|                                                                                    |            | 34 m/s 以下 | 長期  | 50 KN/m <sup>2</sup>  |                                                       |                               | 図番 |         | 用紙 | A3   |
| 日付                                                                                 | 2026. 8. 1 |           | 短期  | 100 KN/m <sup>2</sup> |                                                       |                               |    | AC-2154 | 縮尺 | 1:50 |

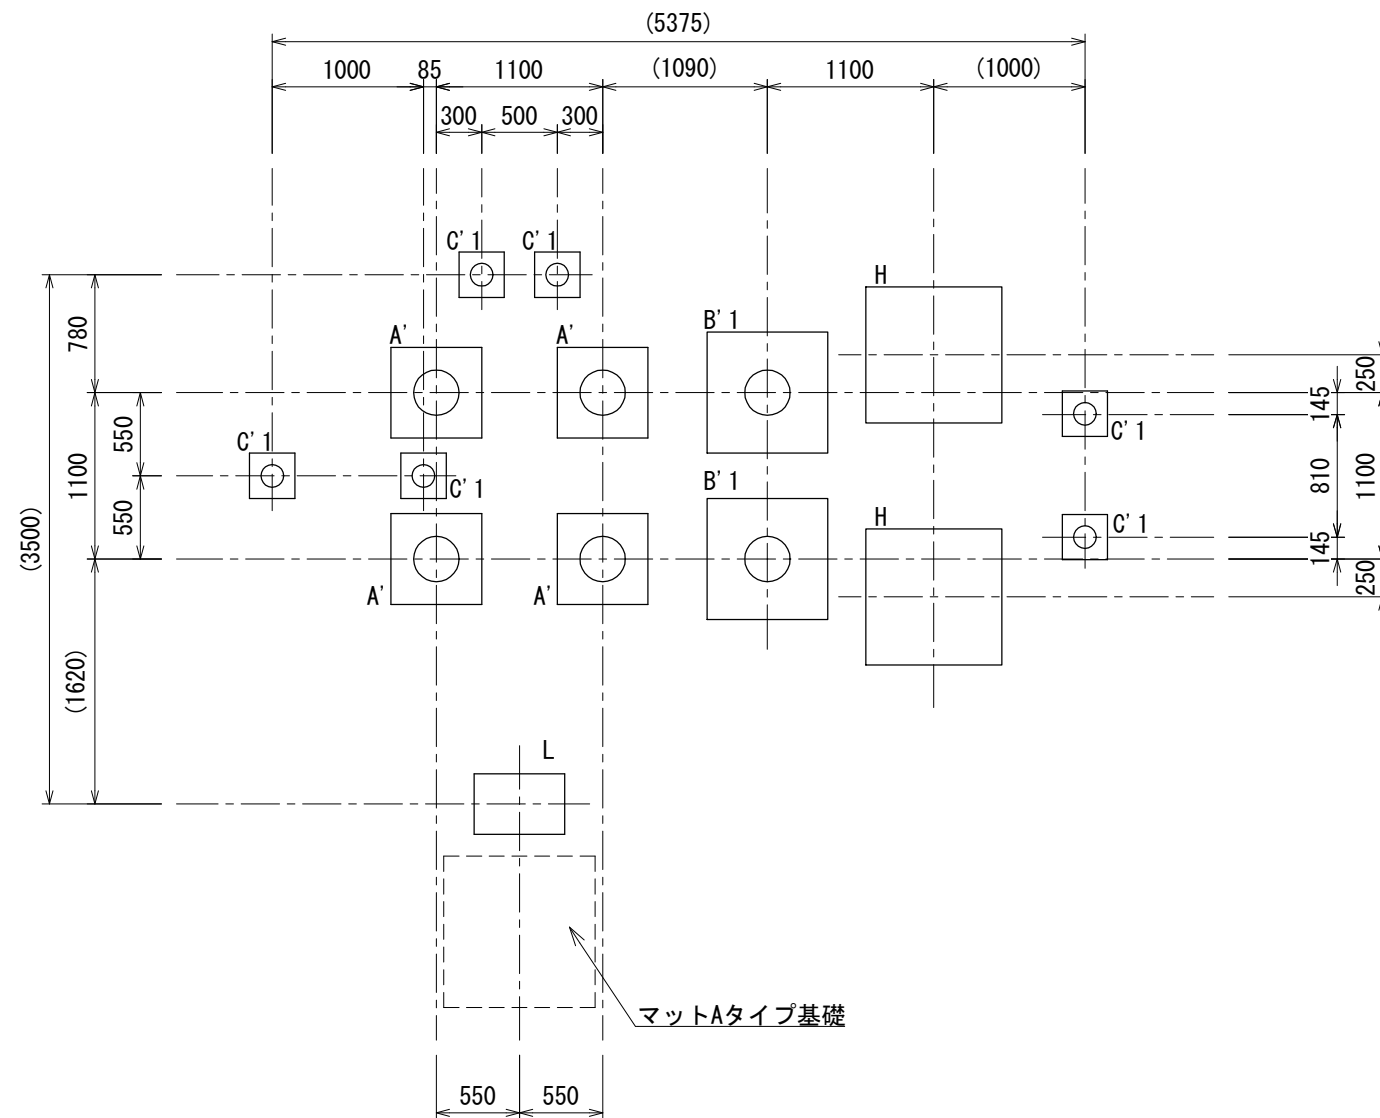

基礎伏図

| 基礎基数 |   |
|------|---|
| A'   | 4 |
| B' 1 | 2 |
| C' 1 | 6 |
|      |   |
| H    | 2 |
| L    | 1 |

|    |  |      |  |      |  |   |  |   |  |
|----|--|------|--|------|--|---|--|---|--|
| A' |  | B' 1 |  | C' 1 |  | H |  | L |  |
|    |  |      |  |      |  |   |  |   |  |
|    |  |      |  |      |  |   |  |   |  |
※図面は基礎の寸法を示すものであり、支柱の数量・仕様は実際と異なる場合があります。