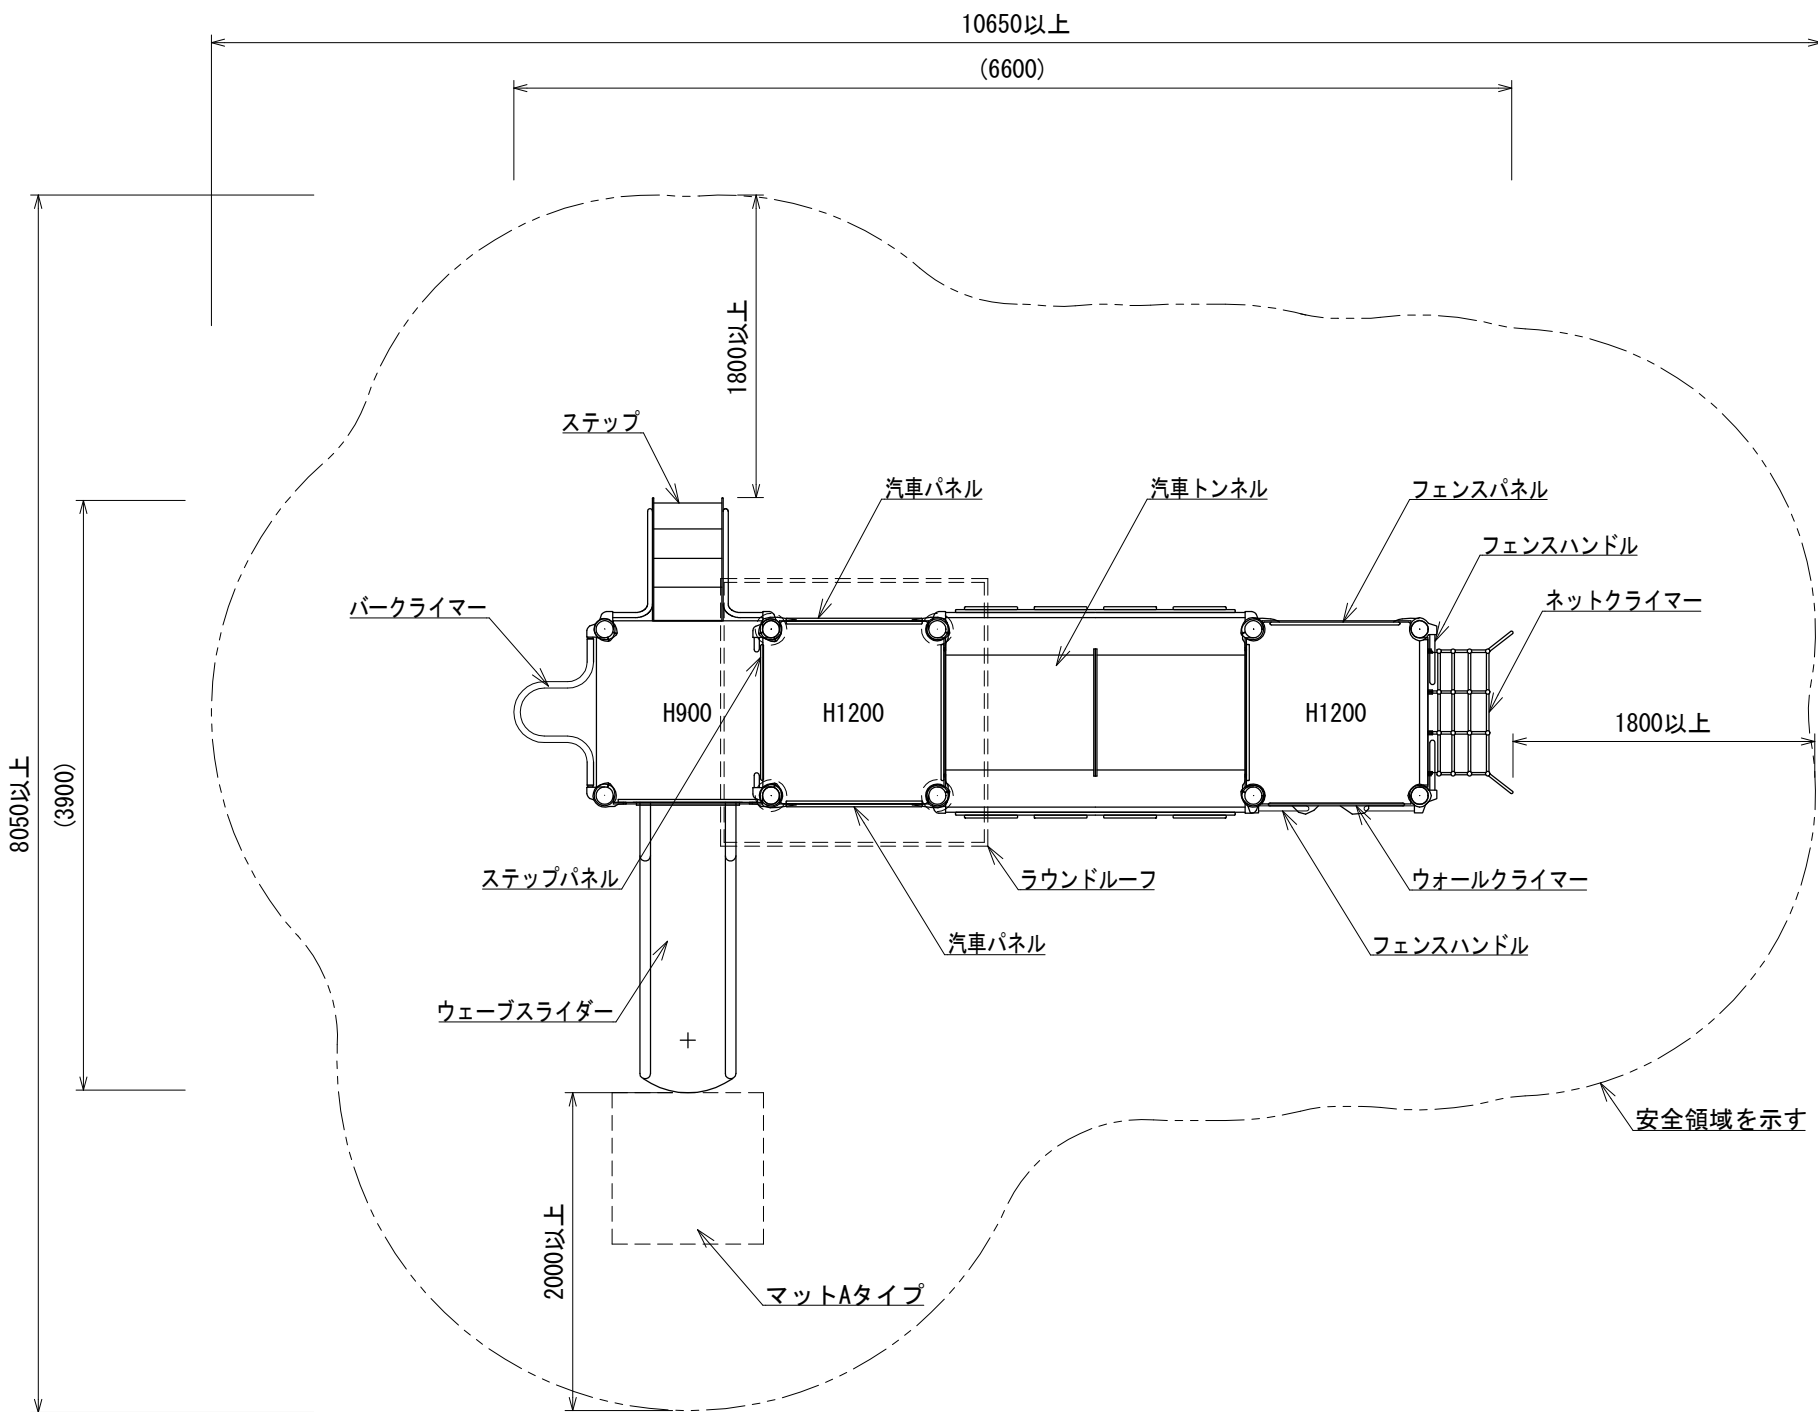




- 色：メーカー指定色
- 塗装：ウレタン樹脂塗装(特記のある場合を除く)
- 支柱：アルミニウム/粉体塗装
- デッキ：スチール/電気亜鉛メッキ
- 遊具アイテムのフレーム：スチール/電気亜鉛メッキ
- スライダー・チューブ：ポリエチレン回転成形品
- スライダー終端脚部：スチール/溶融亜鉛メッキ/無塗装
- アンカーボルト：スチール/溶融亜鉛メッキ/無塗装

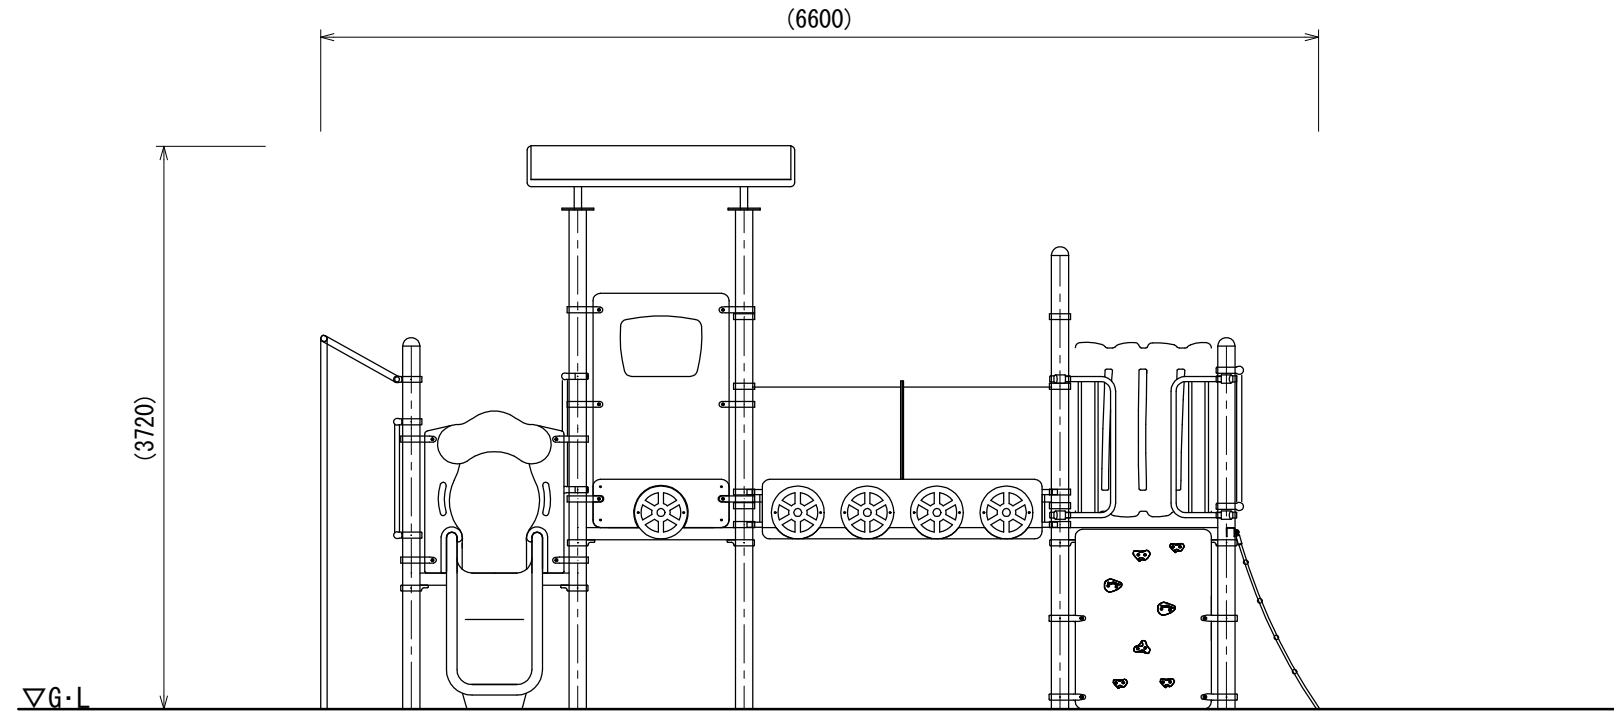
- 設置する上で、安全領域を確保すること。
- 積雪について、本製品は一般地域(積雪1m未満)を基準とする。1m以上積雪する場合は、除雪または雪囲い等を施すこと。
- ISO 9001:2015認証取得企業の製品とする。
- 遊具の安全に関する規準JPFA-SP-S:2024に適合した製品とする。
- (一社)日本公園施設業協会 SPマーク表示認定企業の製品とする。
- (一社)日本公園施設業協会 団体賠償責任保険に加入した製品とする。

- マットは別売とする。


平面図

A立面

B立面




A立面図

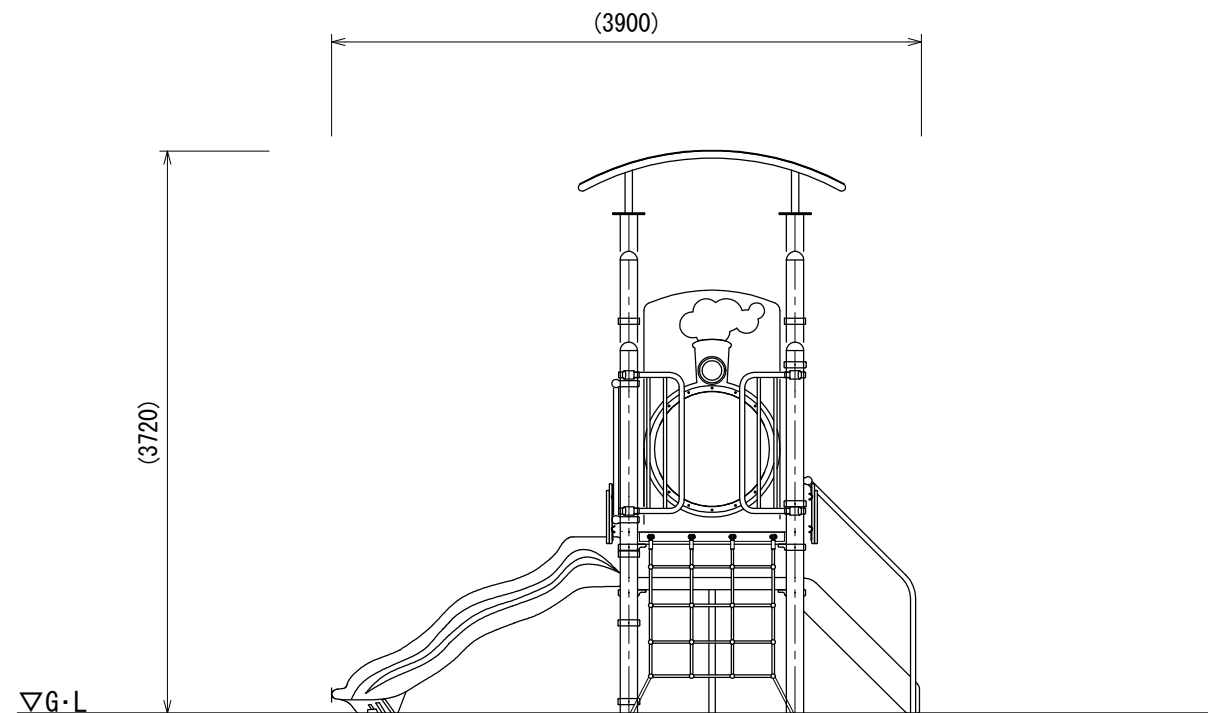






B立面図

|    |            |      |           |  |                            |                             |                                                       |    |               |               |                                    |
|----|------------|------|-----------|--|----------------------------|-----------------------------|-------------------------------------------------------|----|---------------|---------------|------------------------------------|
| 日付 | 2026. 8. 1 | 設計条件 | 基準風速      |  | 地耐力                        |                             | 弊社までご相談ください<br>※ 左記に適合しない場所に設置する場合<br>※ 地表面粗度区分Ⅲ以外の場合 | メモ | 名称<br>トドラーコンビ | 図番<br>AC-2155 | 頁<br>2/3<br>用紙<br>A3<br>縮尺<br>1:50 |
|    |            |      | 34 m/s 以下 |  | 長期<br>50 KN/m <sup>2</sup> | 短期<br>100 KN/m <sup>2</sup> |                                                       |    |               |               |                                    |

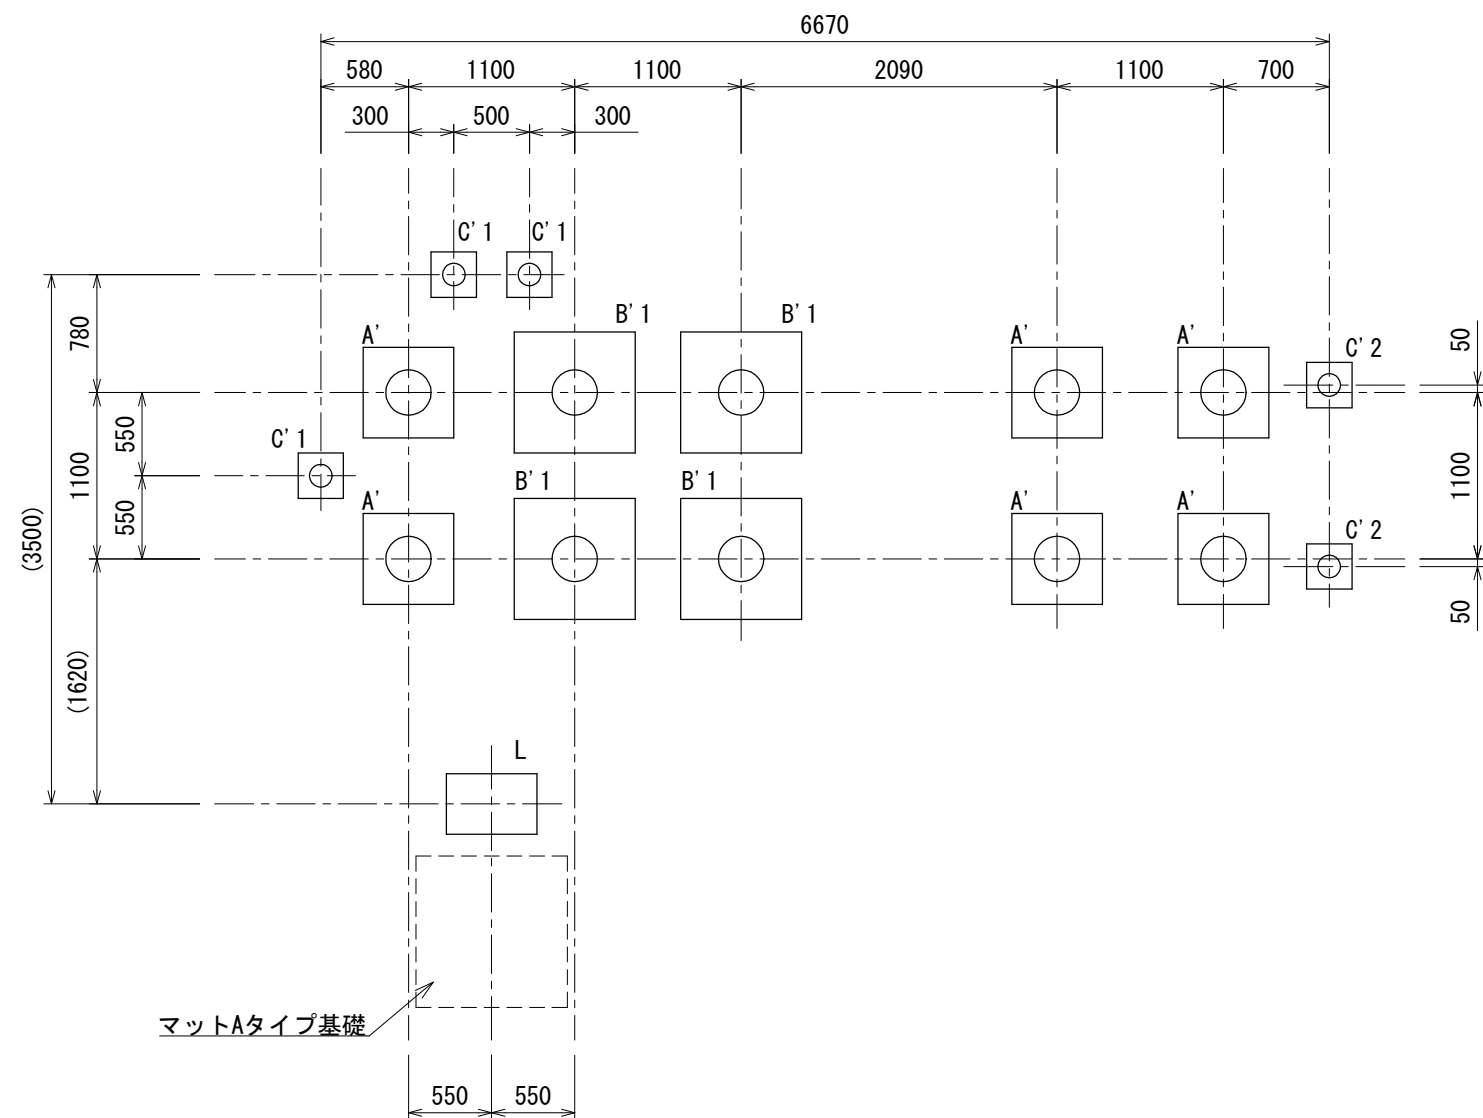

基礎伏図

| 基礎数  |   |
|------|---|
| A'   | 6 |
| B' 1 | 4 |
| C' 1 | 3 |
| C' 2 | 2 |
|      |   |
| L    | 1 |
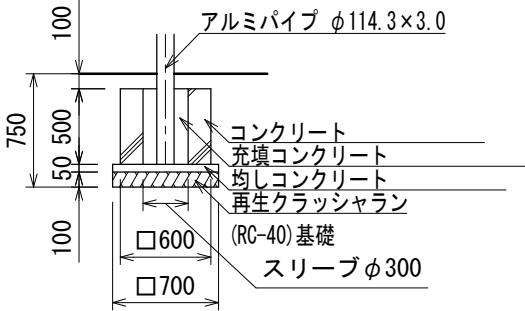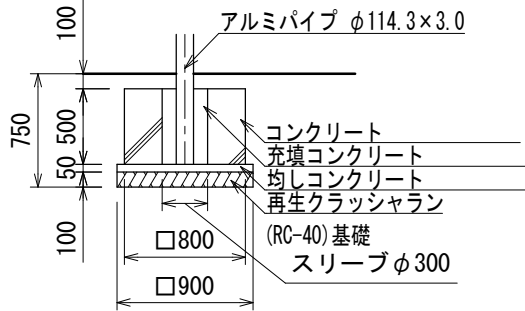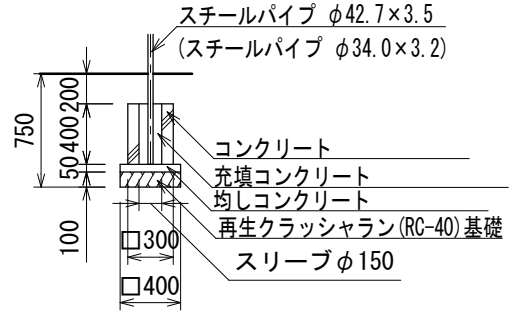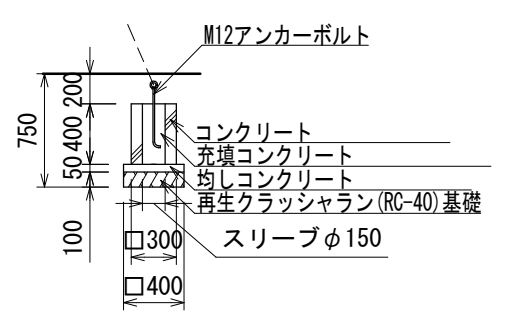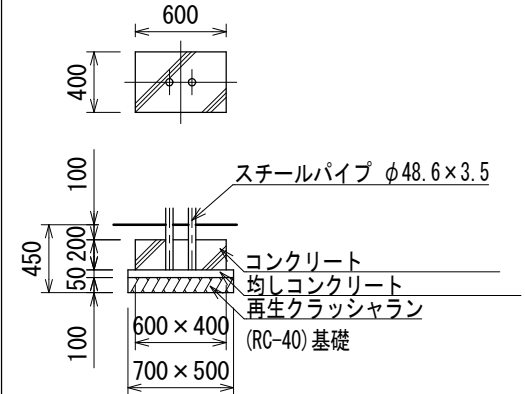
|                                                                                   |  |                                                                                    |  |                                                                                     |  |                                                                                     |  |                                                                                     |  |
|-----------------------------------------------------------------------------------|--|------------------------------------------------------------------------------------|--|-------------------------------------------------------------------------------------|--|-------------------------------------------------------------------------------------|--|-------------------------------------------------------------------------------------|--|
| A'                                                                                |  | B' 1                                                                               |  | C' 1                                                                                |  | C' 2                                                                                |  | L                                                                                   |  |
|  |  |  |  |  |  |  |  |  |  |
|                                                                                   |  |                                                                                    |  |                                                                                     |  |                                                                                     |  |                                                                                     |  |
※図面は基礎の寸法を示すものであり、支柱の数量・仕様は実際と異なる場合があります。