


対象年齢

3～6才

- 色：メーカー指定色
- 塗装：ウレタン樹脂塗装(特記のある場合を除く)
- 支柱：アルミニウム/粉体塗装
- デッキ：スチール/電気亜鉛メッキ
- 遊具アイテムのフレーム：スチール/電気亜鉛メッキ
- スライダー：ポリエチレン回転成形品
- スライダー終端脚部：スチール/溶融亜鉛メッキ/無塗装

- 設置する上で、安全領域を確保すること。
- 積雪について、本製品は一般地域(積雪1m未満)を基準とする。
1m以上積雪する場合は、除雪または雪囲い等を施すこと。
- ISO 9001:2015認証取得企業の製品とする。
- 遊具の安全に関する規程JPFA-SP-S:2024に適合した製品とする。
- (一社)日本公園施設業協会 SPマーク表示認定企業の製品とする。
- (一社)日本公園施設業協会 団体賠償責任保険に加入した製品とする。

- マットは別売とする。

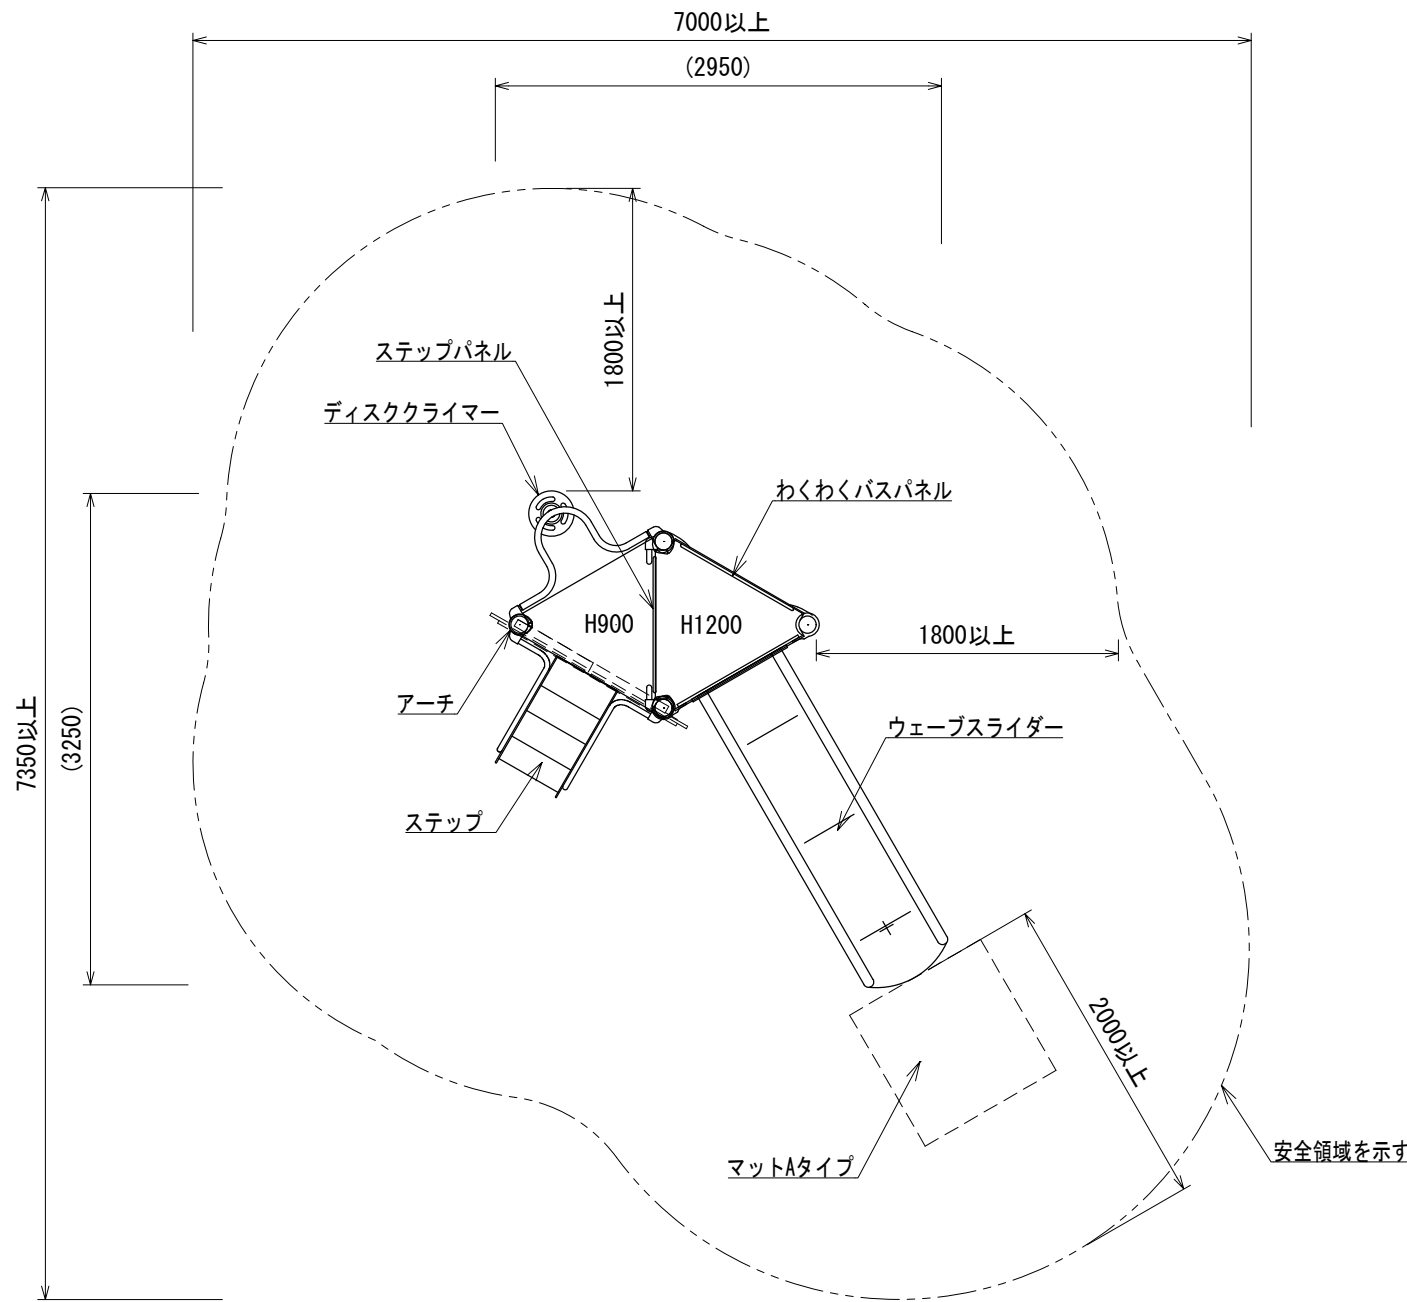

平面図

A立面
B立面

UCHIDA

日付 2026. 8. 1

設計
条件

基準風速

34 m/s 以下

地耐力

長期 50 KN/m²
短期 100 KN/m²

弊社までご相談ください

※ 左記に適合しない場所に設置する場合
※ 地表面粗度区分Ⅲ以外の場合

メモ

名称

トドラーコンビ

図番

AC-2194

頁


1/3

用紙


A3

縮尺

1:50

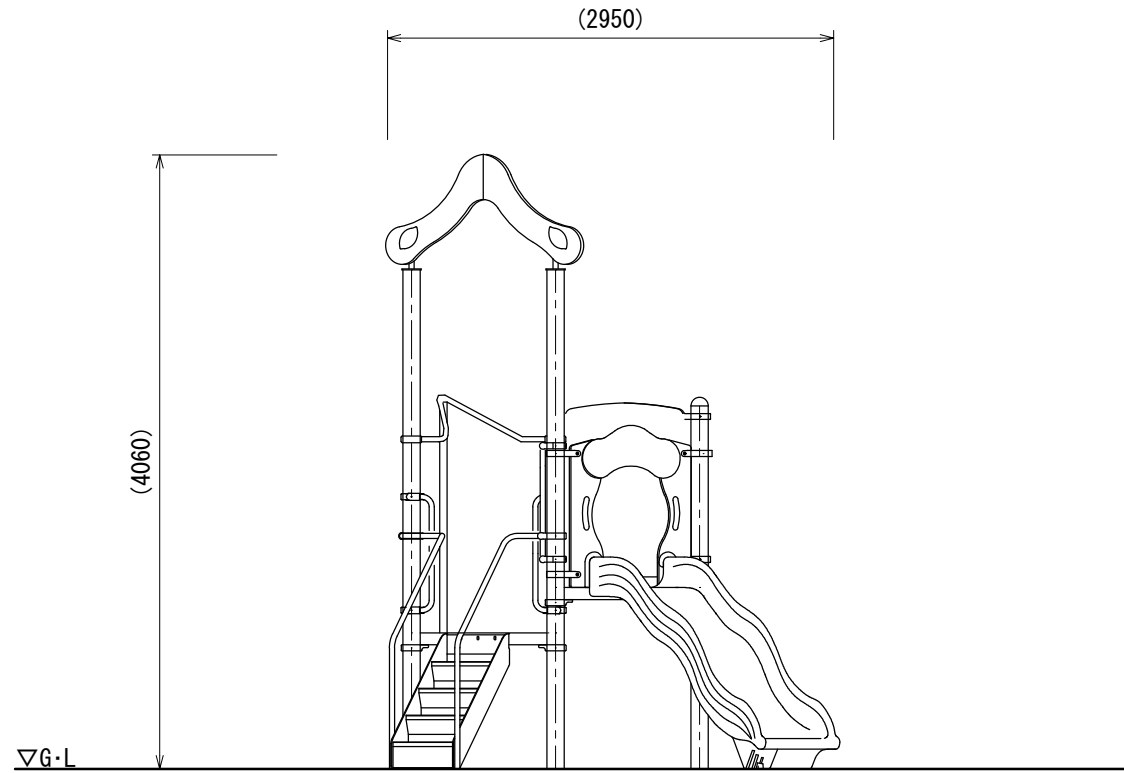


A立面図

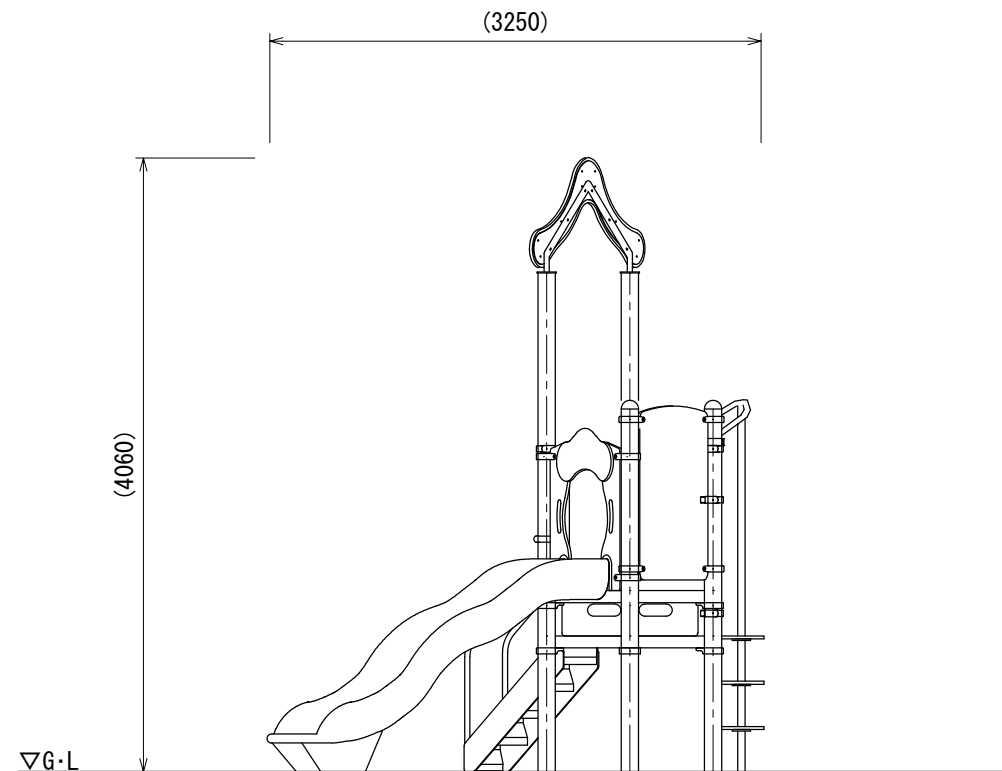

B立面図

UCHIDA 日 付2026. 8. 1		設計 条件	基準風速	地耐力		弊社までご相談ください ※ 左記に適合しない場所に設置する場合 ※ 地表面粗度区分Ⅲ以外の場合	メモ 	名称	トドラーコンビ	頁	2/3
			34 m/s 以下	長期	50 KN/m ²			図番		用紙	A3
				短期	100 KN/m ²					縮尺	1:50

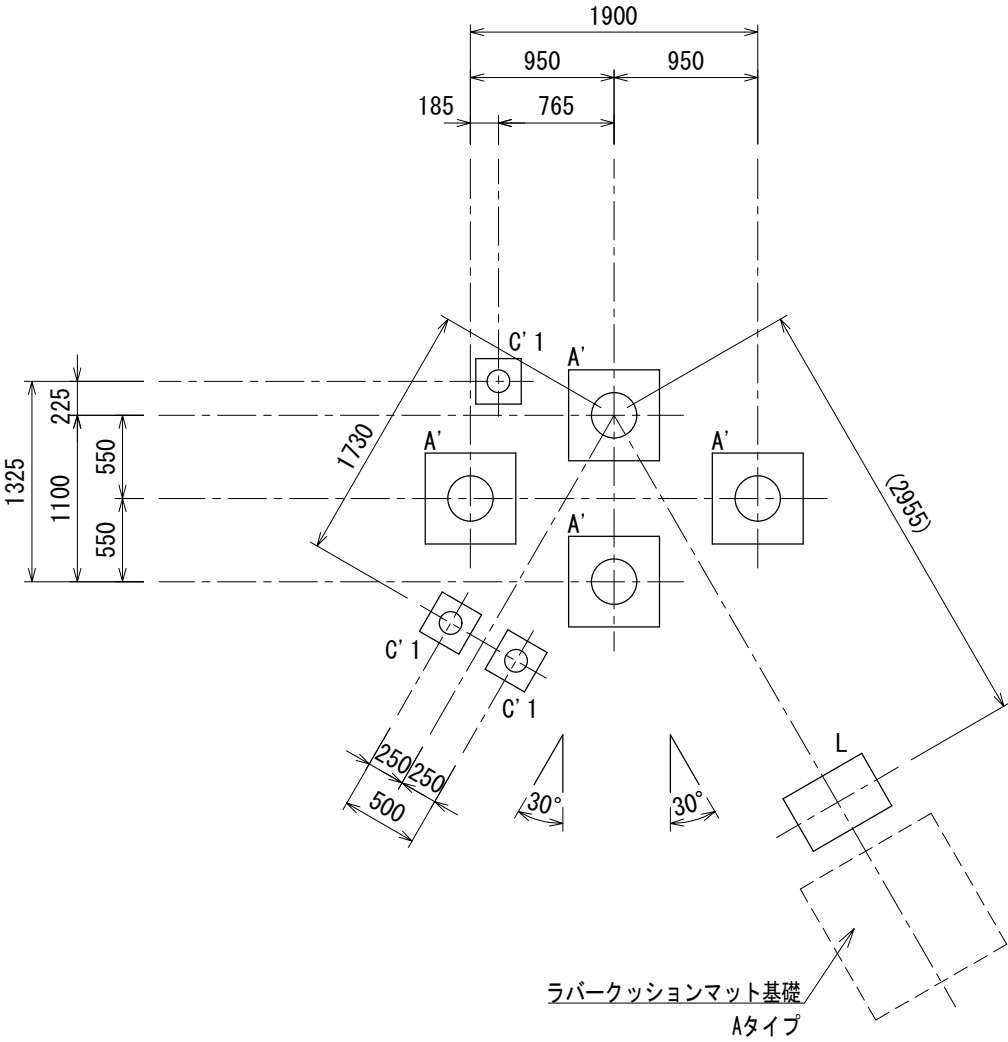

基礎伏図

基礎数	
A'	4
C' 1	3
L	1

A'	C' 1	L			

※図面は基礎の寸法を示すものであり、支柱の数量・仕様は実際と異なる場合があります。