

- 色:メーカー指定色

○ 塗装:ウレタン樹脂塗装(特記のある場合を除く)

○ 支柱:アルミニウム/粉体塗装

○ デッキ:スチール/電気亜鉛メッキ

○ 遊具アイテムのフレーム:スチール/電気亜鉛メッキ

○ ポリステップ:ポリエチレン回転成形品

○ ポリステップ脚部:スチール/溶融亜鉛メッキ

○ アンカーボルト:スチール/溶融亜鉛メッキ/無塗装
- 設置する上で、安全領域を確保すること。

○ 積雪について、本製品は一般地域(積雪1m未満)を基準とする。
1m以上積雪する場合は、除雪または雪囲い等を施すこと。


○ ISO 9001:2015認証取得企業の製品とする。

○ 遊具の安全に関する規格JPFA-SP-S:2024に適合した製品とする。


○ (一社)日本公園施設業協会 SPマーク表示認定企業の製品とする。

○ (一社)日本公園施設業協会 団体賠償責任保険に加入した製品とする。

○ マットは別売とする。
-
- 平面図
- | | | | | | | | |
|----|------------|------|-----------|---|---|---------------|-------|
| 日付 | 2026. 8. 1 | 設計条件 | 基準風速 | 地耐力 | 弊社までご相談ください
※ 左記に適合しない場所に設置する場合
※ 地表面粗度区分Ⅲ以外の場合 | 名称
ウインドライド | 頁 |
| | | | 34 m/s 以下 | 長期 50 KN/m ²
短期 100 KN/m ² | | | 1/3 |
| | | | | | | 図番 AC-3061 | 用紙 A3 |
| | | | | | | 縮尺 1:60 | |

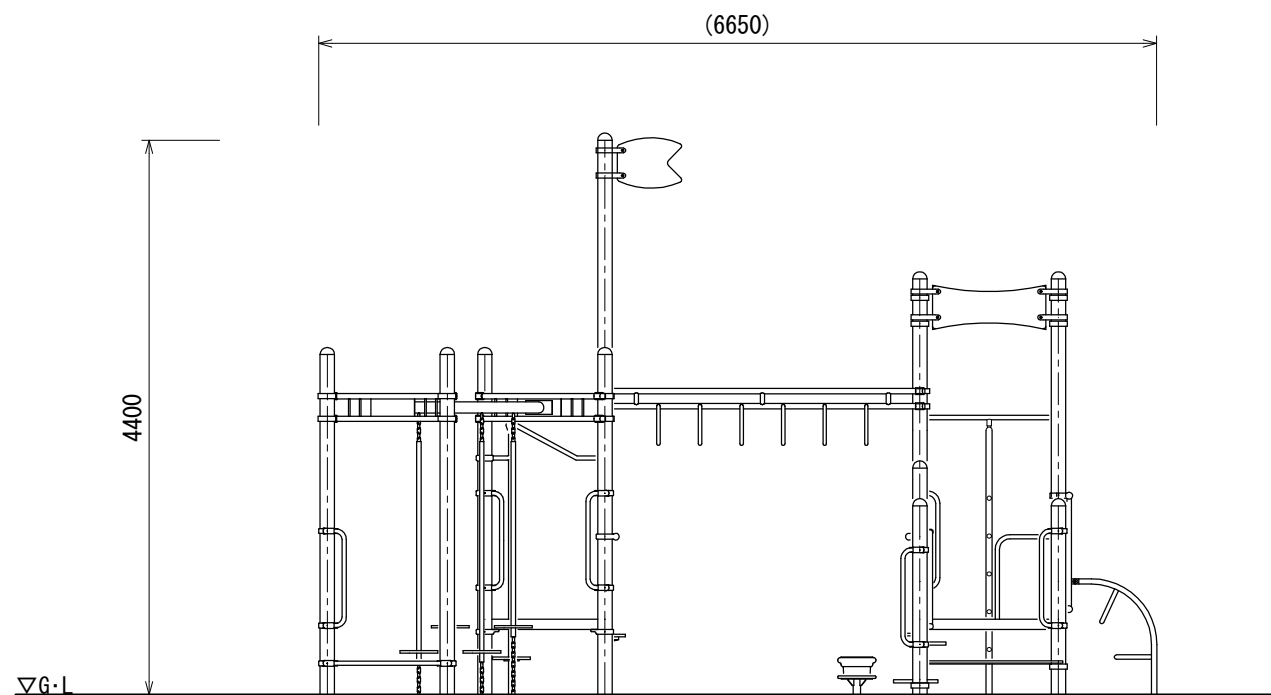

A立面図

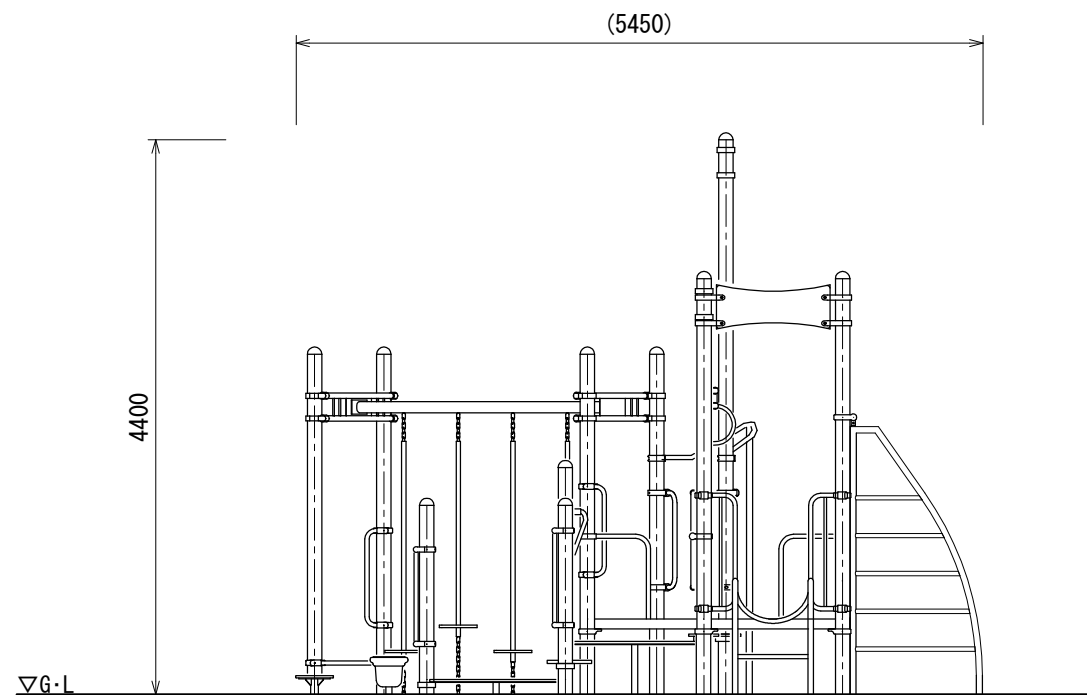

B立面図

UCHIDA 日付2026. 8. 1		設計条件	基準風速	地耐力		弊社までご相談ください			メモ	名称	頁	
			34 m/s 以下	長期	50 KN/m ²	※ 左記に適合しない場所に設置する場合 ※ 地表面粗度区分Ⅲ以外の場合				ウインドライド	2/3	
短期	100 KN/m ²			図番	A3							
											縮尺	1:60



基礎數	
A'	11
B' 1	1
C' 1	10
C' 2	4

A'		B' 1		C' 1		C' 2	

※図面は基礎の寸法を示すものであり、支柱の数量・仕様は実際と異なる場合があります。