




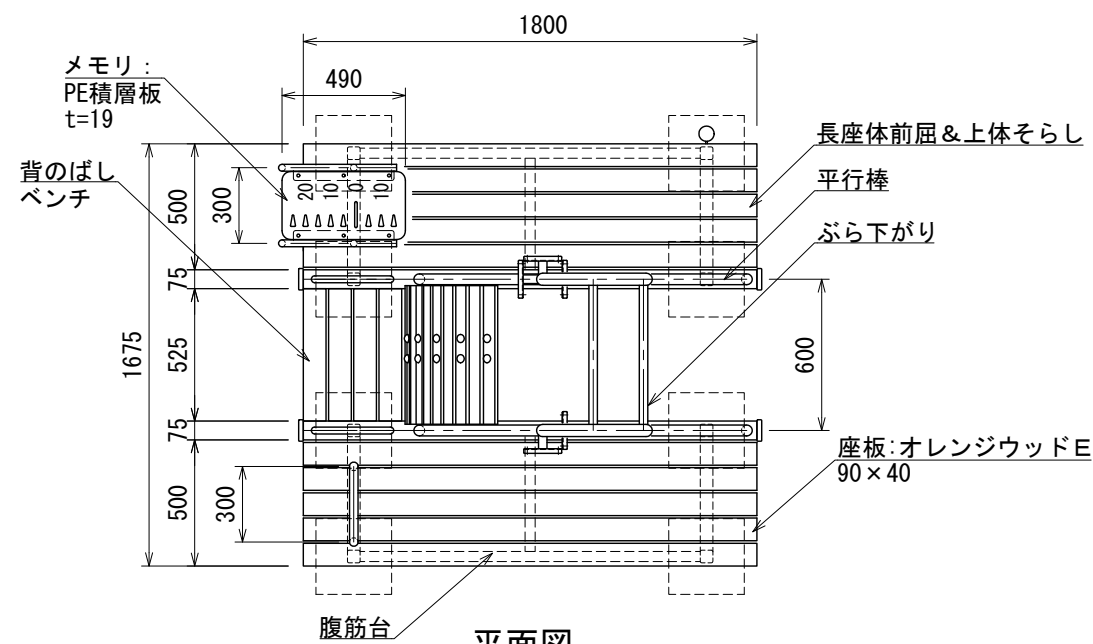


平面図

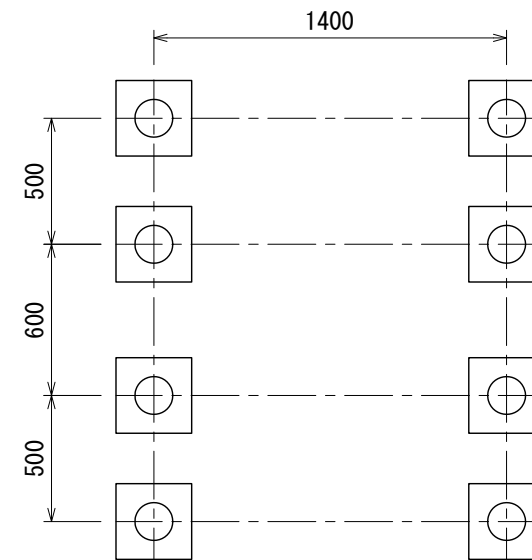


基礎伏図

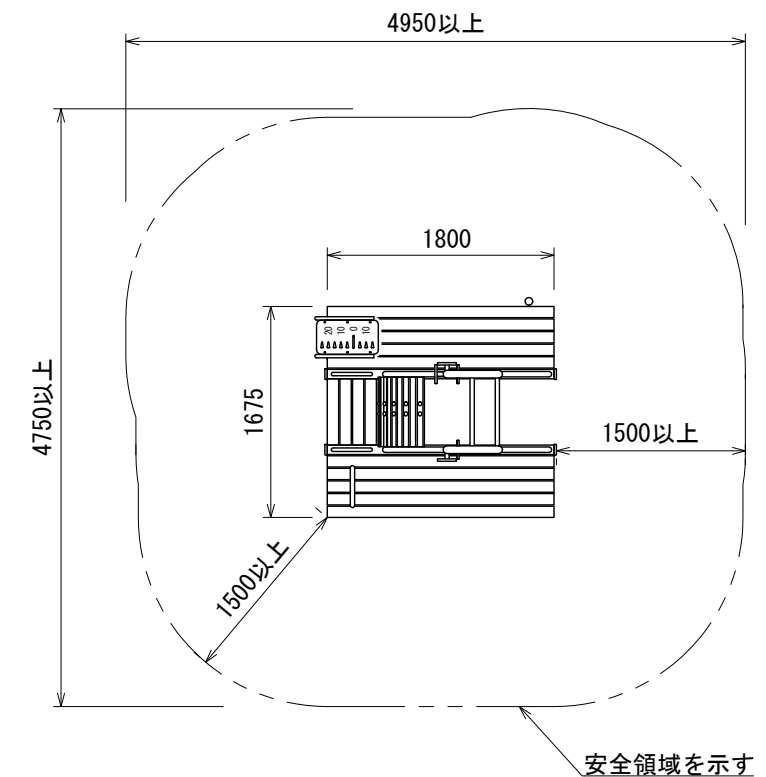

安全領域図 S=1:60

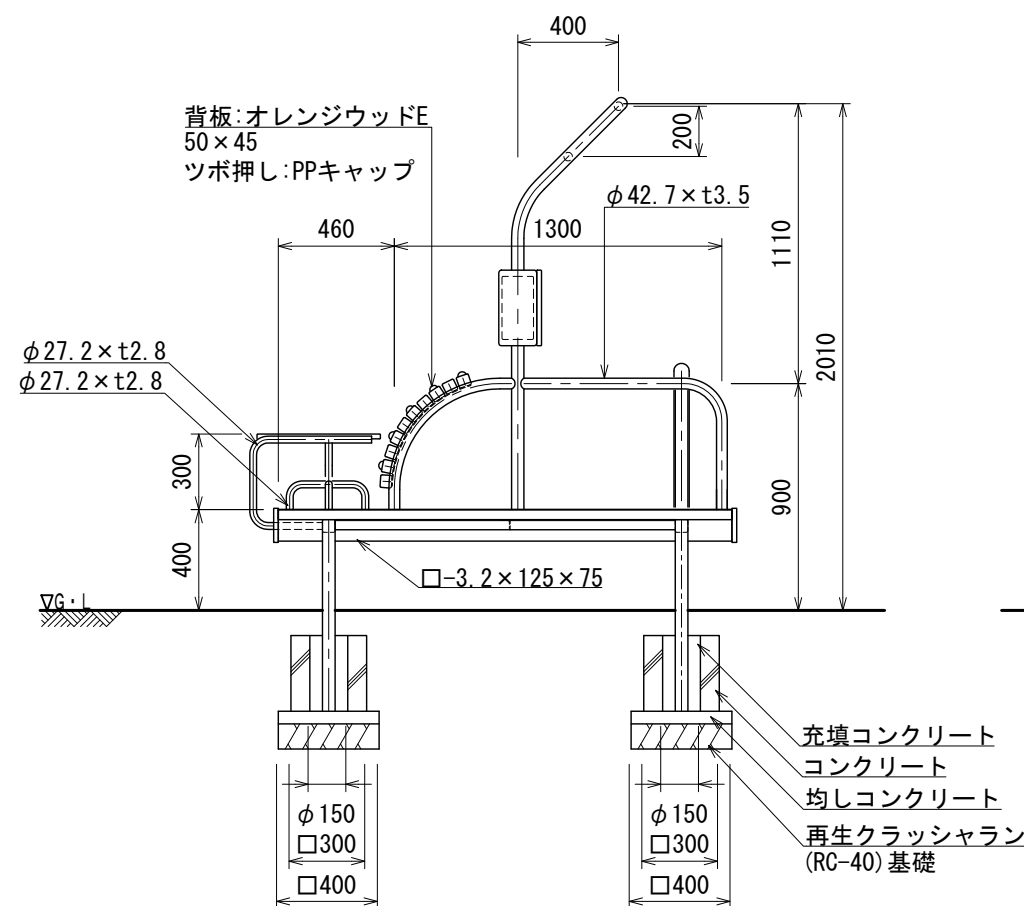


立面図

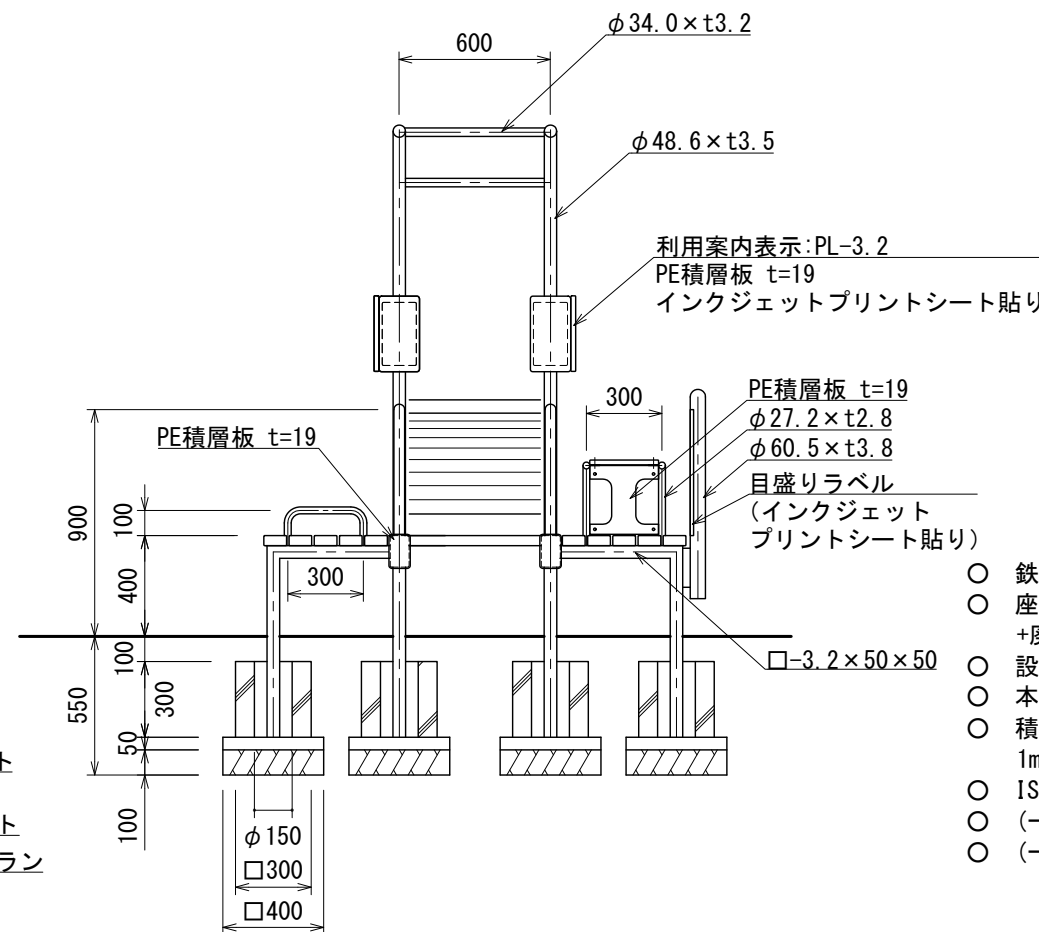

側面図

- 鉄部は電気垂鉛メッキ処理とし、ウレタン樹脂塗装仕上げとする。
- 座板(オレンジウッドE)はプラスチック(廃プラスチック含む)+廃木粉配合の人工木材とする。
- 設置する上で、安全領域を確保する事とする。
- 本製品は大人用とする。
- 積雪について、本製品は一般地域(積雪1m未満)を基準とする。1m以上積雪する場合は、除雪または雪囲い等を施して下さい。
- ISO 9001:2015認証取得企業の製品とする。
- (一社)日本公園施設業協会 SPLマーク表示認定企業の製品とする。
- (一社)日本公園施設業協会 団体賠償責任保険に加入した製品とする。

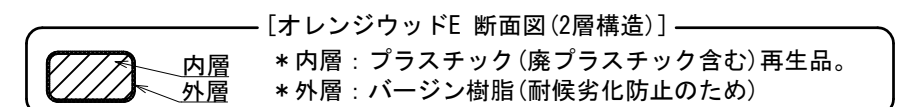

|  |                       |           |                                                            |                                                       |                               |                                                 |                           |
|--|-----------------------|-----------|------------------------------------------------------------|-------------------------------------------------------|-------------------------------|-------------------------------------------------|---------------------------|
|  | 設計条件<br>日付 2026. 8. 1 | 基準風速<br>— | 地耐力<br>長期 50 KN/m <sup>2</sup><br>短期 100 KN/m <sup>2</sup> | 弊社までご相談ください<br>※ 左記に適合しない場所に設置する場合<br>※ 地表面粗度区分Ⅲ以外の場合 | メモ<br>_____<br>_____<br>_____ | 名称<br><b>フィットネスコンビB</b><br>図番<br><b>AF-1152</b> | 頁 1/1<br>用紙 A3<br>縮尺 1:30 |
|--|-----------------------|-----------|------------------------------------------------------------|-------------------------------------------------------|-------------------------------|-------------------------------------------------|---------------------------|