




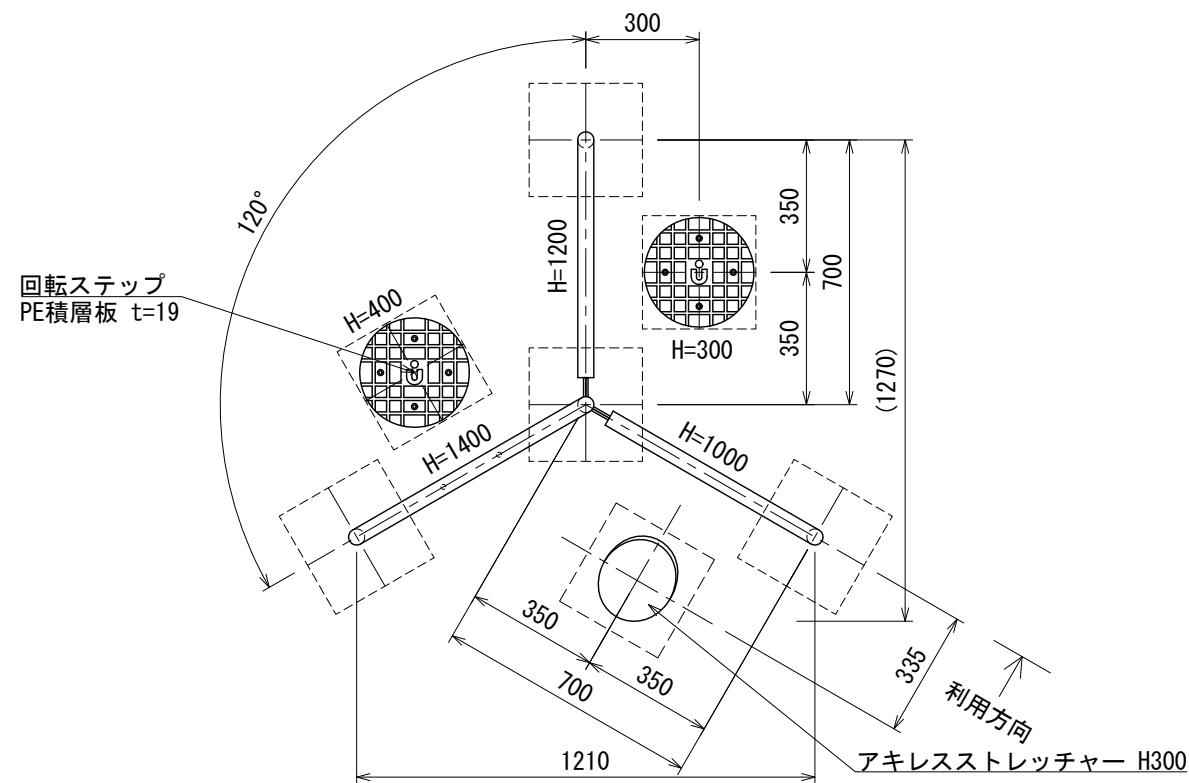


平面図

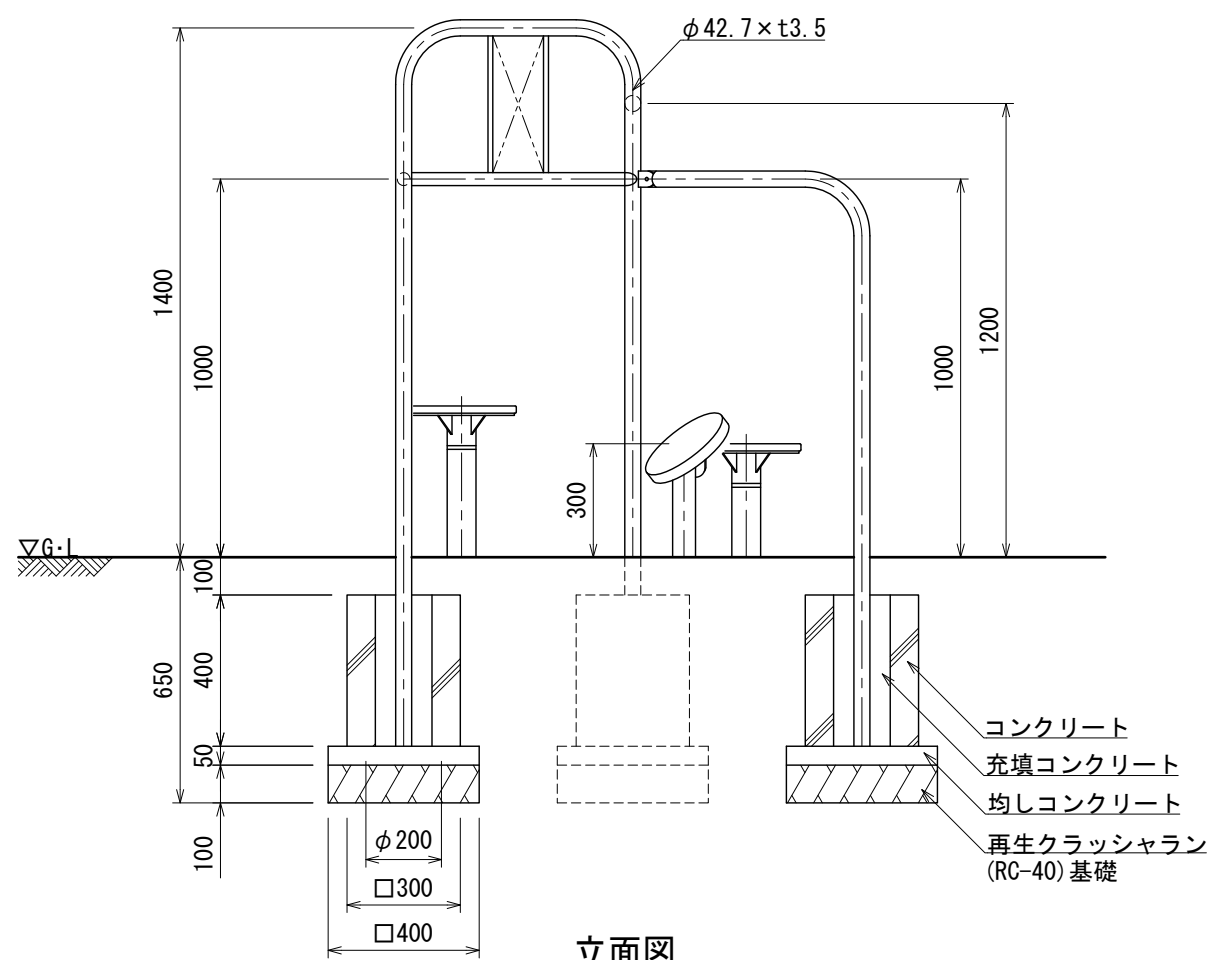


立面図

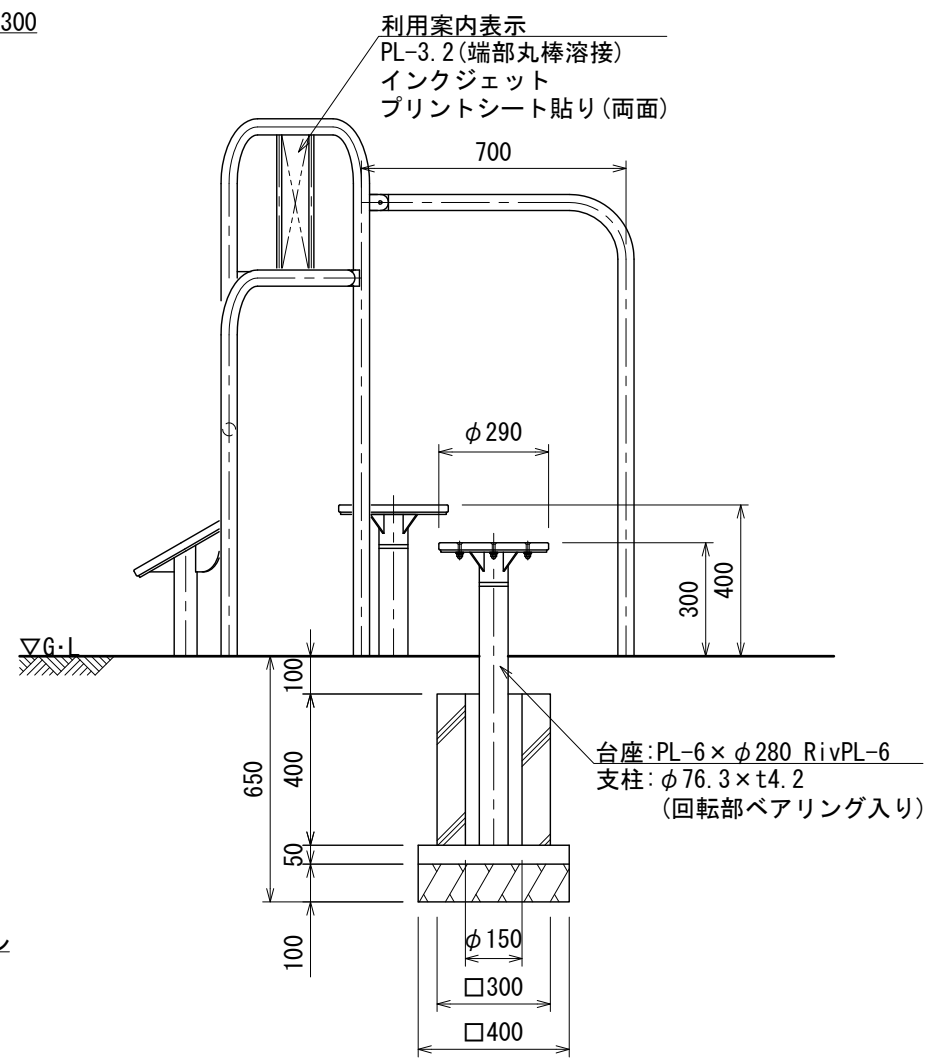

側面図

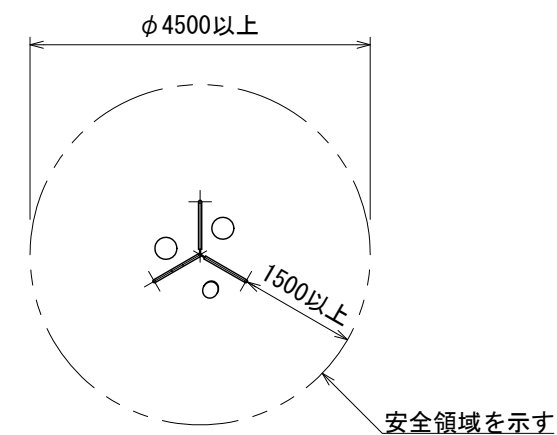

安全領域 S=1:100

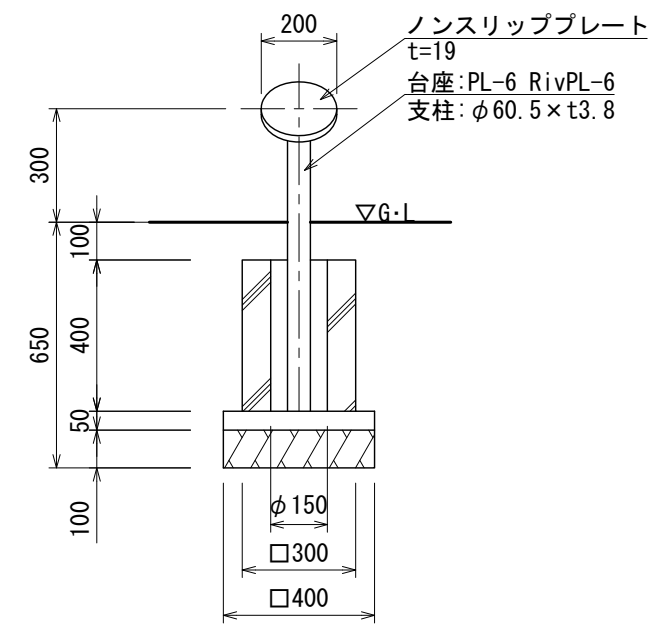

アキレスストレッチャー 詳細図

- 回転ステップ支柱は溶融亜鉛メッキとする。
- 鉄部は電気亜鉛メッキ処理とし、ウレタン樹脂塗装仕上げとする。
- 設置する上で、安全領域を確保する事とする。
- 本製品は大人用とする。
- 積雪について、本製品は一般地域(積雪1m未満)を基準とする。  
1m以上積雪する場合は、除雪または雪囲い等を施して下さい。
- ISO 9001:2015認証取得企業の製品とする。
- (一社)日本公園施設業協会 SPLマーク表示認定企業の製品とする。
- (一社)日本公園施設業協会 団体賠償責任保険に加入した製品とする。

|    |          |           |                                                            |                                                       |    |                             |         |
|----|----------|-----------|------------------------------------------------------------|-------------------------------------------------------|----|-----------------------------|---------|
|    | 設計条件     | 基準風速<br>— | 地耐力<br>長期 50 KN/m <sup>2</sup><br>短期 100 KN/m <sup>2</sup> | 弊社までご相談ください<br>※ 左記に適合しない場所に設置する場合<br>※ 地表面粗度区分Ⅲ以外の場合 | メモ | 名称                          | 頁 1/1   |
|    |          |           |                                                            |                                                       |    | スマイルフィット ツイストパー・アキレスストレッチャー | 用紙 A3   |
| 日付 | 2026.8.1 |           |                                                            |                                                       |    | 図番 AF-1614                  | 縮尺 1:20 |