



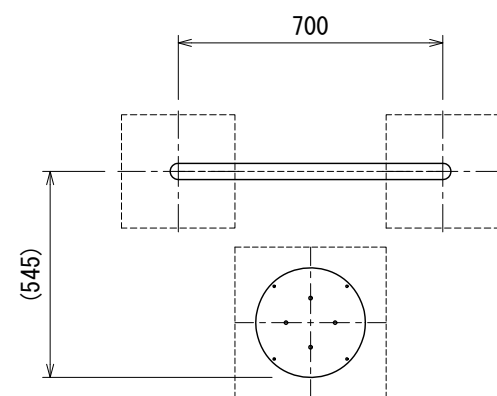


平面図

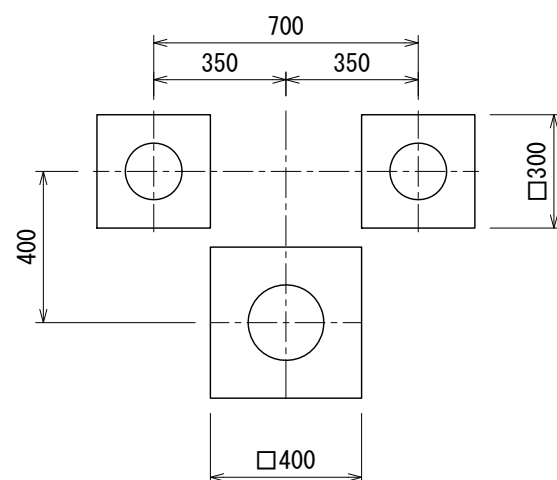


基礎伏図


- 指示なき鉄部は電気亜鉛メッキ処理とし、ウレタン樹脂塗装仕上げとする。(根カセを除く)
- ステップ部支柱は高耐食性メッキ鋼管とし、合成樹脂塗装仕上げとする。
- 設置する上で、安全領域を確保する事とする。
- 本製品は大人用とする。
- 積雪について、本製品は一般地域(積雪1m未満)を基準とする。
1m以上積雪する場合は、除雪または雪囲い等を施して下さい。
- ISO 9001:2015認証取得企業の製品とする。
- (一社)日本公園施設業協会 SPLマーク表示認定企業の製品とする。
- (一社)日本公園施設業協会 団体賠償責任保険に加入した製品とする。

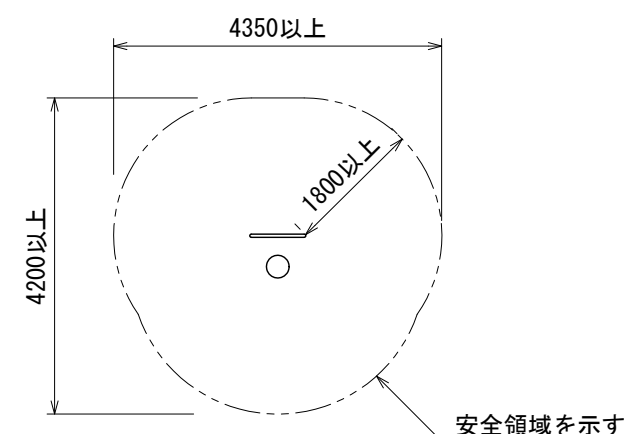

安全領域 S=1:100

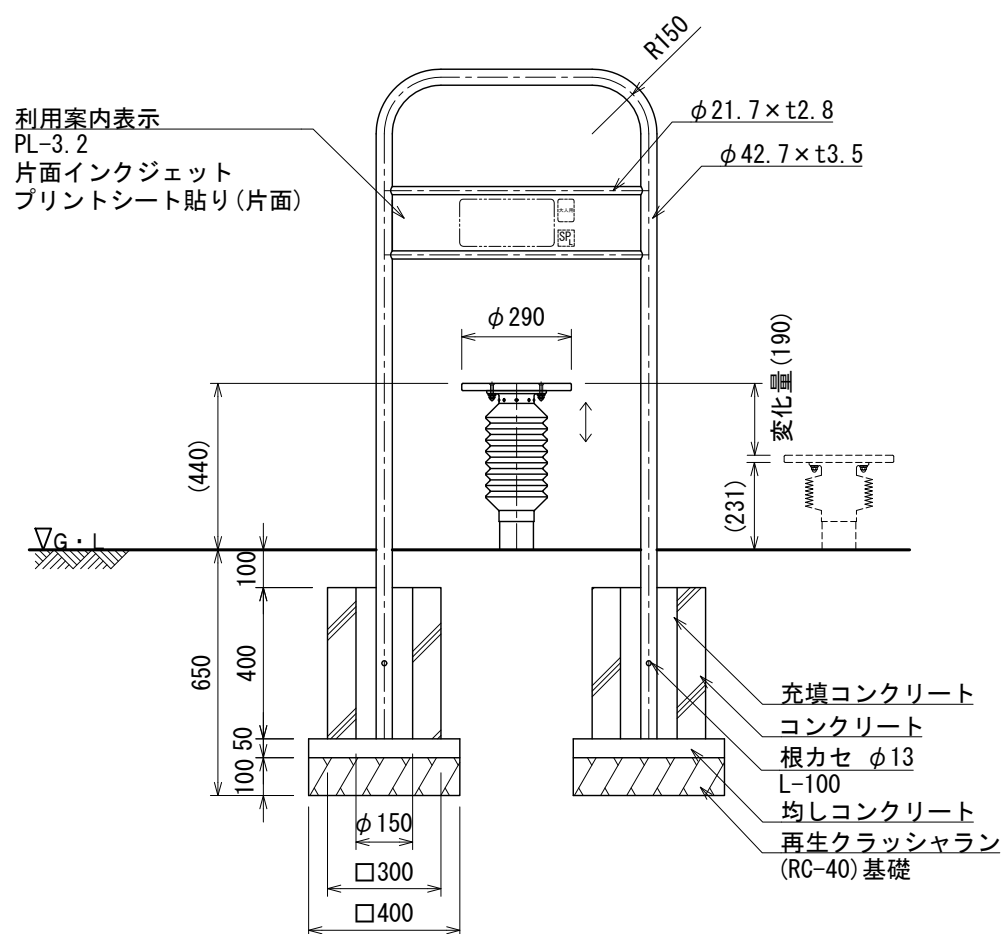

立面図

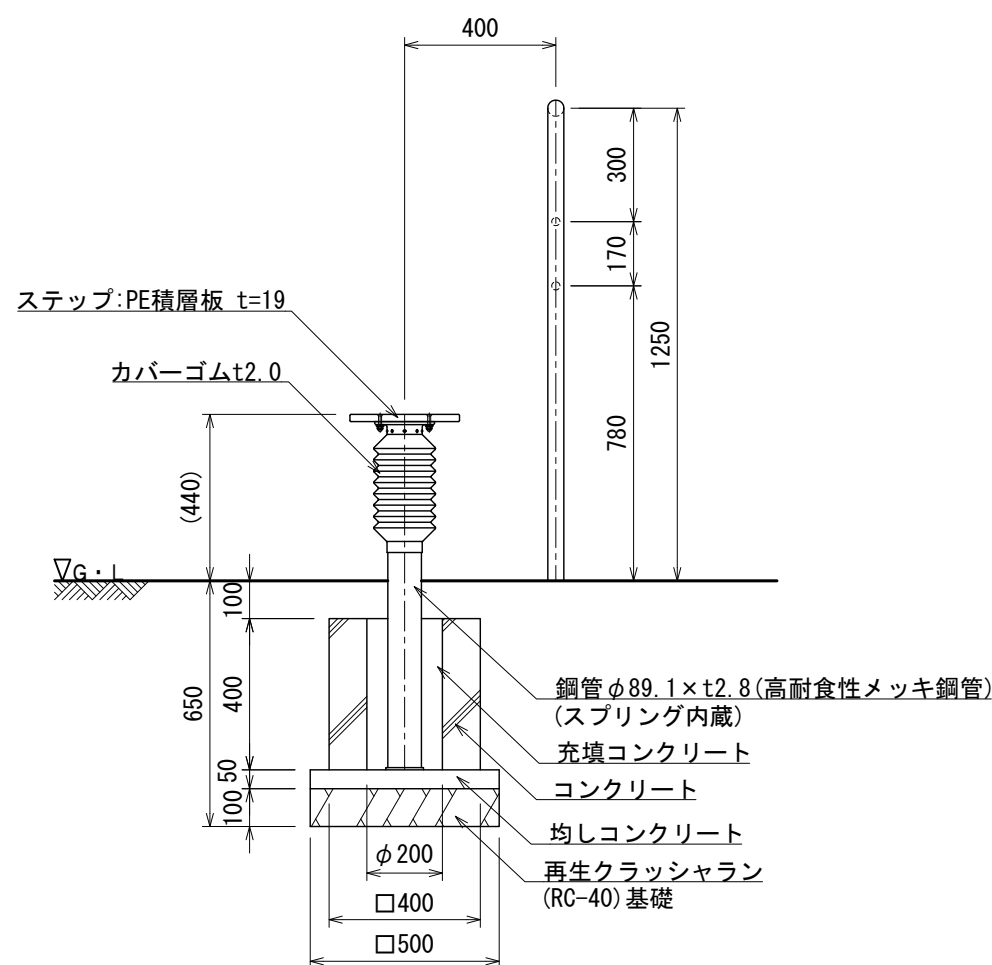

側面図

	設計条件	基準風速 —	地耐力		弊社までご相談ください ※ 左記に適合しない場所に設置する場合 ※ 地表面粗度区分Ⅲ以外の場合	メモ _____ _____ _____	名称 スマイルフィット ジャンプステップ 図番 AF-1617	頁 1/1 用紙 A3 縮尺 1:20
			長期	50 KN/m ²				
日付	2026.8.1		短期	100 KN/m ²				