




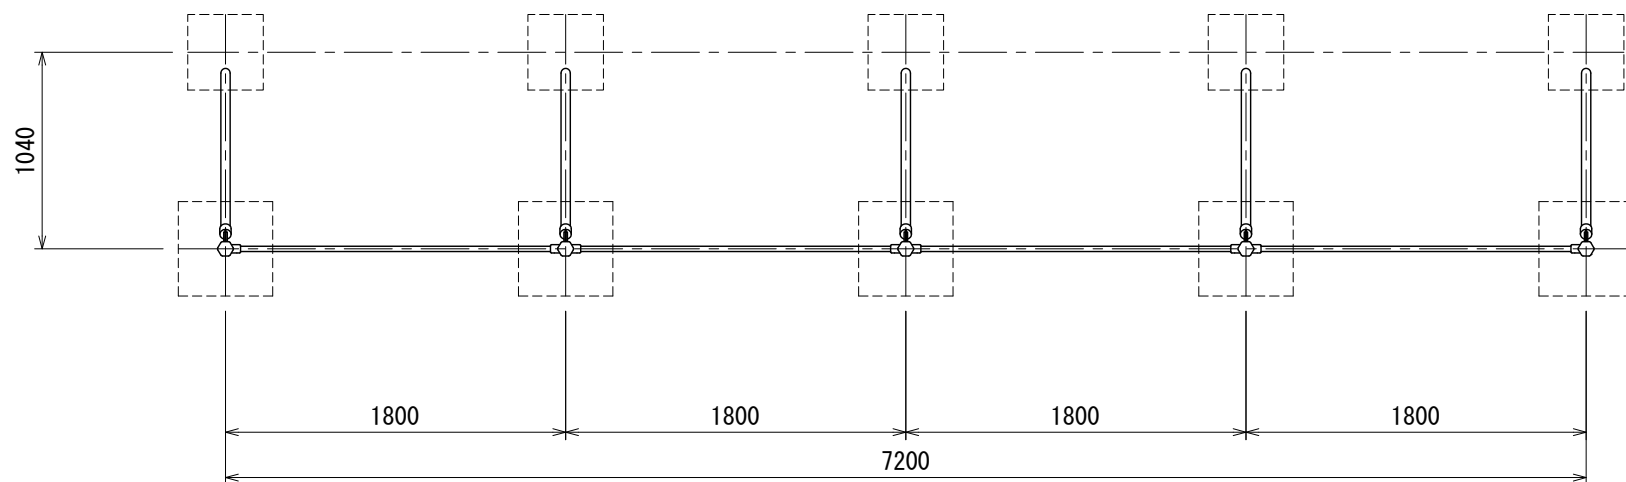


平面図

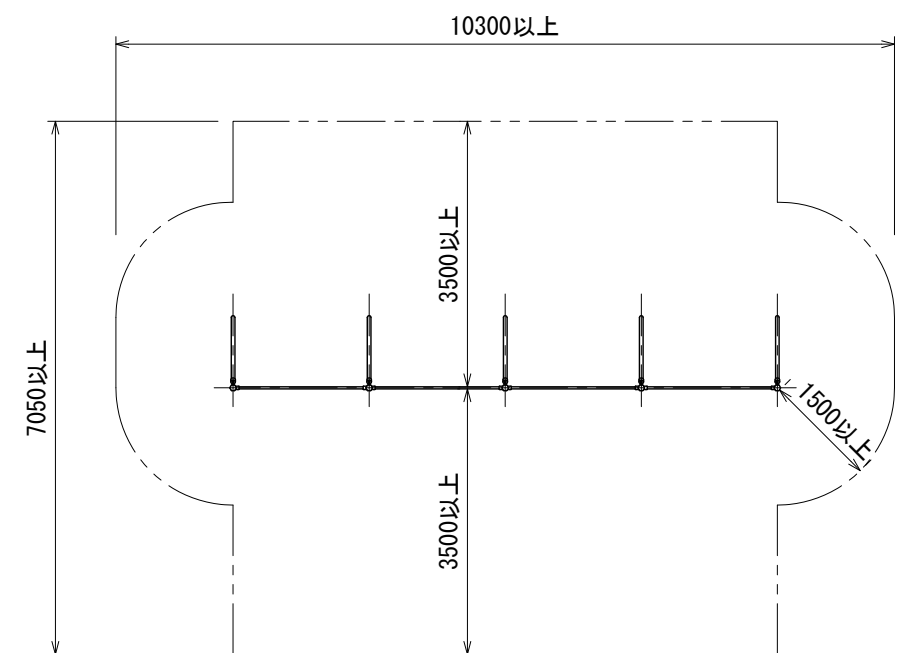

安全領域図 S=1:100

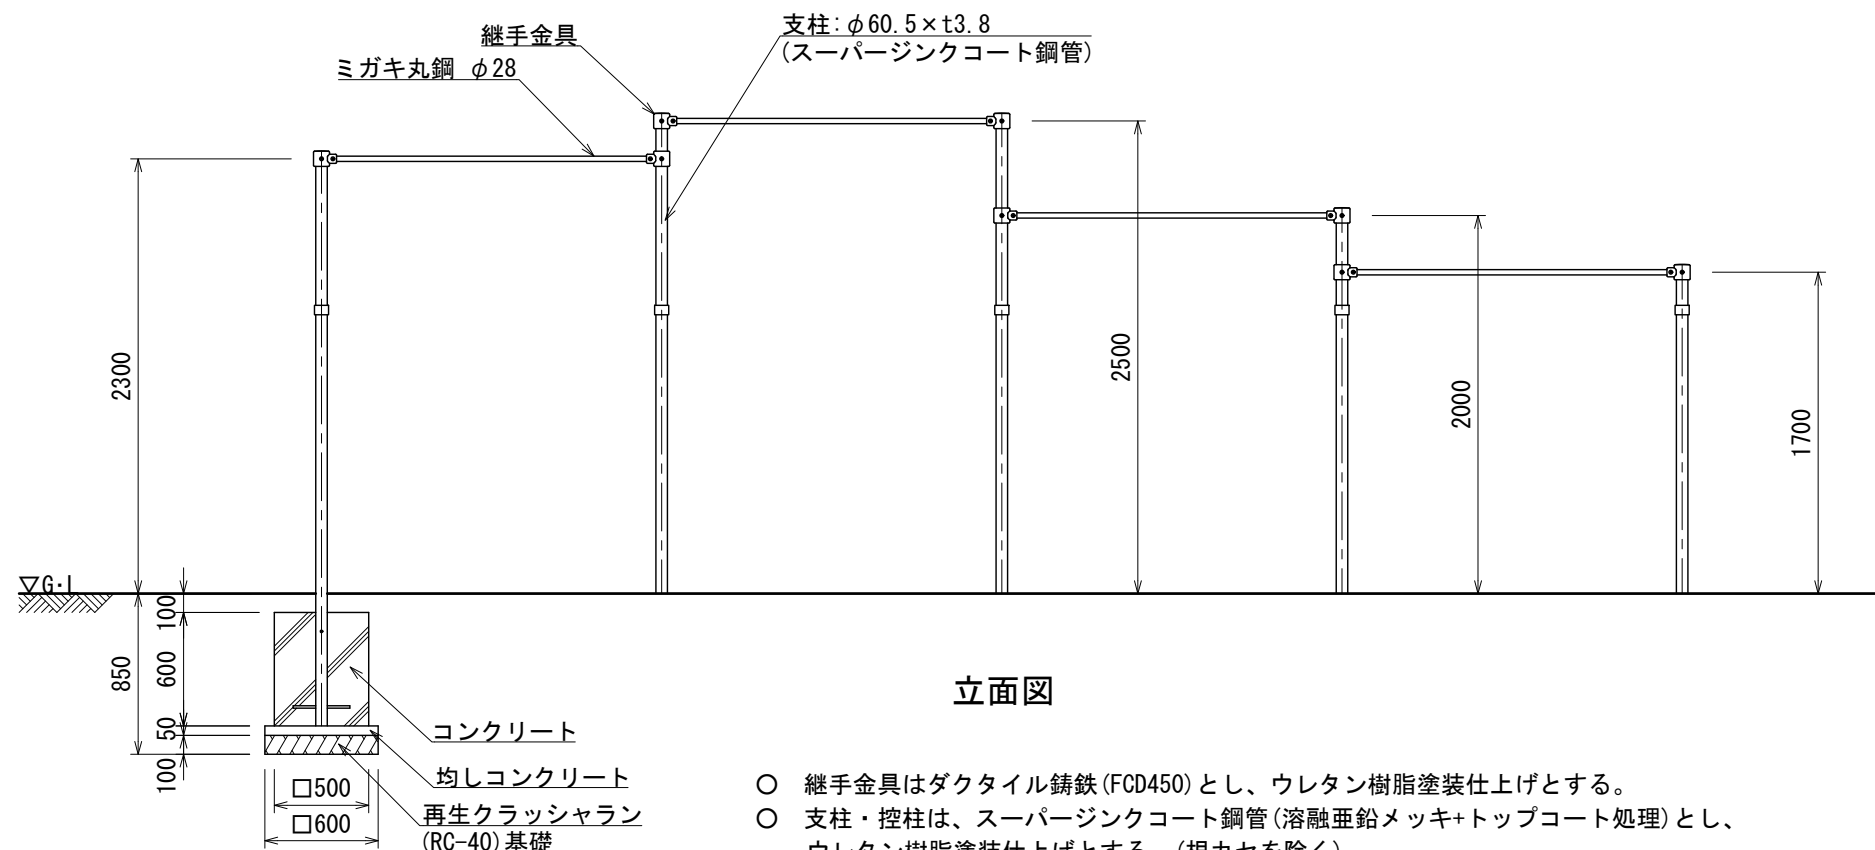

立面図

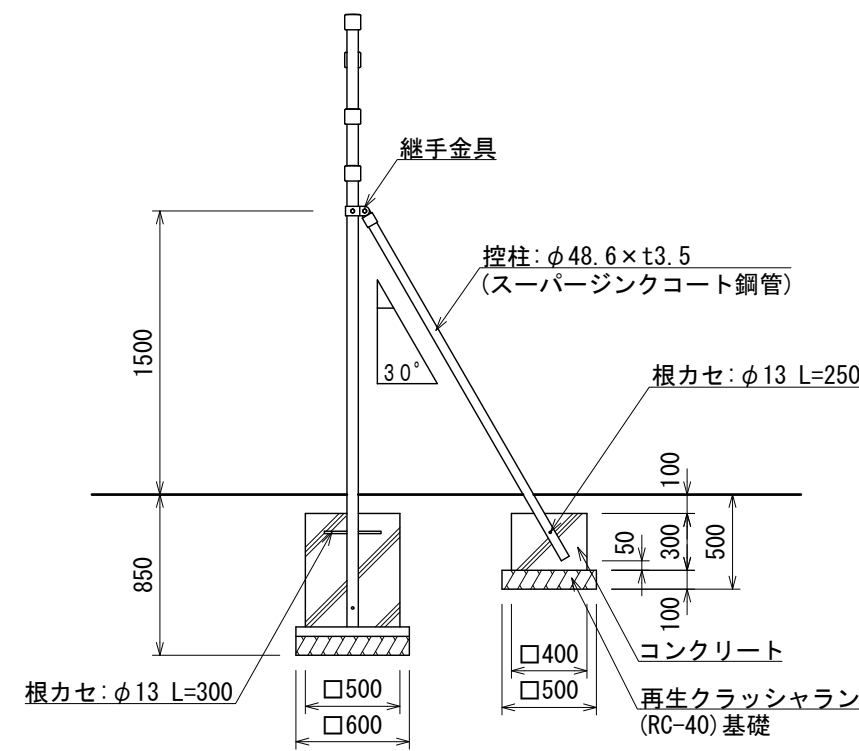

側面図

- 継手金具はダクタイル鋳鉄 (FCD450) とし、ウレタン樹脂塗装仕上げとする。
- 支柱・控柱は、スーパージंकコート鋼管 (熔融亜鉛メッキ+トップコート処理) とし、ウレタン樹脂塗装仕上げとする。(根カセを除く)
- ミガキ丸鋼は、電気亜鉛メッキ処理仕上げとする。
- 積雪について、本製品は一般地域 (積雪1m未満) を基準とする。1m以上積雪する場合は、除雪または雪囲い等を施すこと。
- 設置する上で、安全領域を確保する事とする。
- ISO 9001:2015認証取得企業の製品とする。
- (一社) 日本公園施設業協会 SPL マーク表示認定企業の製品とする。
- (一社) 日本公園施設業協会 団体賠償責任保険に加入した製品とする。

UCHIDA

設計
条件

基準風速
—

地耐力
長期 50 KN/m²
短期 100 KN/m²

弊社までご相談ください
※ 左記に適合しない場所に設置する場合
※ 地表面粗度区分Ⅲ以外の場合

メモ

名称

高鉄棒4連

図番

AM-5813

頁

1/1

用紙

A3

縮尺

1:40

日付 2026. 8. 1