



対象年齢
3～12才

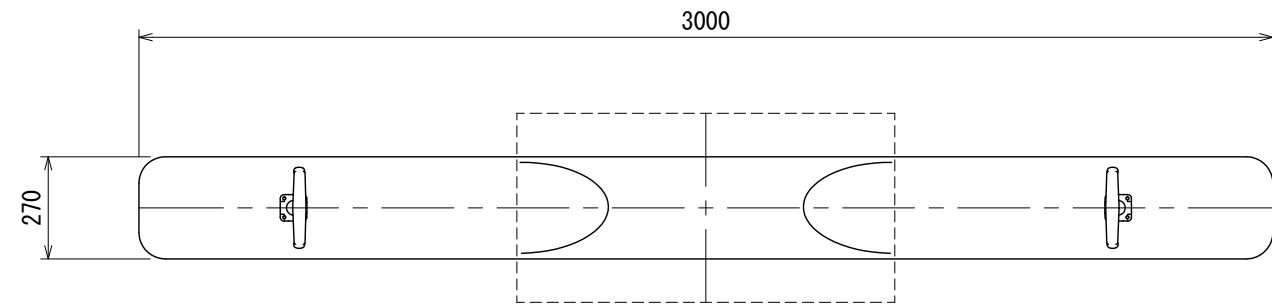


平面図

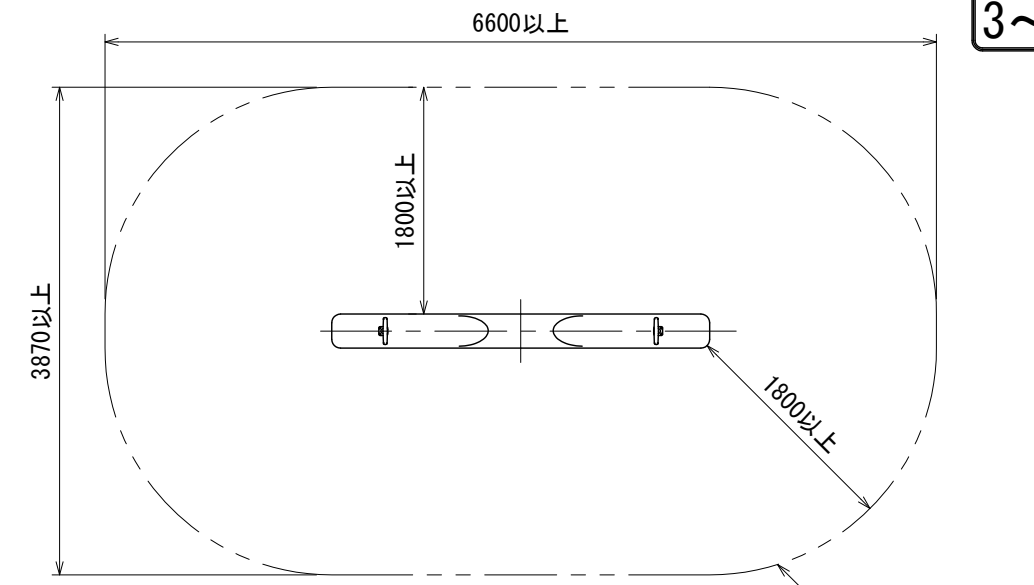


安全領域 S=1:60

安全領域を示す

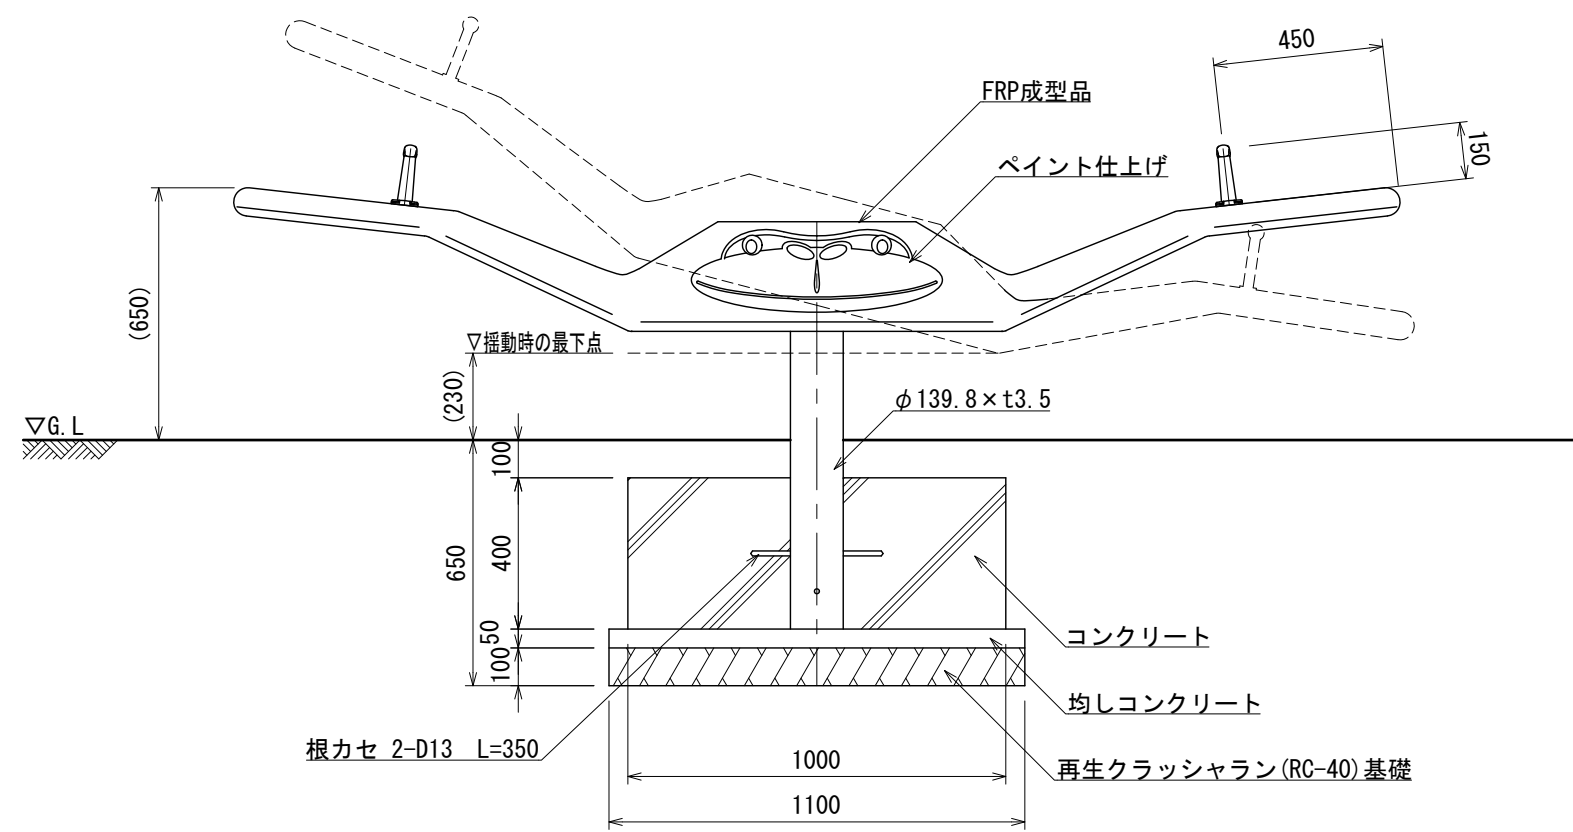

立面図

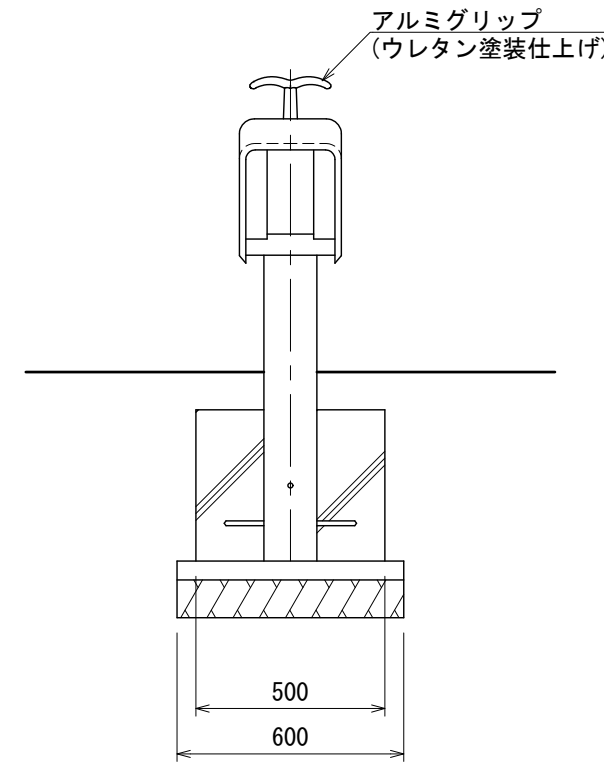

側面図

- グリップはアルミ成型品とし、ウレタン塗装仕上げとする。
- 鋼材部(支柱・フレーム部)は溶融亜鉛メッキ処理仕上げとする。
- 設置する上で、安全領域を確保する事とする。
- 積雪について、本製品は一般地域(積雪1m未満)を基準とする。1m以上積雪する場合は、除雪または雪囲い等を施して下さい。
- ISO 9001:2015認証取得企業の製品とする。
- 遊具の安全に関する規準JPFA-SP-S:2024に適合した製品とする。
- (一社)日本公園施設業協会 SPマーク表示認定企業の製品とする。
- (一社)日本公園施設業協会 団体賠償責任保険に加入した製品とする。

UCHIDA	設計 条件	基準風速 —	地耐力		弊社までご相談ください ※ 左記に適合しない場所に設置する場合 ※ 地表面粗度区分Ⅲ以外の場合	メモ	名称 アニマルシーソー ゴリラ	図番 AP-5002	頁 1/1 用紙 A3 縮尺 1:20
			長期	50 KN/m ²					
日付	2026.8.1		短期	100 KN/m ²					