




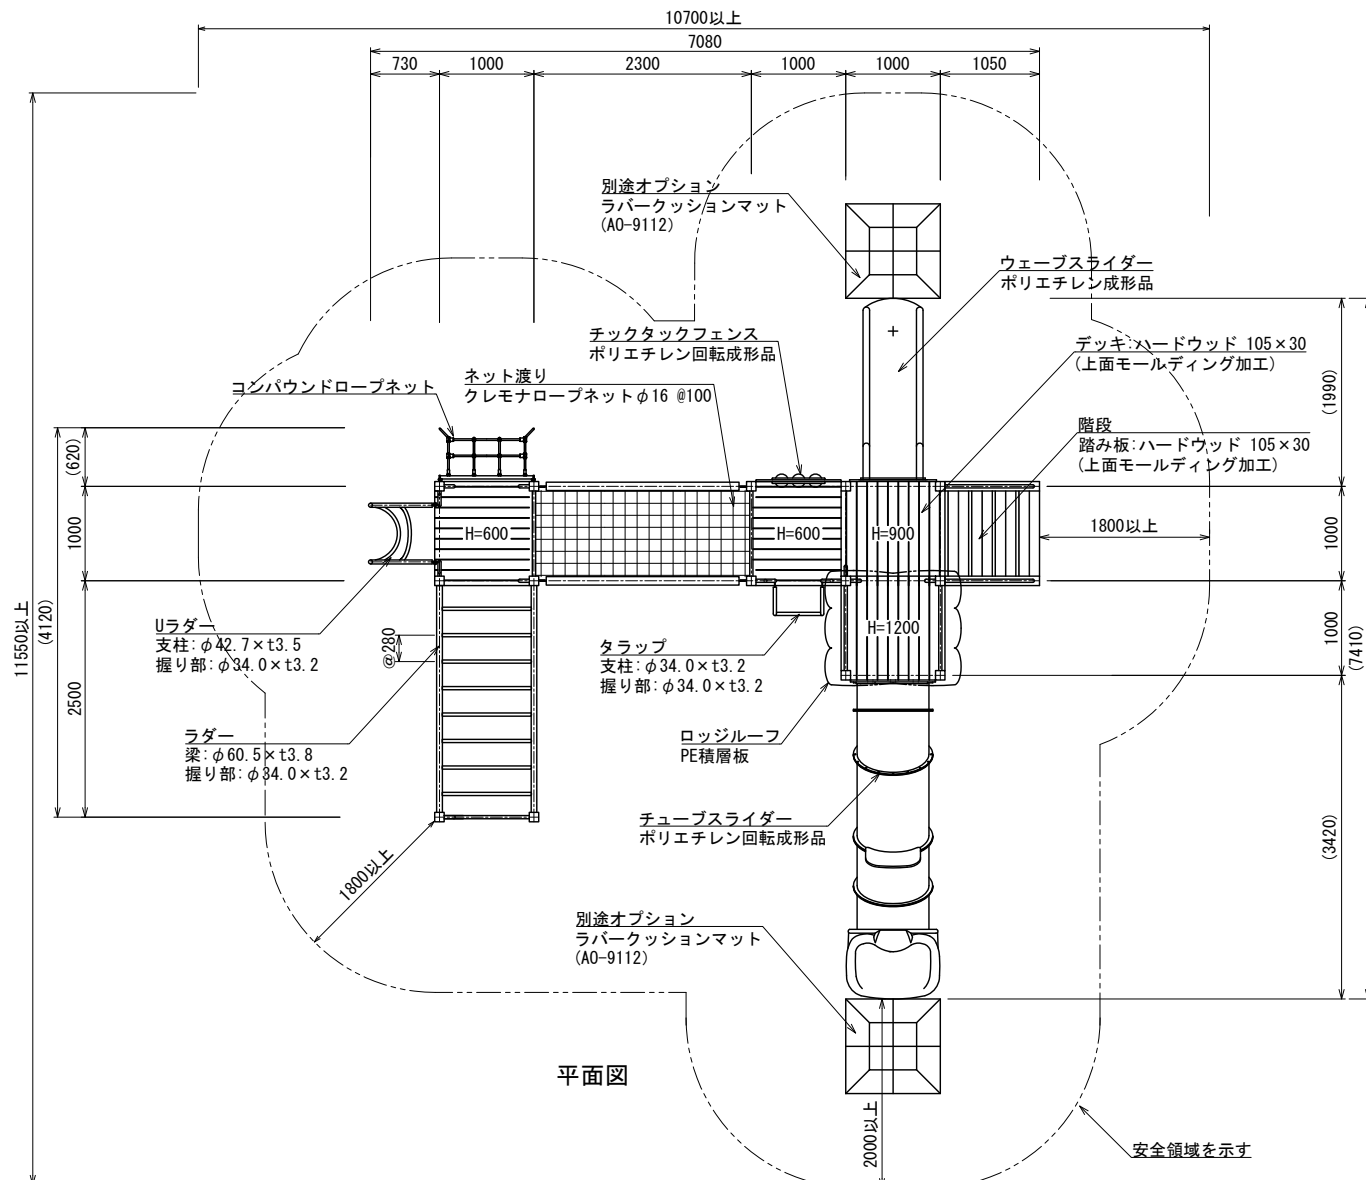


平面図

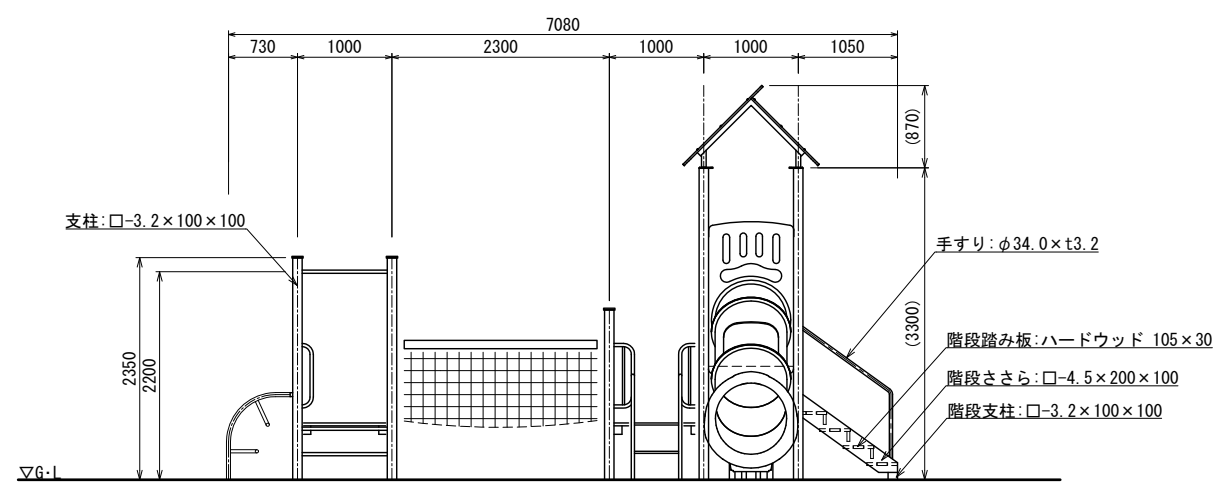

立面図

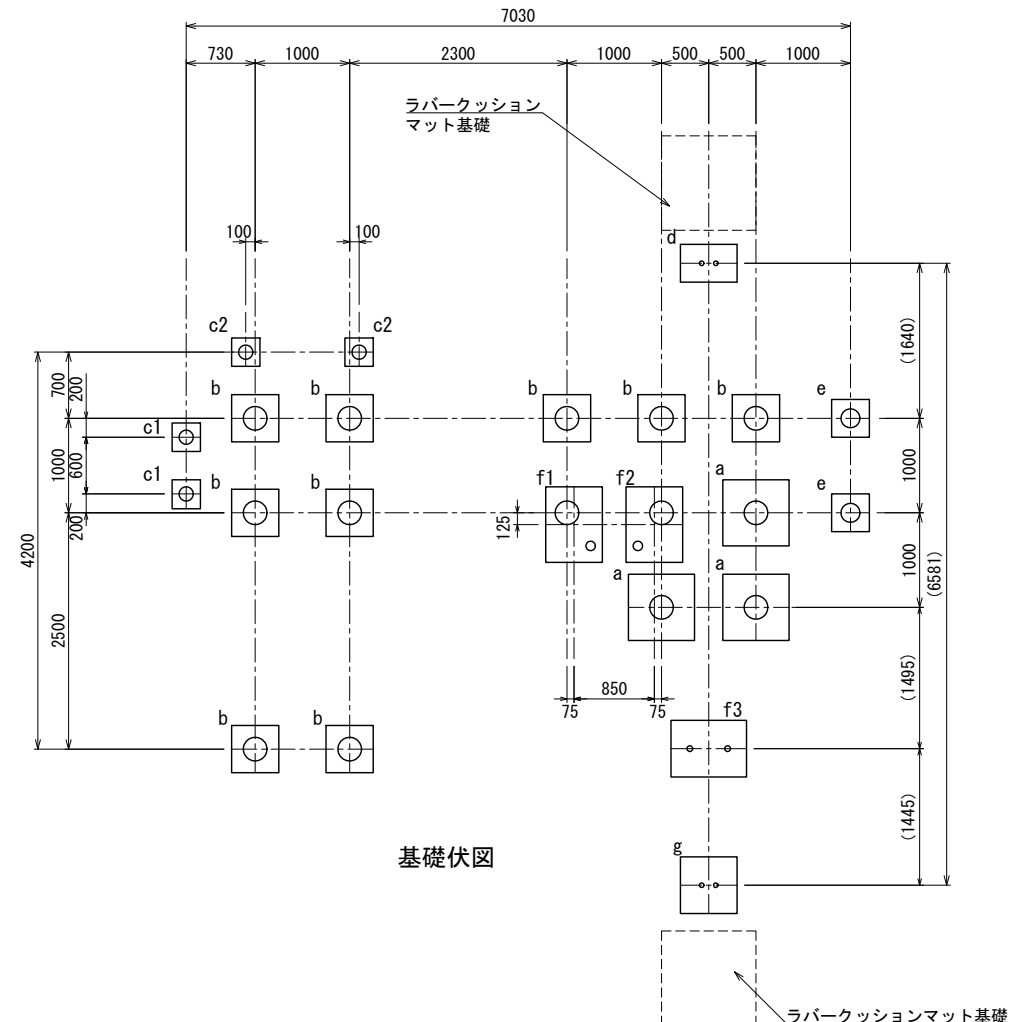


基礎伏図

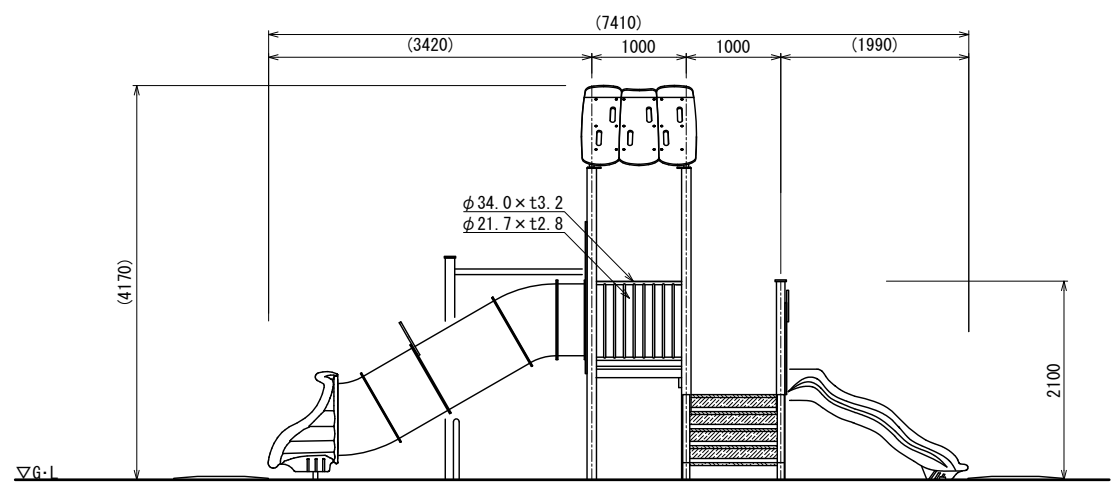

側面図


- 鉄部は電気亜鉛メッキ処理とし、ウレタン樹脂塗装仕上げとする。
- 木部表面は、TAPステイン塗布仕上げとする。
- 積雪について、本製品は一般地域(積雪1m未満)を基準とする。
1m以上積雪する場合は、除雪または雪囲い等を施すこと。
- 設置する上で、安全領域を確保する事とする。
- ISO 9001:2015認証取得企業の製品とする。
- 遊具の安全に関する規程JPFA-SP-S:2024に適合した製品とする。
- (一社)日本公園施設業協会 SPマーク表示認定企業の製品とする。
- (一社)日本公園施設業協会 団体賠償責任保険に加入した製品とする。

基礎詳細図 S=1:20 (A3 S=1:40)

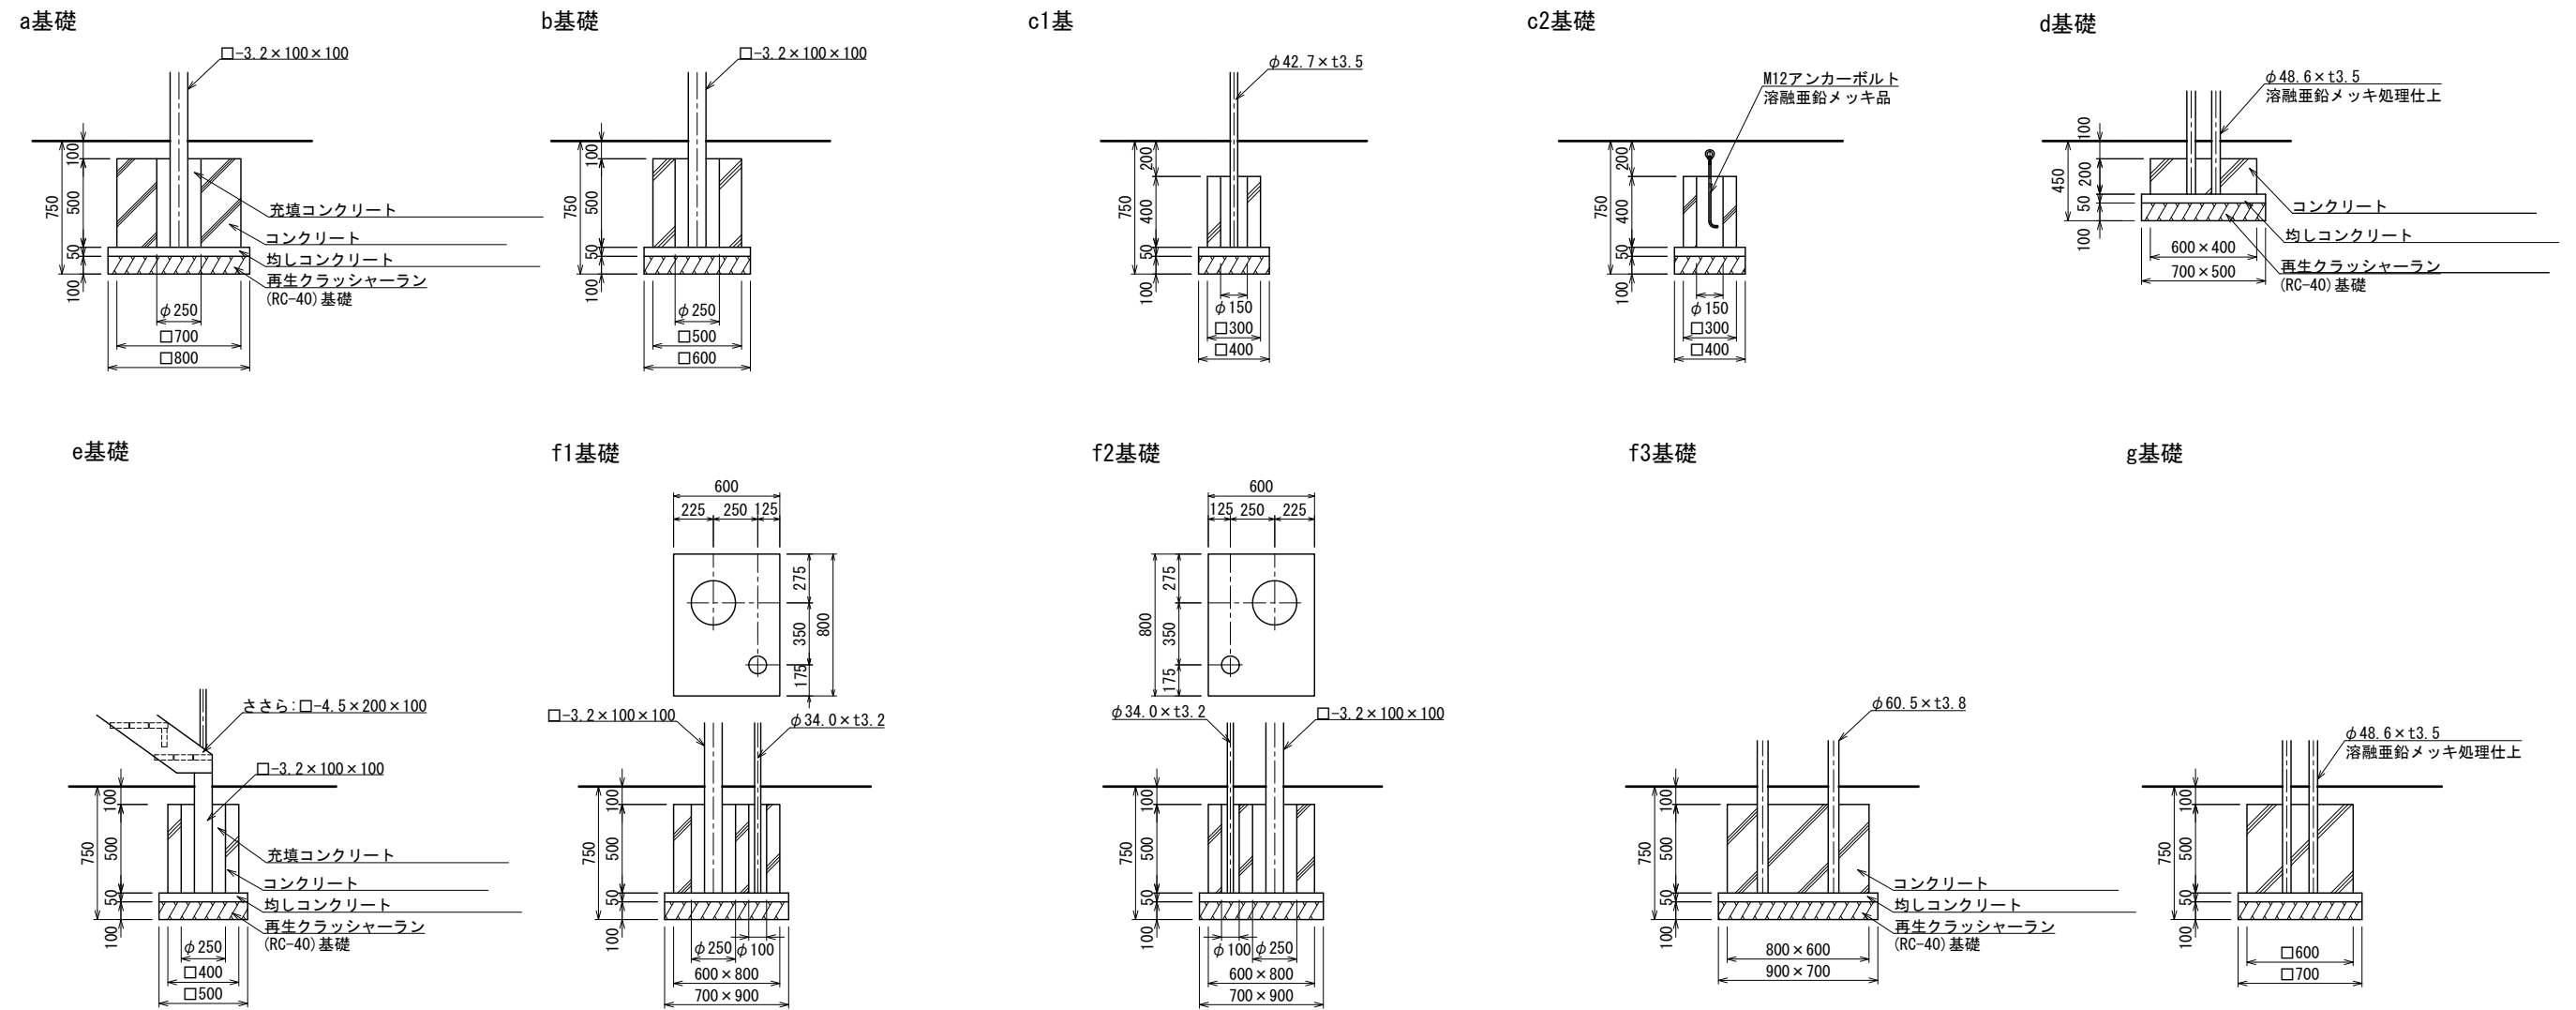

オプション
ラバークッションマット基礎詳細図 S=1:30 (A3 S=1:60)

- ※ マットの基礎は、スライダー設置後に施工すること。
- カラーは、メーカー標準色とする。
- ISO 9001:2015認証取得企業の製品とする。
- (一社)日本公園施設業協会 SPLマーク表示認定企業の製品とする。
- (一社)日本公園施設業協会 団体賠償責任保険に加入した製品とする。

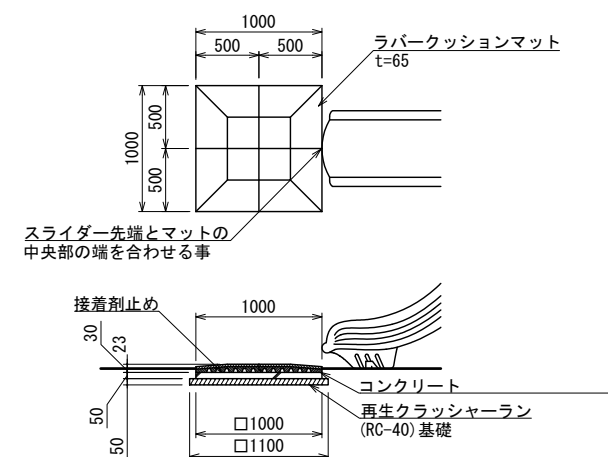

UCHIDA		設計 条件	基準風速	地耐力		弊社までご相談ください	メモ	名称	頁
日付	2026.8.1		34 m/s 以下	長期	50 KN/m ²	※ 左記に適合しない場所に設置する場合		チャイルドステーション	用紙
				短期	100 KN/m ²	※ 地表面粗度区分Ⅲ以外の場合			A3
								図番	縮尺
								AW-2333	1:20