




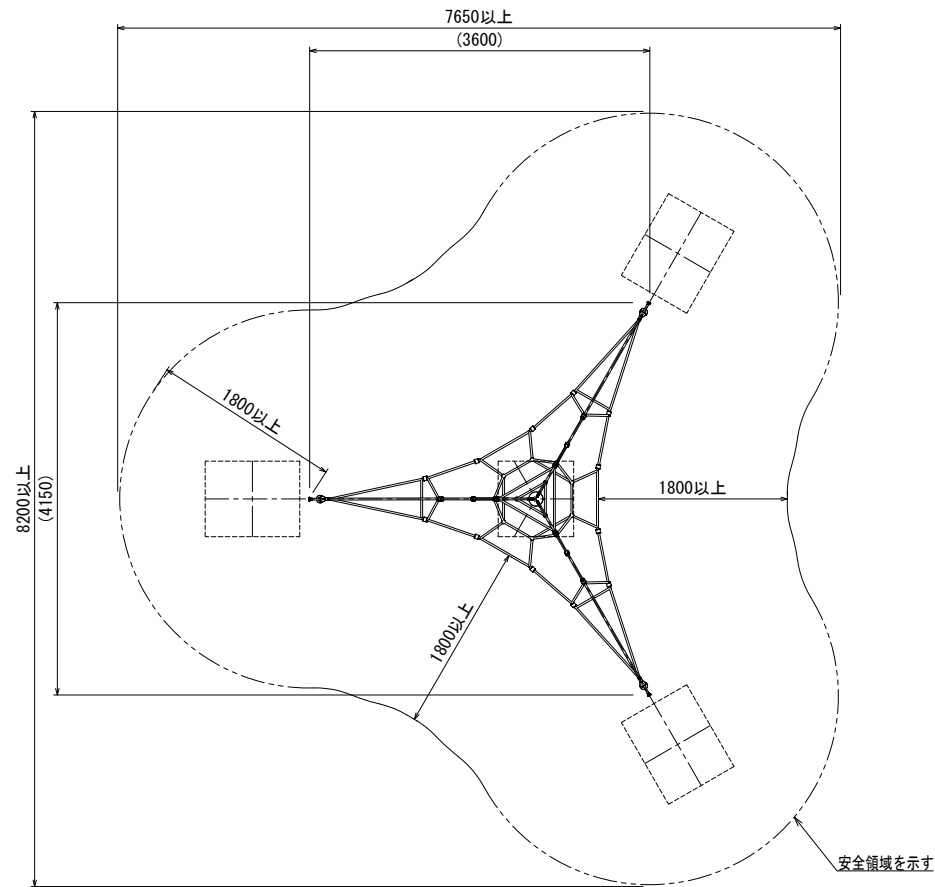


平面図

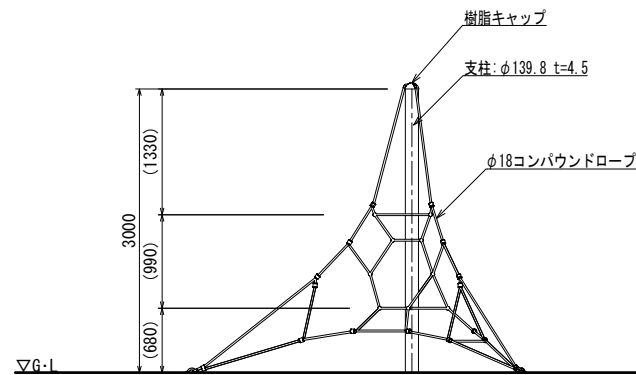


立面図

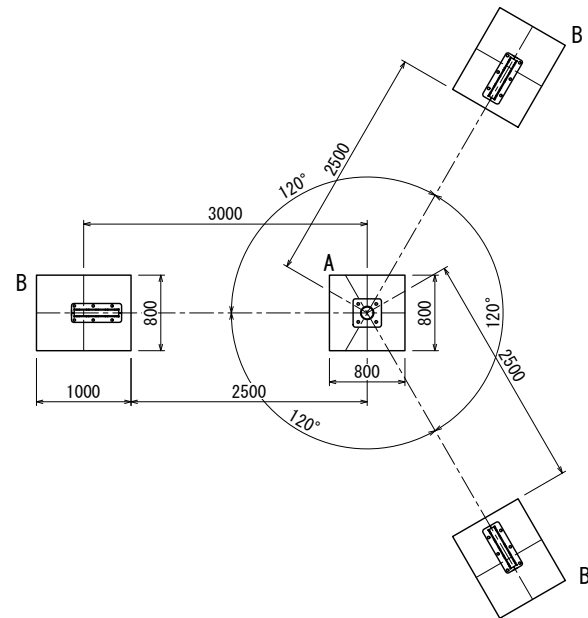


基礎伏図

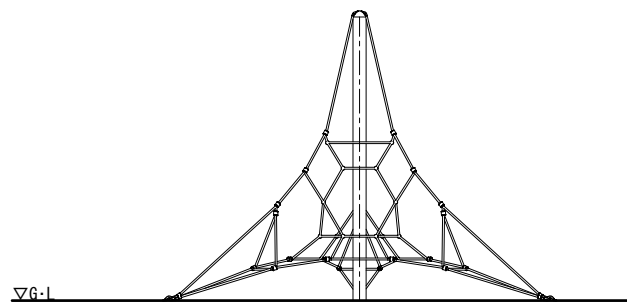


側面図

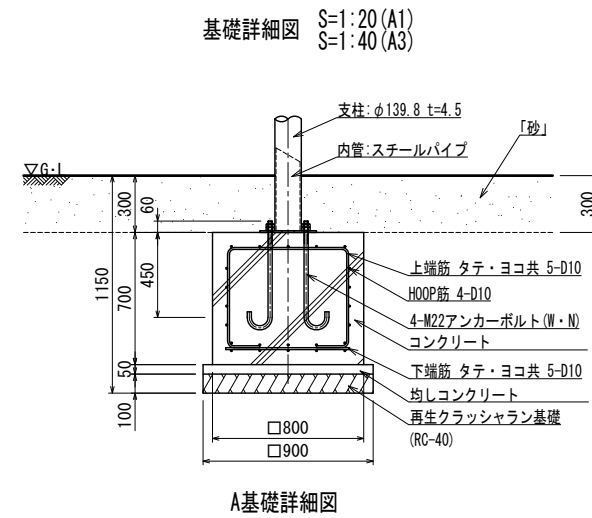


A基礎詳細図

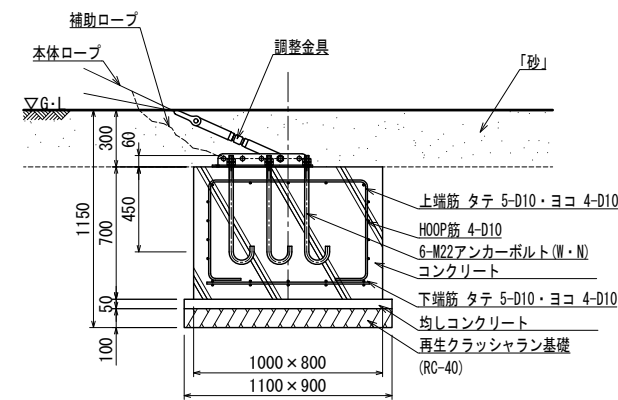


B基礎詳細図

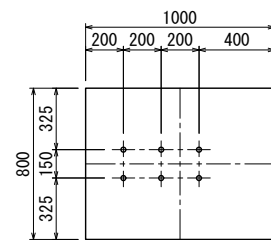

アンカーボルト配置図

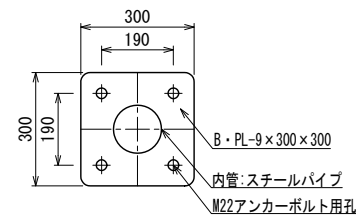

A基礎ベースプレート詳細図

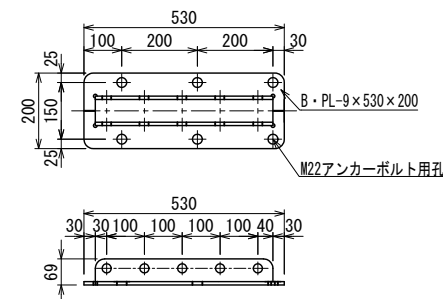

B基礎ベースプレート詳細図

- 色は、カタログ標準色(メーカー指定色)とする。
- 安全領域内の設置面は、砂(H=300)を敷設すること。
- 支柱(埋設金物含む)は溶融亜鉛メッキ処理とする。
- 積雪について、本製品は一般地域(積雪1m未満)を基準とする。1m以上積雪する場合は、除雪または雪囲い等を施すこと。
- 設置する上で、安全領域を確保する事とする。
- ISO 9001:2015認証取得企業の製品とする。
- 遊具の安全に関する規格JPFA-SP-S:2024に適合した製品とする。
- (一社)日本公園施設業協会 SPマーク表示認定企業の製品とする。
- (一社)日本公園施設業協会 団体賠償責任保険に加入した製品とする。

UCHIDA	設計 条件	基準風速 —	地耐力		弊社までご相談ください ※ 左記に適合しない場所に設置する場合 ※ 地表面粗度区分Ⅲ以外の場合	メモ	名称 ロープアドベンチャー：トライネット	図番 AZ-S1001	頁 1/1 用紙 A3 縮尺 1:80 1:40 (A1)
			長期	50 KN/m ²					
日付	2026.8.1		短期	100 KN/m ²					