




- 色は、カタログ標準色（メーカー指定色）とする。
- 安全領域内の設置面は、砂（H-300）を敷散すること。
- 支柱（埋設金物含む）は溶接部鉋端処理すること。
- 積雪について、本製品は一般地域（積雪1m未満）を基準とする。
- 1m以上積雪する場合は、除雪または雪囲い等を施すこと。
- 設置する上で、安全領域を確保する事とする。
- ISO 9001:2015認証取得企業の製品とする。
- 道具の安全に関する規準JPSA-SP-S-2024に適合した製品とする。
- （社）日本公園施設業協会 SPマーク表示認定企業の製品とする。
- （社）日本公園施設業協会 団体賠償責任保険に加入した製品とする。

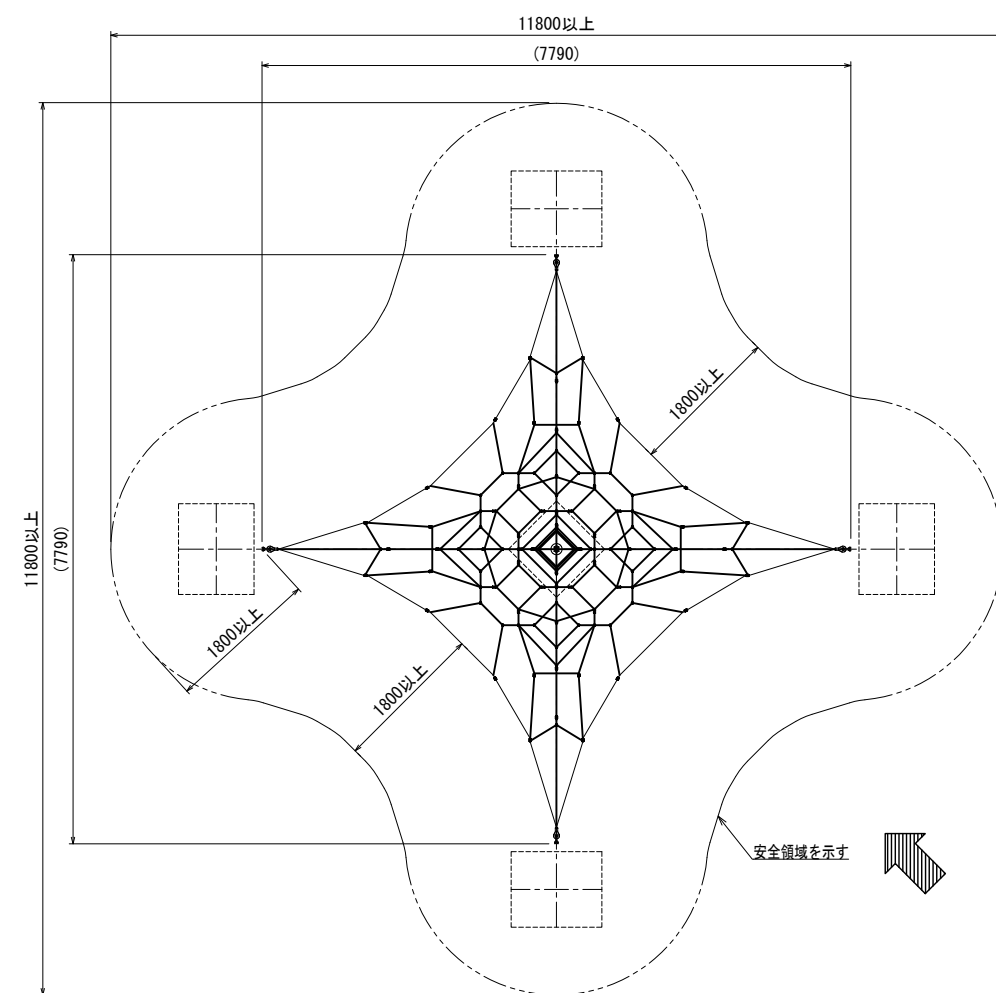


平面图

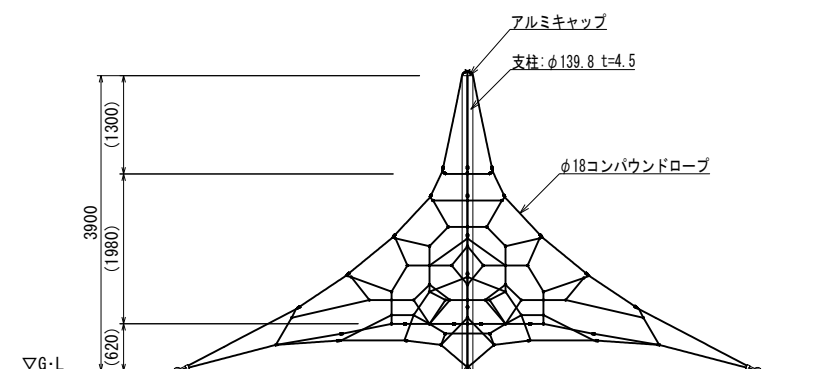


立面图

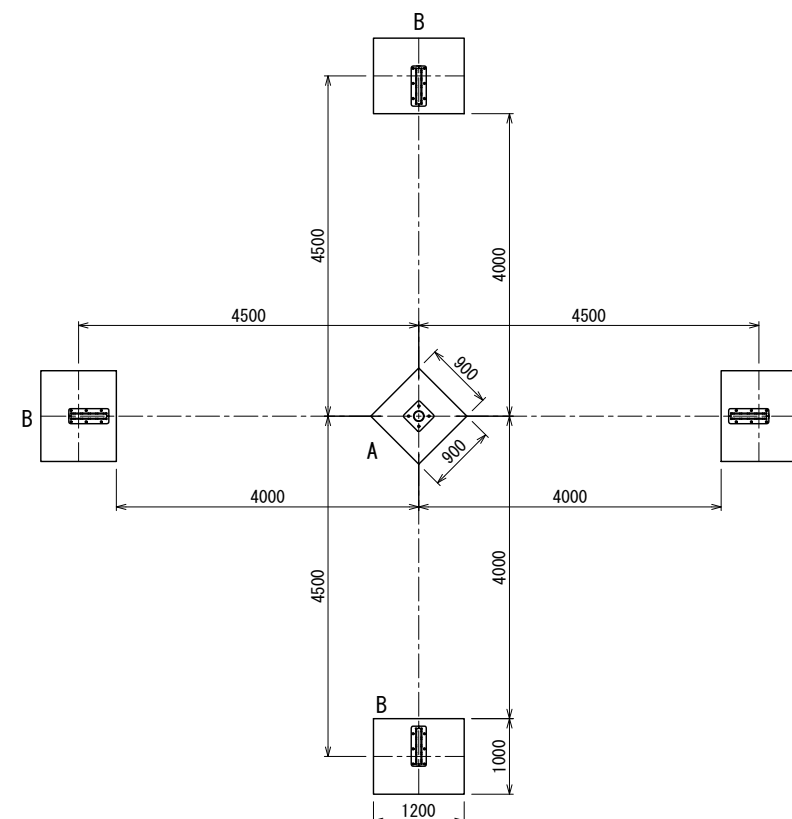


基礎伏図

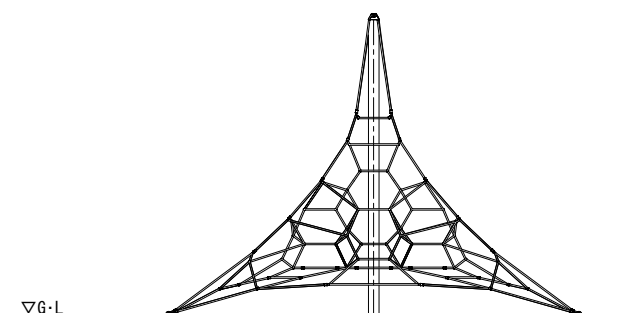


矢視図

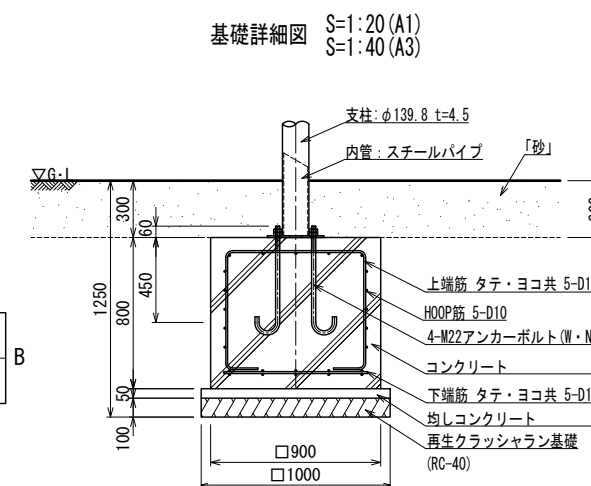


A基礎詳細図

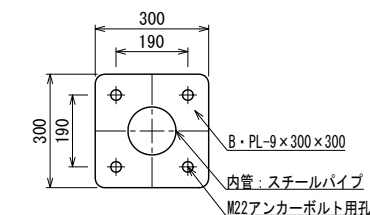


A基礎ベースプレート詳細図 $S=1:10 (A1)$
 $S=1:20 (A3)$

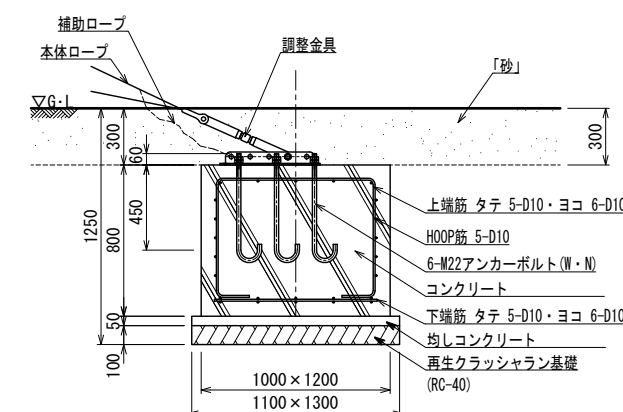

B基礎詳細図

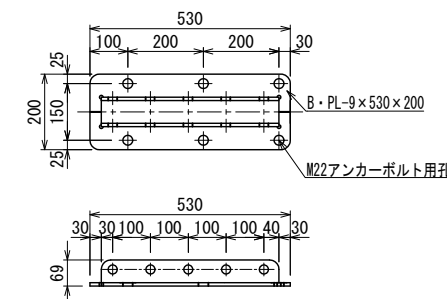

B基礎ベースプレート詳細図 S=1:10 (A1)
S=1:20 (A3)

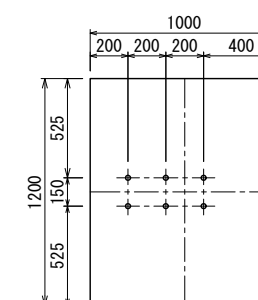

アンカーボルト配置図

		設計 条件	基準風速 —	地耐力		弊社までご相談ください ※ 左記に適合しない場所に設置する場合 ※ 地表面粗度区分Ⅲ以外の場合	メモ 	名称 ロープアドベンチャー：テトラネット	頁 1/1 用紙 A3
				長期	50 KN/m ²				
日付	2026. 8. 1			短期	100 KN/m ²			図番 AZ-W1001 縮尺 1:100 1:50 (A1)	