




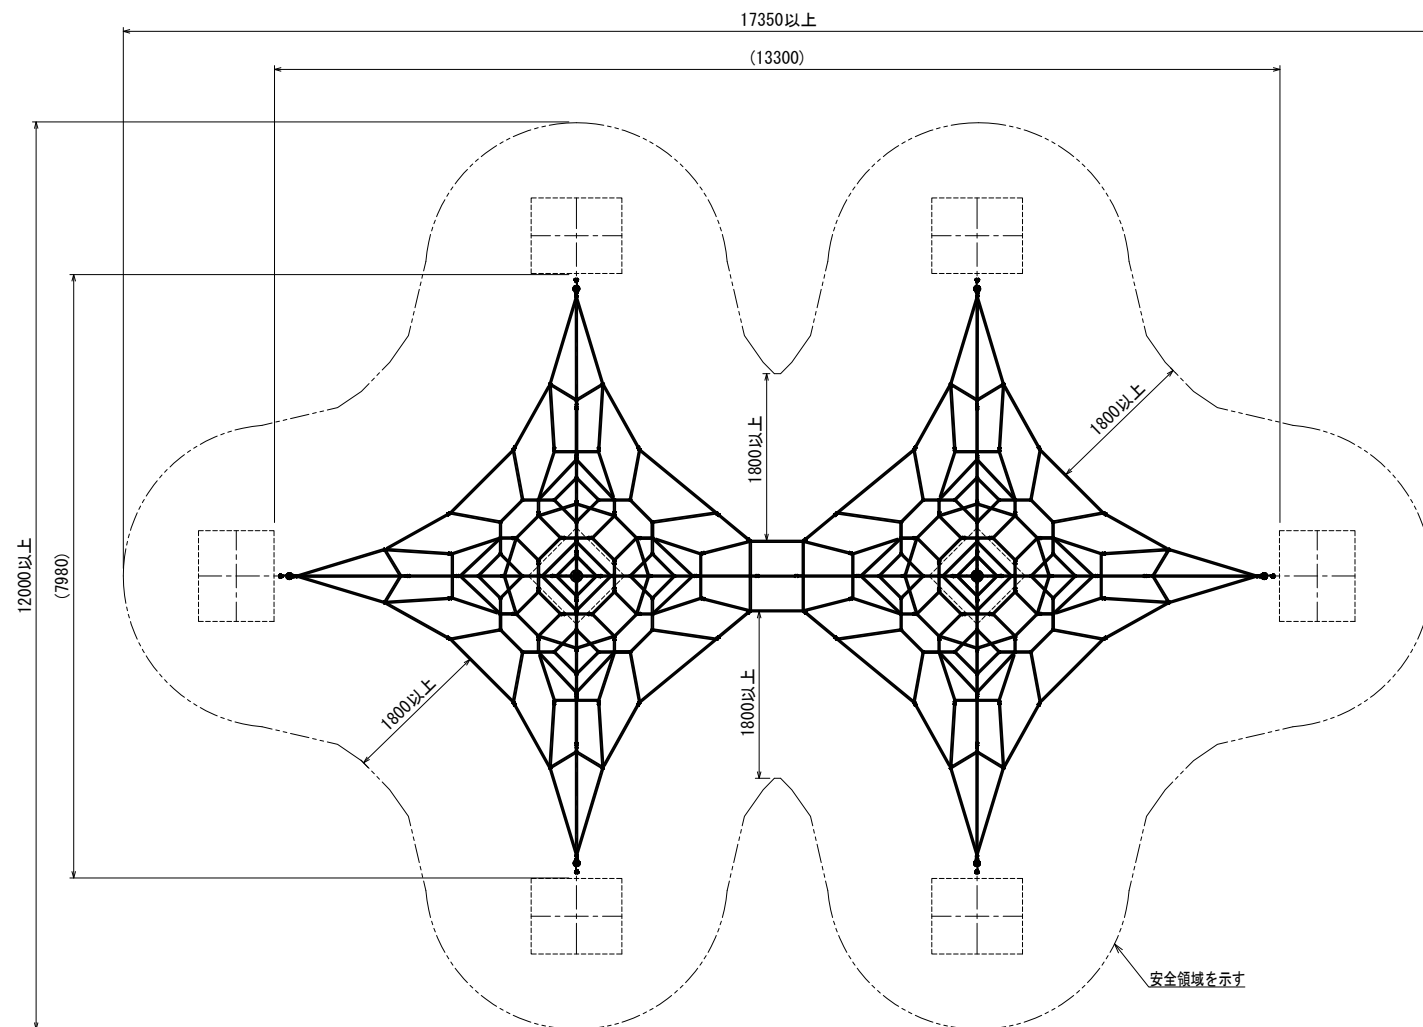

平面図

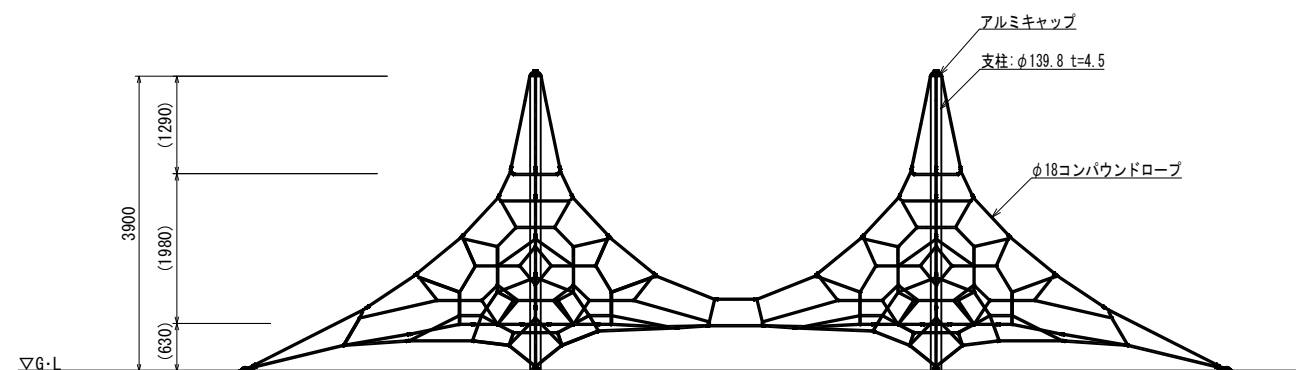


立面図

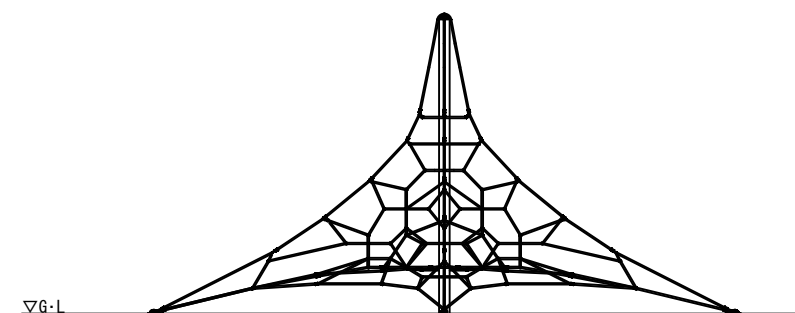


側面図


- 色は、カタログ標準色(メーカー指定色)とする。
- 安全領域内の設置面は、砂(H=300)を敷設すること。
- 支柱(埋設金物含む)は溶融亜鉛メッキ処理とする。
- 積雪について、本製品は一般地域(積雪1m未満)を基準とする。
1m以上積雪する場合は、除雪または雪囲い等を施すこと。
- 設置する上で、安全領域を確保する事とする。
- ISO 9001:2015認証取得企業の製品とする。
- 遊具の安全に関する規格JPFA-SP-S:2024に適合した製品とする。
- (一社)日本公園施設業協会 SPマーク表示認定企業の製品とする。
- (一社)日本公園施設業協会 団体賠償責任保険に加入した製品とする。

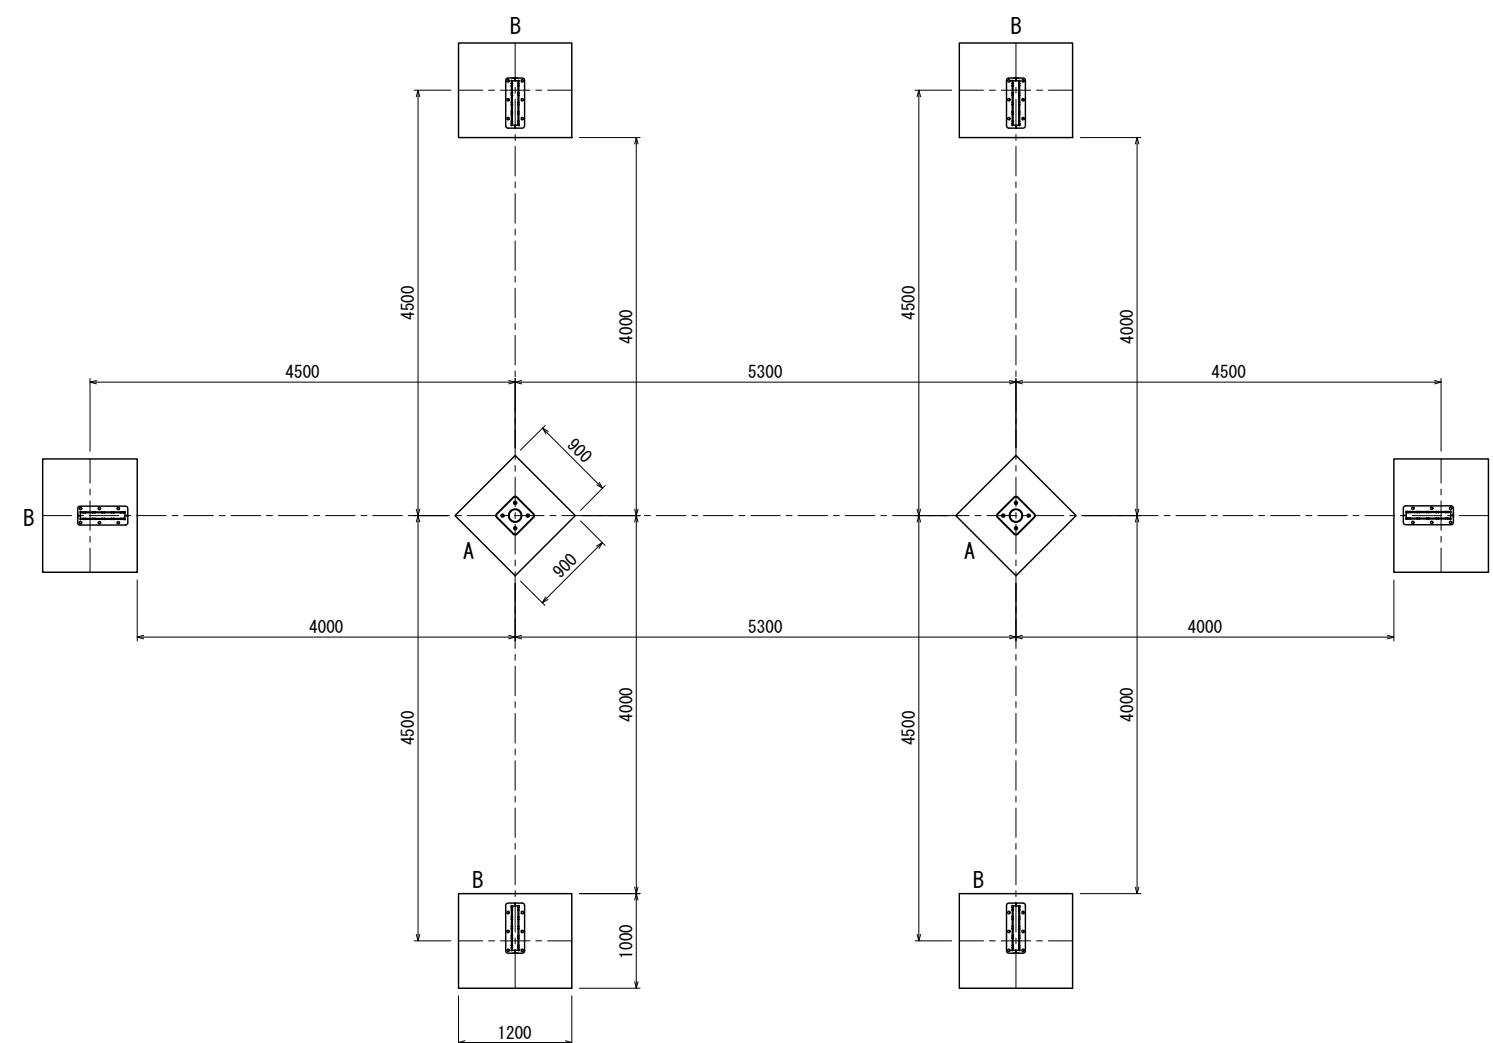


基礎伏図

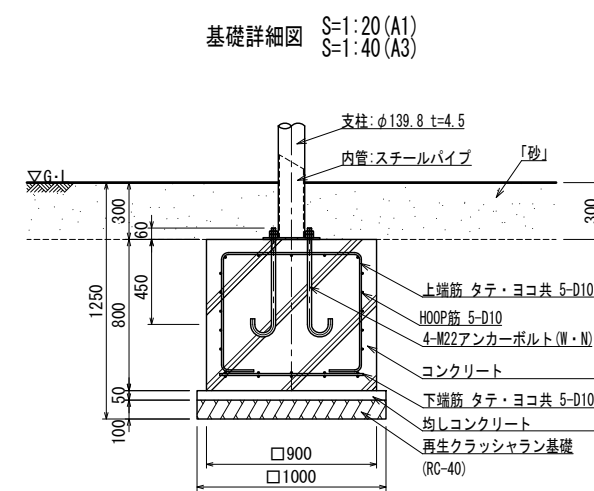


A基礎詳細図

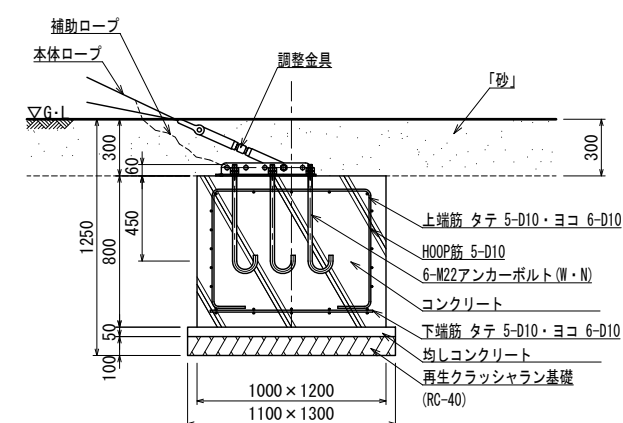


B基礎詳細図

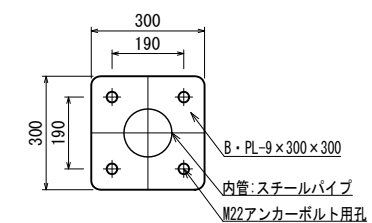

A基礎ベースプレート詳細図 S=1:10 (A1)
S=1:20 (A3)

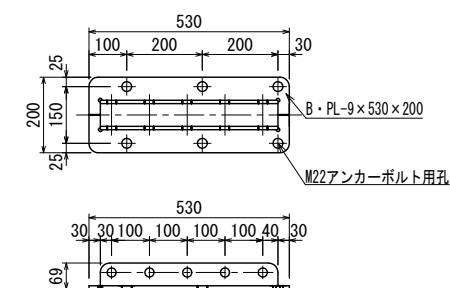

B基礎ベースプレート詳細図 S=1:10 (A1)
S=1:20 (A3)

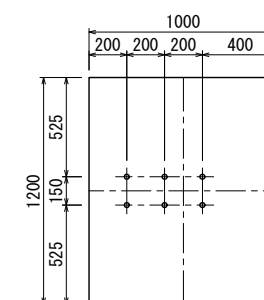

アンカーボルト配置図

		設計 条件	基準風速 —	地耐力		弊社までご相談ください ※ 左記に適合しない場所に設置する場合 ※ 地表面粗度区分Ⅲ以外の場合	メモ 	名称 ロープアドベンチャー：テトラネット	頁
				長期	50 KN/m ²				用紙
日付	2026. 8. 1			短期	100 KN/m ²			図番	AZ-W2001
									縮尺 1:80 1:40 (A1)