



- 色は、カタログ標準色（メーカー指定色）とする。
○ 鉄部は、溶融亜鉛メッキ処理（基礎埋設部を除く）とし、
見え掛り部はウレタン樹脂塗料塗りとする。（メーカー標準色）
○ 積雪について、本製品は一般地域（積雪1m未満）を基準とする。
○ ISO 9001:2015認証取得企業の製品とする。
○ （一社）日本公園施設業協会 SPLマーク表示認定企業の製品とする。
○ （一社）日本公園施設業協会 団体賠償責任保険に加入した製品とする。


※ 日陰シェルターの選択について
本製品は多雪地域や風の強い地域、台風対策が必要な地域では
設置できません。対策された日陰シェルターをご指定ください。

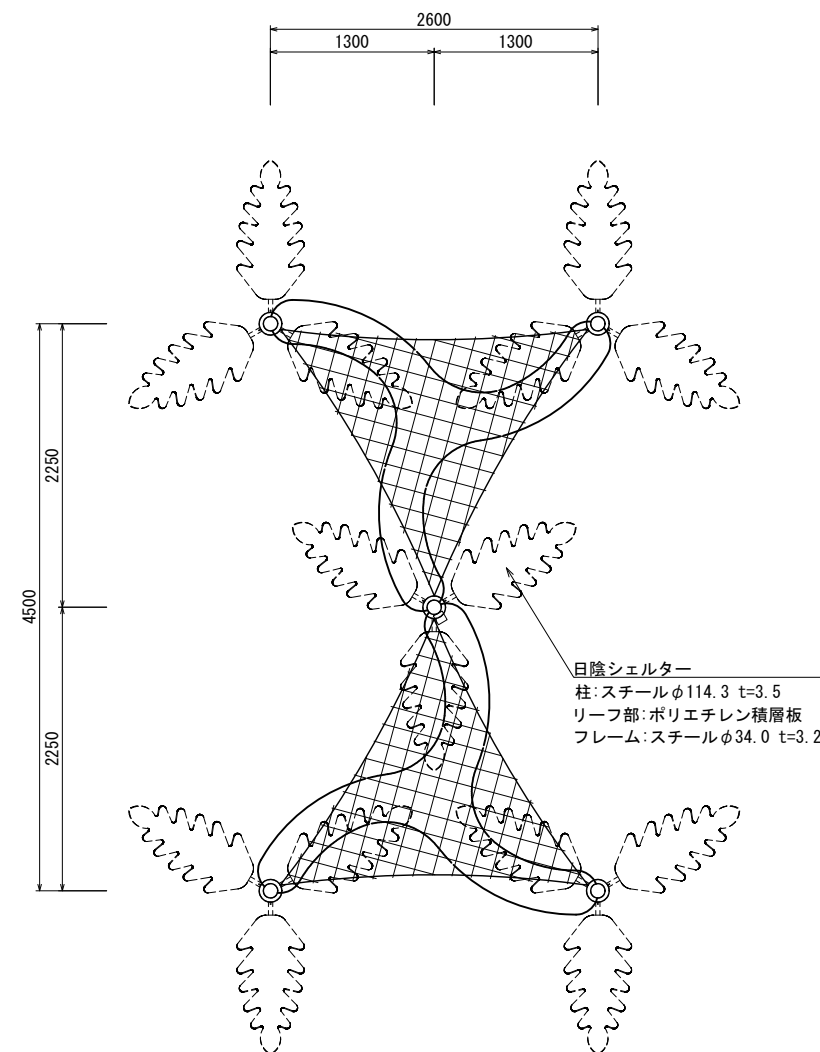


平面図

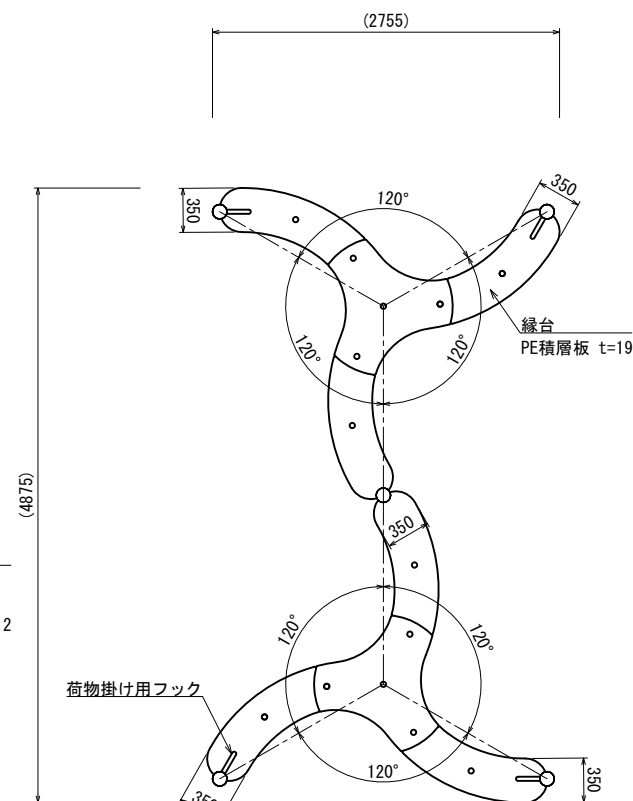


配置図

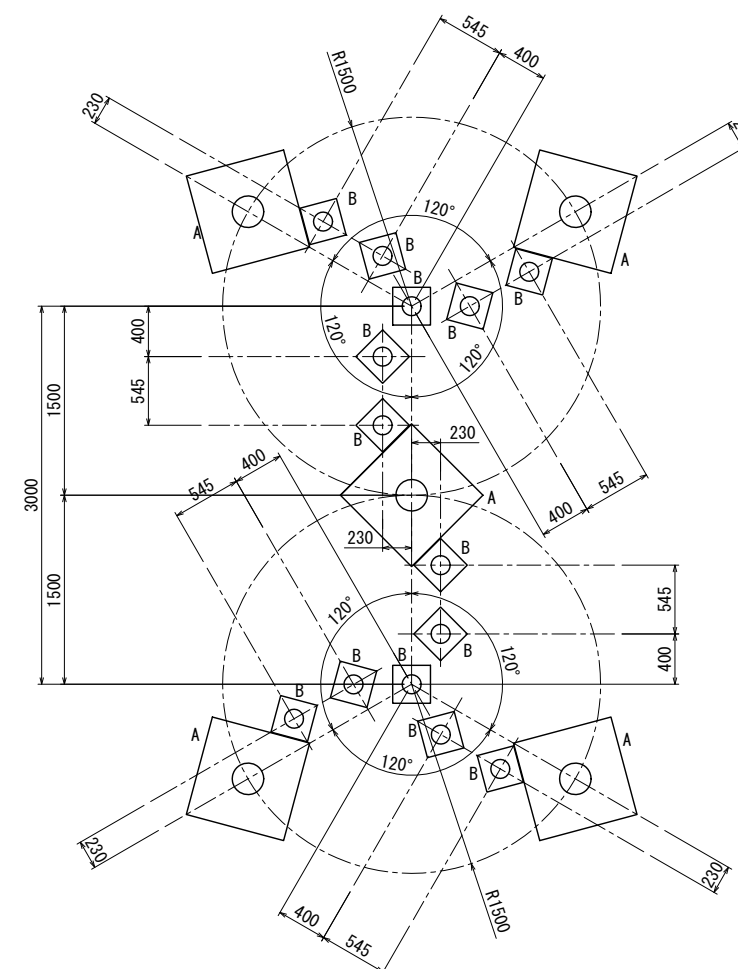


基礎伏図

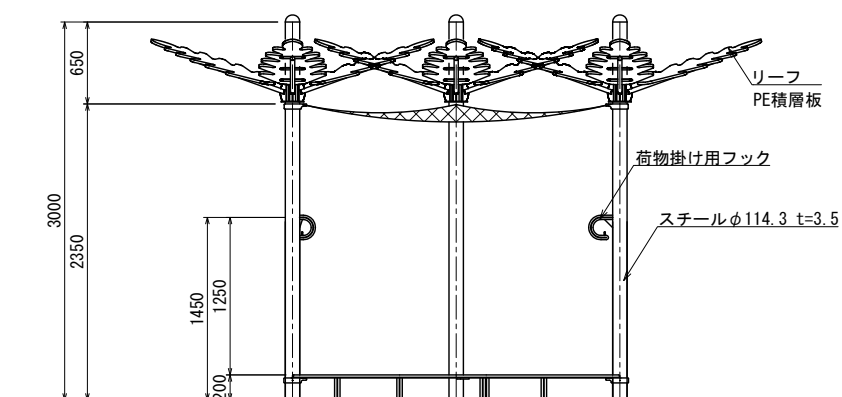

立面図

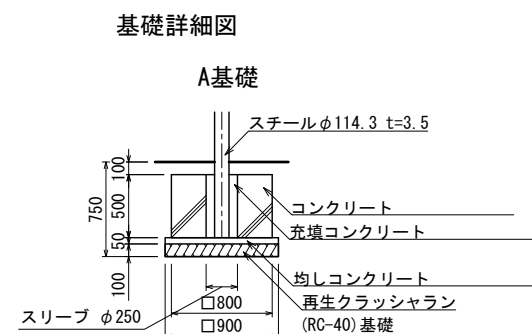

A基礎

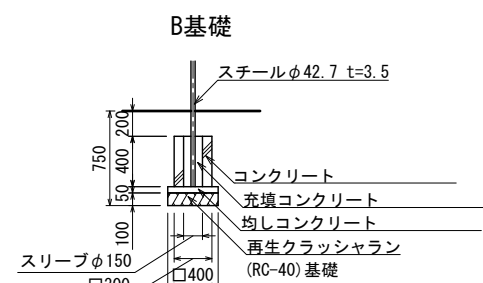

B基礎

日付	2026. 8. 1	設計条件	基準風速	地耐力	弊社までご相談ください ※ 左記に適合しない場所に設置する場合 ※ 地表面粗度区分Ⅲ以外の場合	メモ	名称	頁
			34 m/s 以下	長期 50 KN/m ² 短期 100 KN/m ²			こもればコミュニティ 【M】 図番 DB-1102	1/1 用紙 A3 縮尺 1:60 1:30 (A1)