

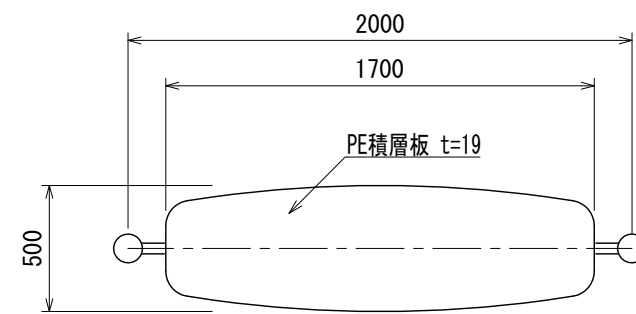
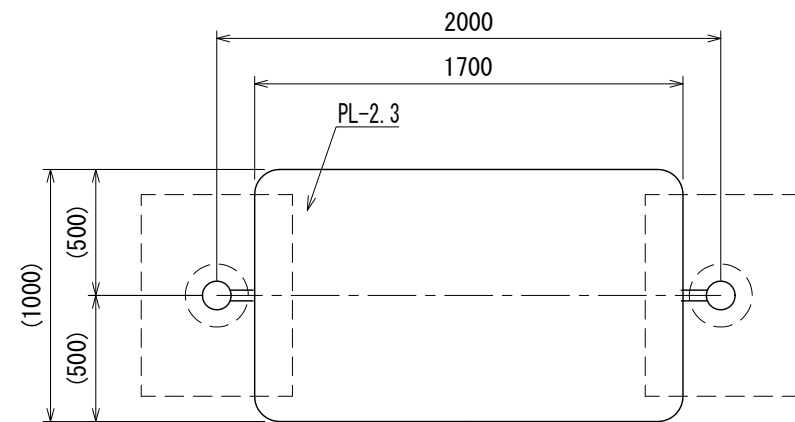


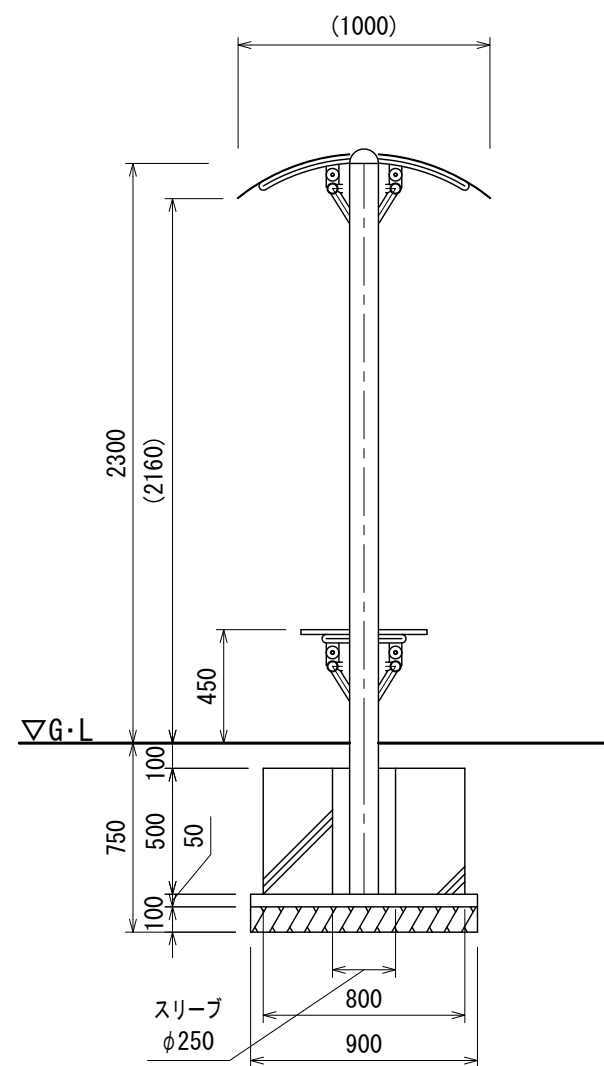

ベンチ部平面図

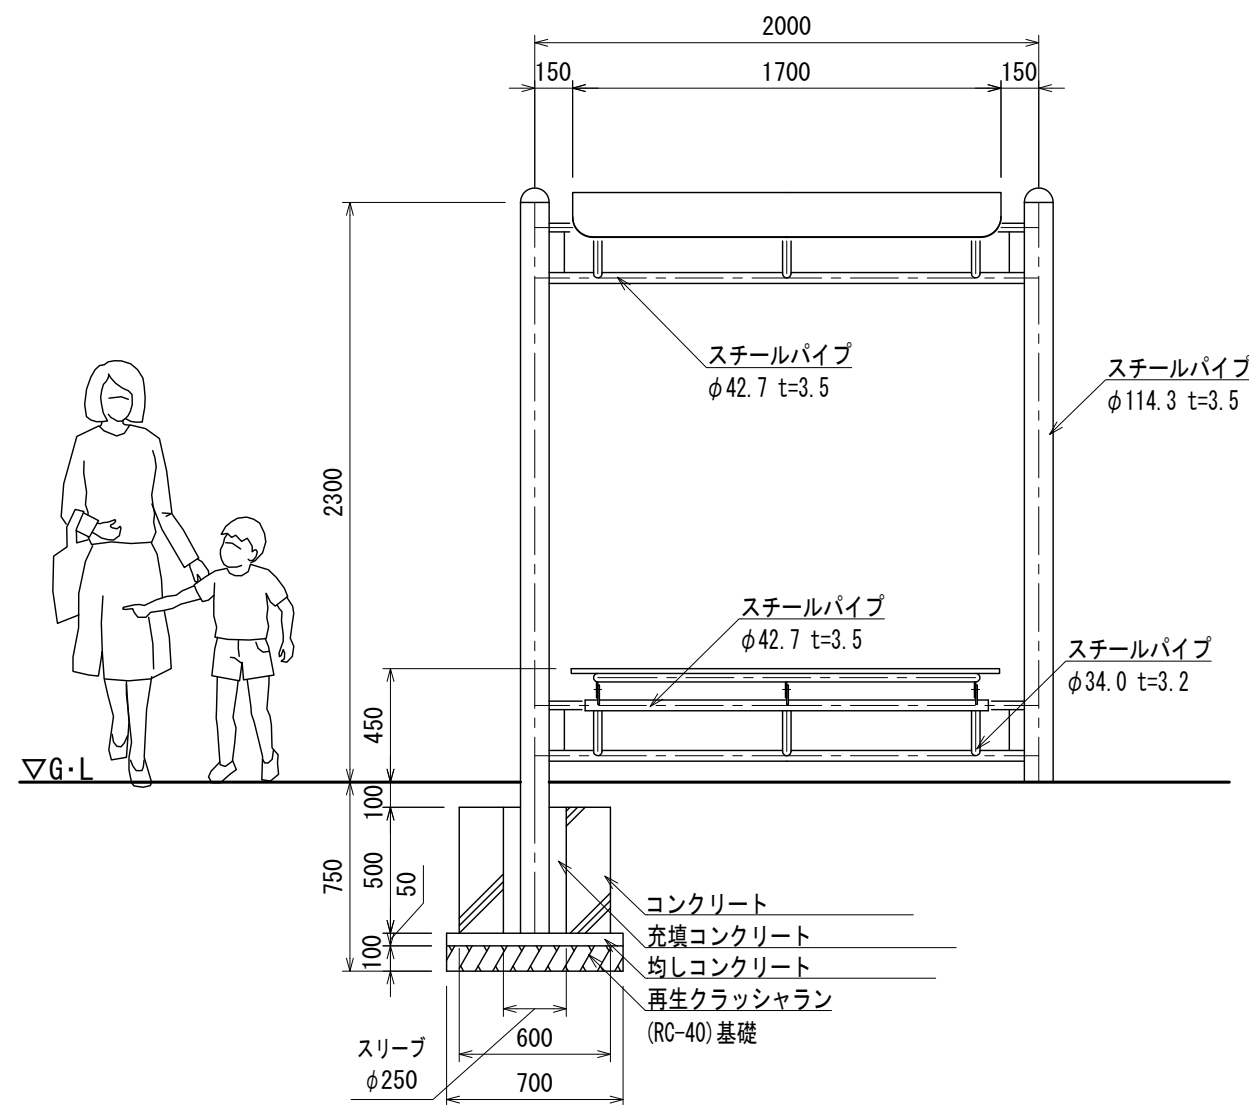

- 色は、カタログ標準色(メーカー指定色)とする。
- 鉄部は電気亜鉛メッキ処理とし、ウレタン樹脂塗装仕上げとする。(メーカー標準色)
- 積雪について、本製品は一般地域(積雪1m未満)を基準とする。1m以上積雪する場合は、除雪または雪囲い等を施して下さい。
- ISO 9001:2015認証取得企業の製品とする。
- (一社)日本公園施設業協会、SPLマーク表示認定製品とする。
- (一社)日本公園施設業協会、団体賠償責任保険に加入した製品とする。

		設計 条件	基準風速		地耐力		弊社までご相談ください			メモ	名称		頁
			34 m/s 以下		長期	50 KN/m ²	※ 左記に適合しない場所に設置する場合 ※ 地表面粗度区分Ⅲ以外の場合				シェードベンチ		1/1
			短期	100 KN/m ²				図番 DB-3201			用紙 A3		
											縮尺 1:30		
日付	2026.8.1												