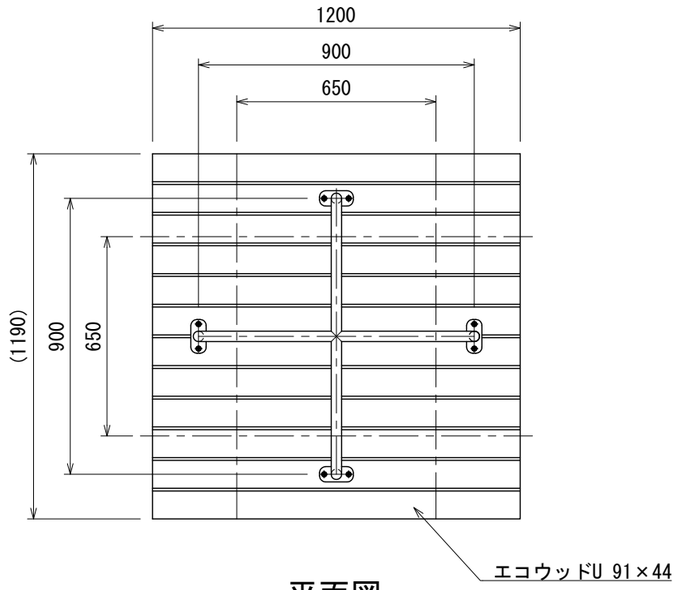

平面図

- ○ 座板（エコウッドU）は、木材・プラスチック再生複合材とする。
- ○ 指示なき鉄部は溶融亜鉛メッキ処理とし、ウレタン樹脂塗装仕上げとする。（メーカー指定色）
- ○ ISO 9001:2015認証取得企業の製品とする。
- ○ (一社)日本公園施設業協会 SPLマーク表示認定企業の製品とする。
- ○ (一社)日本公園施設業協会 団体賠償責任保険に加入した製品とする。

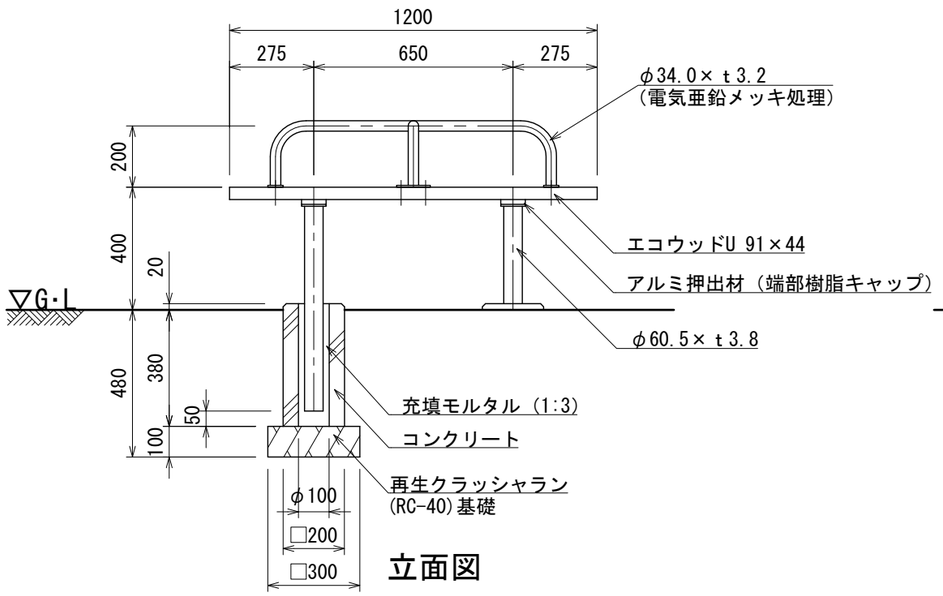

立面図

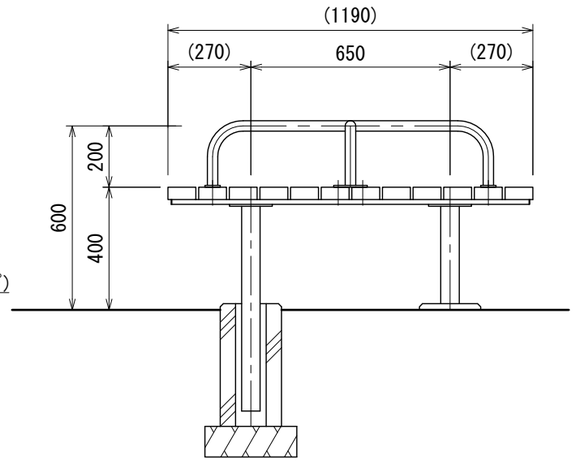

側面図

UCHIDA	メモ	名称 リサイクル縁台 1.2m角（十字手すり付き）	頁 1/1
日 付 2026.8.1		図番 BB-4251EM	用紙 A3 / 縮尺 1:20