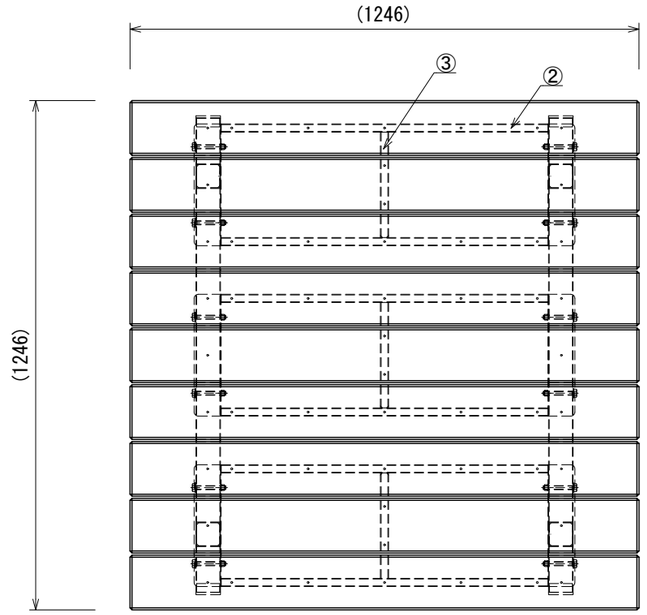

平面図

	部品名	数	規格　材質	備　考
①	座板	9	表皮：ASA 内部：発泡再生100% PS 42×134×1246L	カラー：茶
②	座板補強パイプA	6	STKMR 20×40 800L t=1.6	カラー：黒（粉体焼付塗装）
③	座板補強パイプB	3	STKMR 20×40 258L t=1.6	カラー：黒（粉体焼付塗装）
④	座板-脚連結金具	6	SPHC t=1.6	カラー：黒（粉体焼付塗装）
⑤	脚A	2	STKR 60×60 1160L t=1.6	カラー：黒（粉体焼付塗装）
⑥	脚B	4	STKR 60×60 293 t=1.6	カラー：黒（粉体焼付塗装）
⑦	アジャスター取付金具	4	SPHC t=2.0	カラー：黒（粉体焼付塗装）
⑧	アンカープレート	4	SUS304 2B t2.0	
⑨	パイプキャップ	4	PE	大昌産業　B-156
⑩	座板-座板補強角パイプ取付ネジA	36	SUSトラスTP(A) M4×55	-
⑪	座板-座板補強角パイプ取付ネジB	18	SUS皿TP(A)M4×16	-
⑫	座板部-脚取付ボルト	12	SUS BT M10×75	-
⑬	座板部-脚取付平ワッシャー	12	SUS M10	-
⑭	座板部-脚取付溶接ナット アジャスター取付金具用溶接ナット	16	ST M10ウエルドナット	- -
⑮	アジャスター	4	M10 φ40(鉄＋再生20% PP)	-
⑯	アンカーボルト	4	ステンレス M8	

○　ISO 9001:2015認証取得企業の製品とする。
○　(一社)日本公園施設業協会 SPLマーク表示認定企業の製品とする。
○　(一社)日本公園施設業協会 団体賠償責任保険に加入した製品とする。

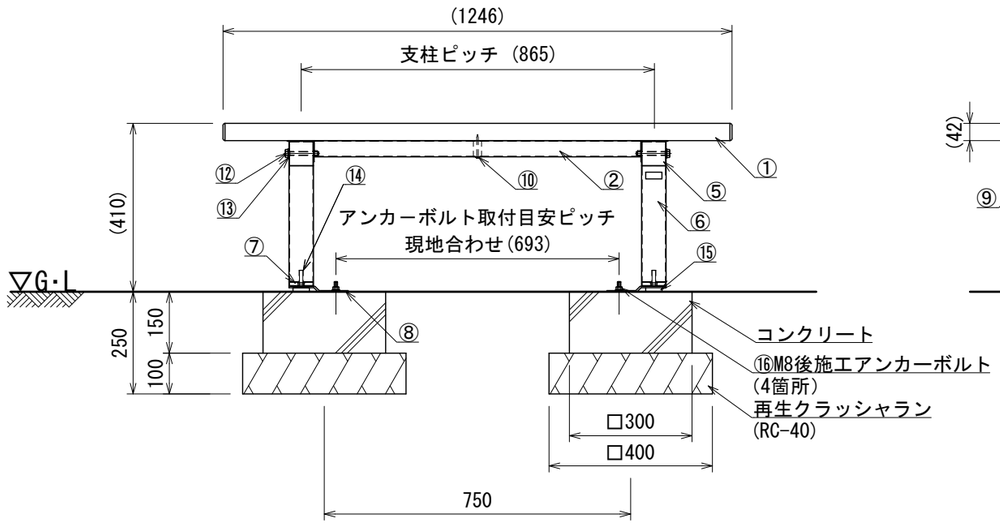

正面図

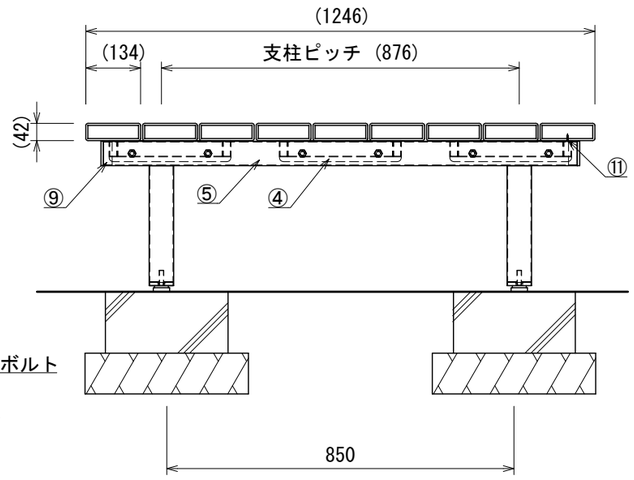

側面図

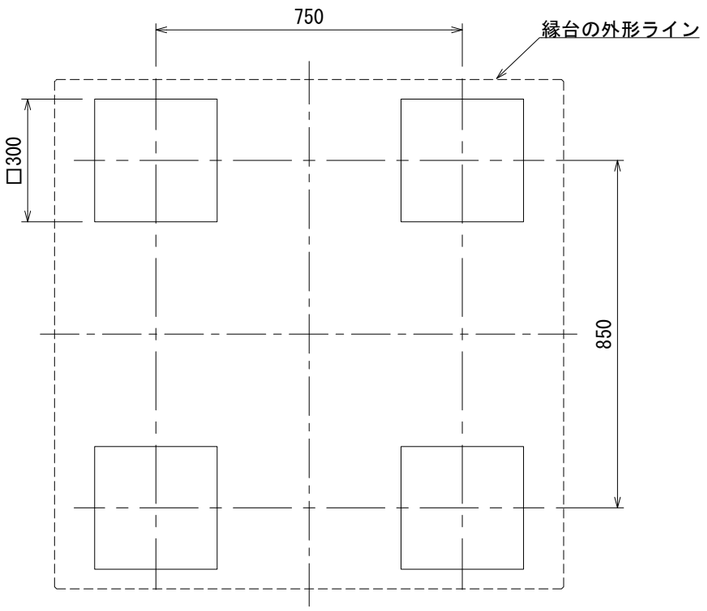

基礎伏図

UCHIDA	メモ	名称 再生樹脂縁台 1.2m角	頁 1/1
日付 2026.8.1		図番 BB-4810	用紙 A3 / 縮尺 1:15