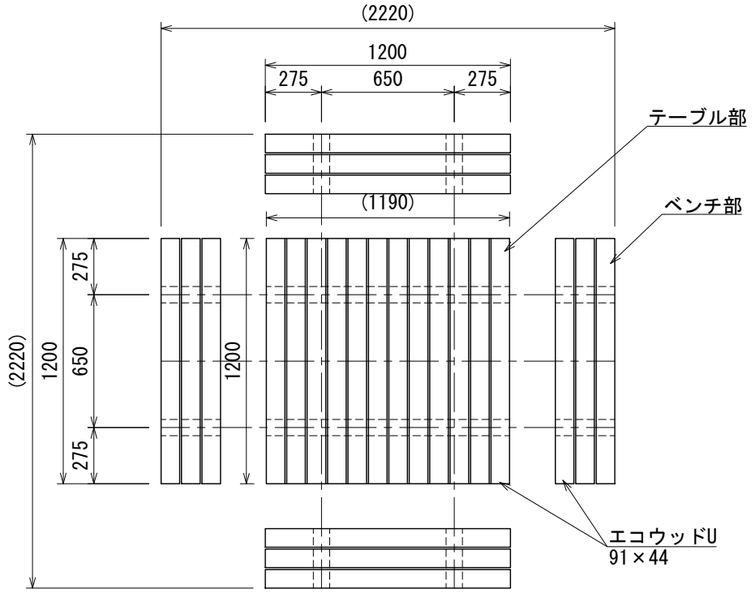

平面図

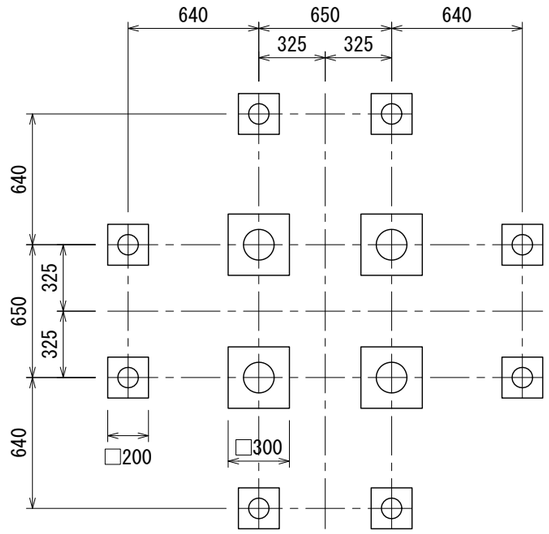

基礎伏図

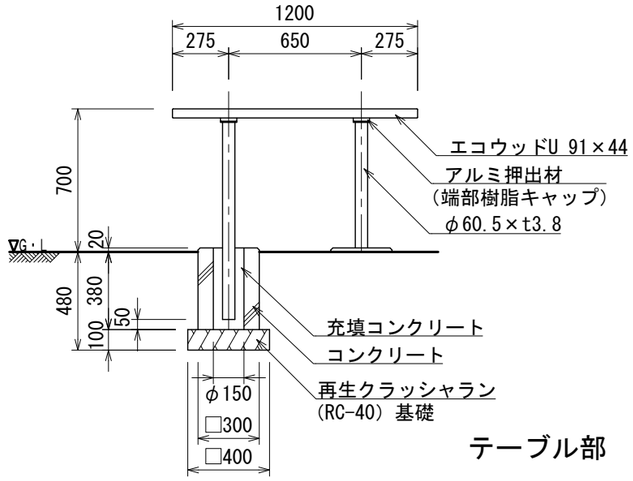

テーブル部

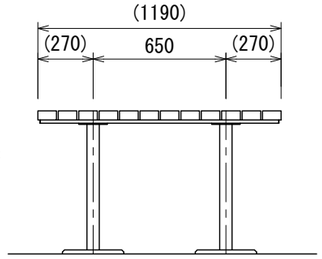

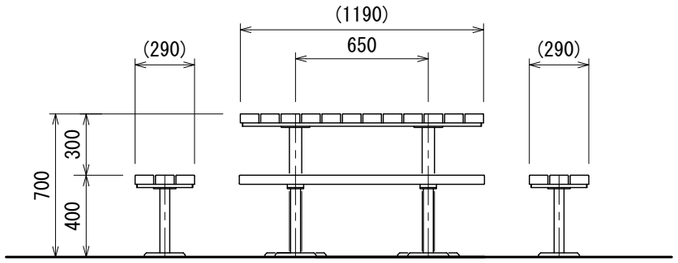

側面図

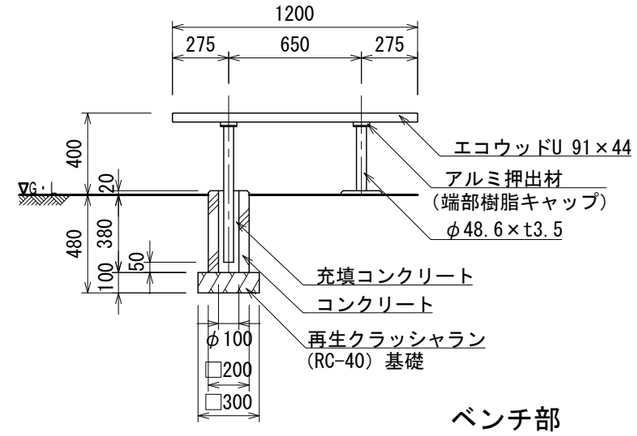

ベンチ部

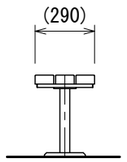

○ エコウッドUは、木材・プラスチック再生複合材とする。
○ 鉄部は溶融亜鉛メッキ処理とし、ウレタン樹脂塗装仕上げとする。（メーカー指定色）
○ ISO 9001:2015認証取得企業の製品とする。
○ (一社)日本公園施設業協会 SPLマーク表示認定企業の製品とする。
○ (一社)日本公園施設業協会 団体賠償責任保険に加入した製品とする。

UCHIDA

日付	2026.8.1

メモ

名称	リサイクルテーブルセット (8人掛け)	頁	1/1
		用紙	A3
図番	BB-5204ET	縮尺	1:30