品番	カラー	選択
BB-7601TS-BG	ベージュ	
BB-7601TS-SB	サックスブルー	
BB-7601TS-KH	カーキ	

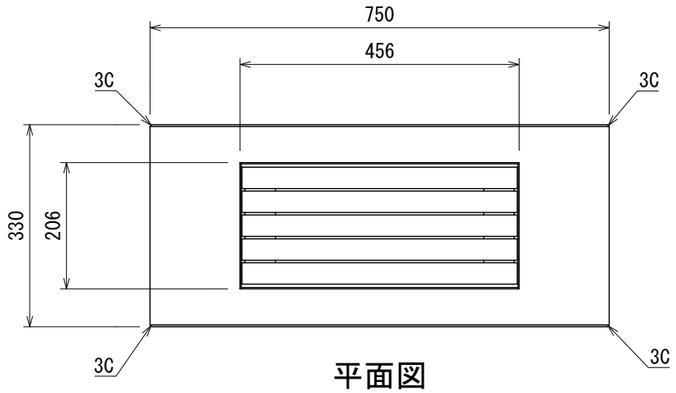

平面図

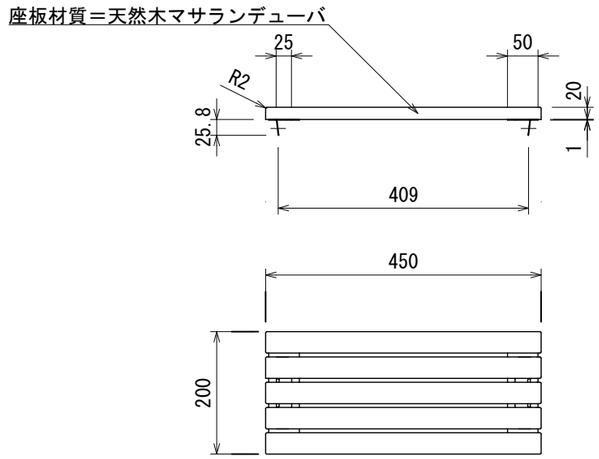

座部詳細図

- ○ 本体はGRC(ガラス繊維強化セメント)とし、寸法誤差±5mmとする。
- ○ カラーは、メーカー標準色とする。
- ○ ISO 9001:2015認証取得企業の製品とする。
- ○ (一社)日本公園施設業協会 SPLマーク表示認定企業の製品とする。
- ○ (一社)日本公園施設業協会 団体賠償責任保険に加入した製品とする。

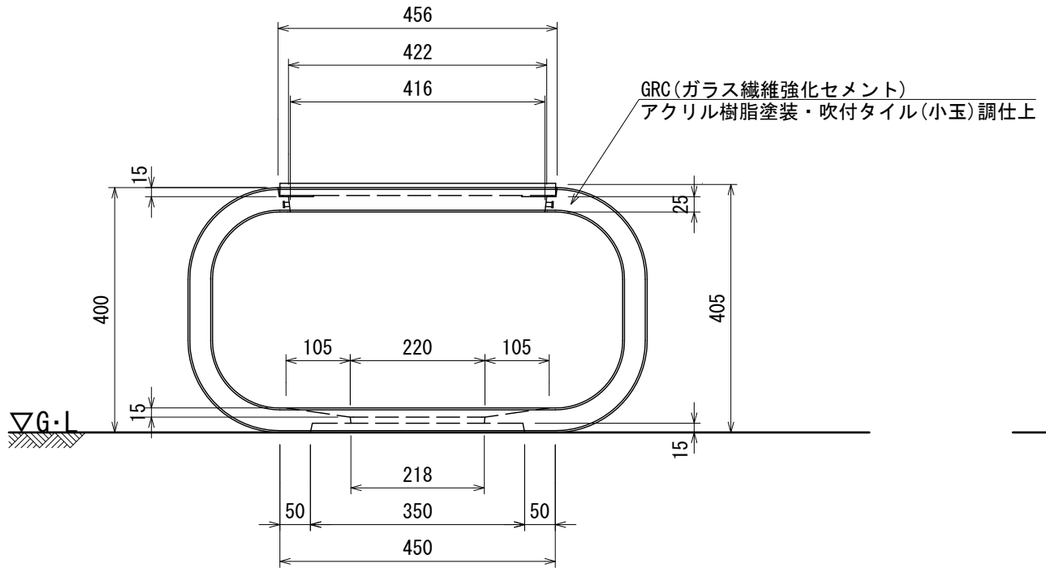

正面図

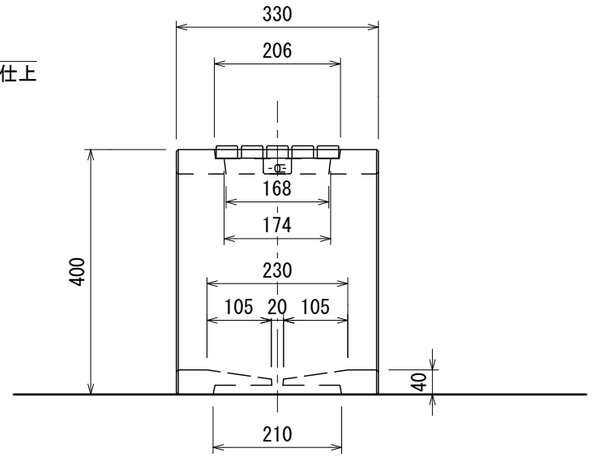

側面図

UCHIDA	メモ	名称 フープスツール(GRC)	頁 1/1
日 付 2026.8.1		図番 BB-7601TS	用紙 A3
			縮尺 1:10