○　ISO 9001:2015認証取得企業の製品とする。
○　(一社)日本公園施設業協会 SPLマーク表示認定企業の製品とする。
○　(一社)日本公園施設業協会 団体賠償責任保険に加入した製品とする。

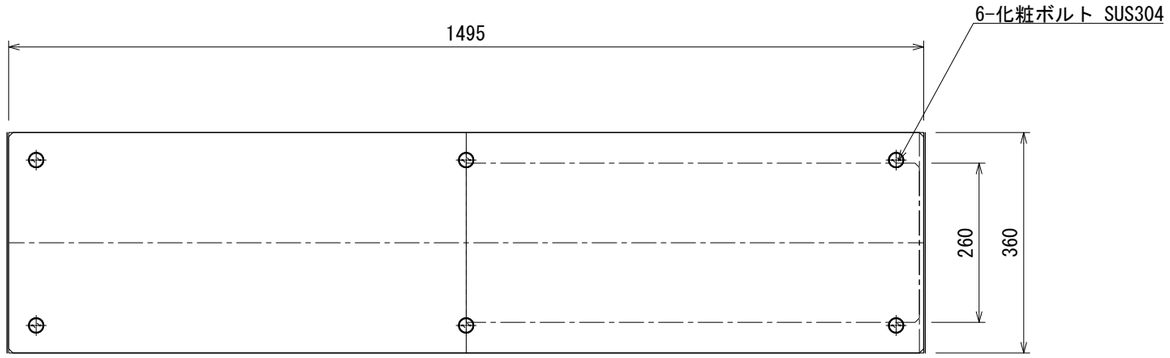

平面図

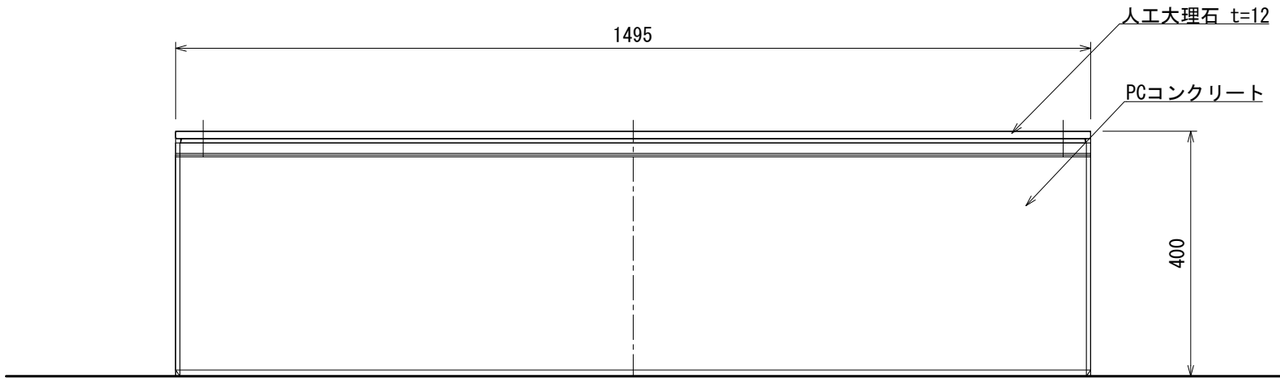

正面図

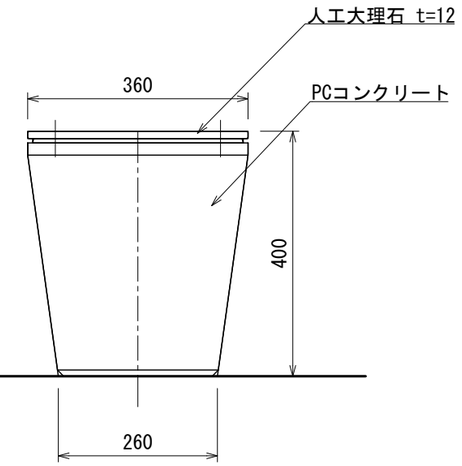

断面図

UCHIDA	メモ	名称 ストレートベンチ	頁 1/1
日付 2026.8.1		図番 BB-RE071MP-S	用紙 A3 / 縮尺 1:10