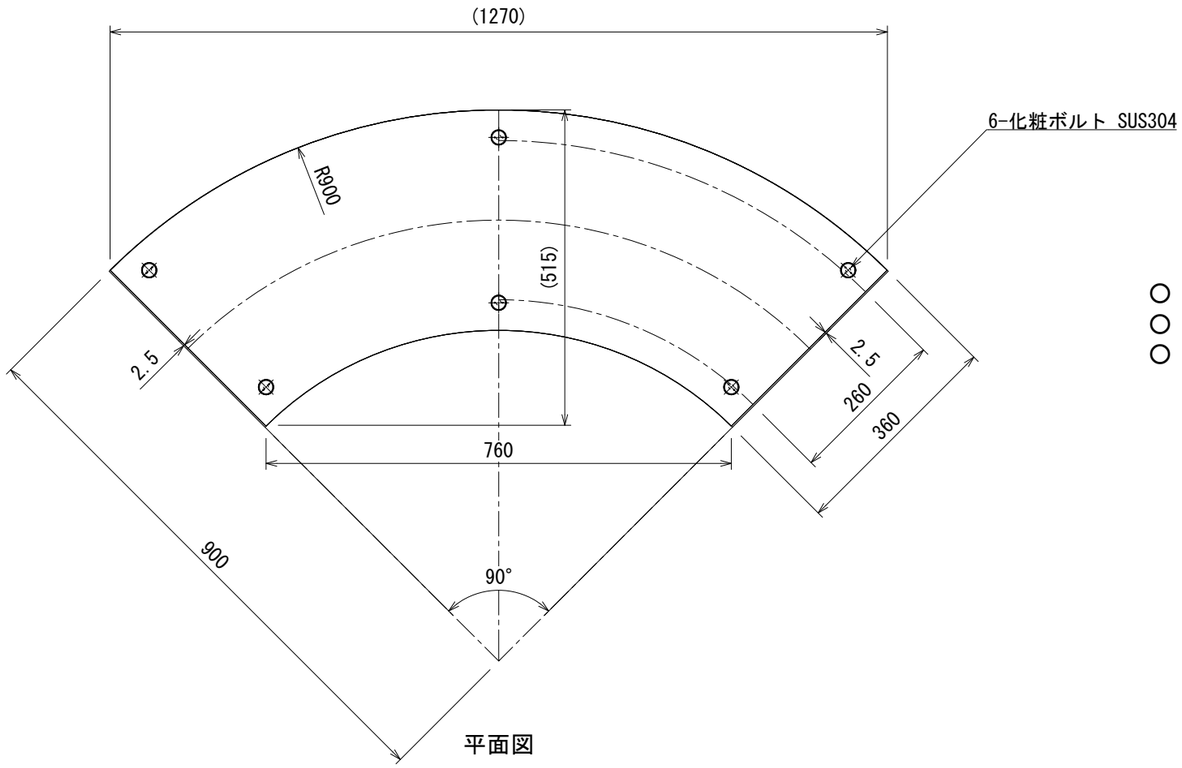

平面図

6-化粧ボルト SUS304

- ○ ISO 9001:2015認証取得企業の製品とする。
- ○ (一社)日本公園施設業協会 SPLマーク表示認定企業の製品とする。
- ○ (一社)日本公園施設業協会 団体賠償責任保険に加入した製品とする。

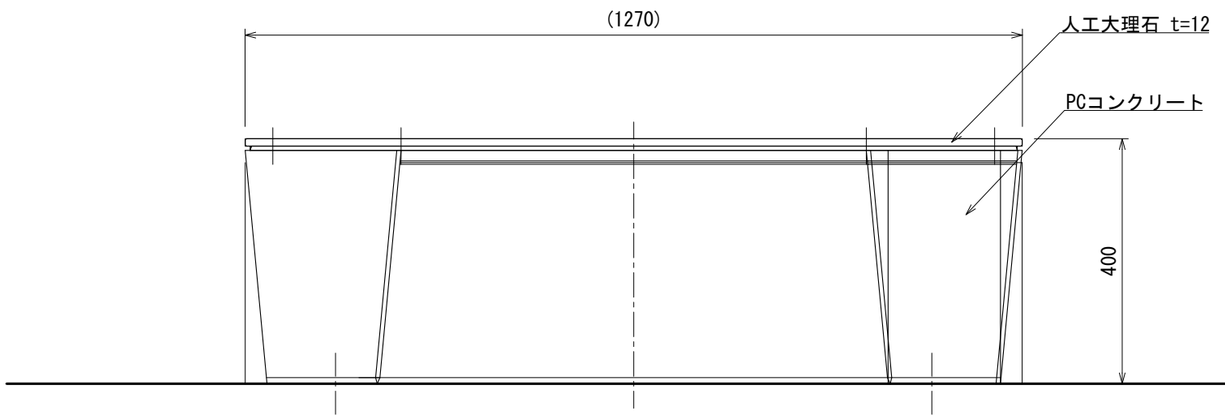

正面図

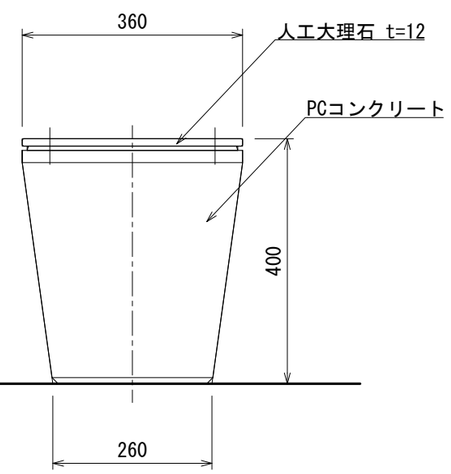

断面図

UCHIDA	メモ
日 付	2026.8.1

名称	カーブベンチ
図番	BB-RE072MP-R
頁	1/1
用紙	A3
縮尺	1:10