対象年齢
6～12才

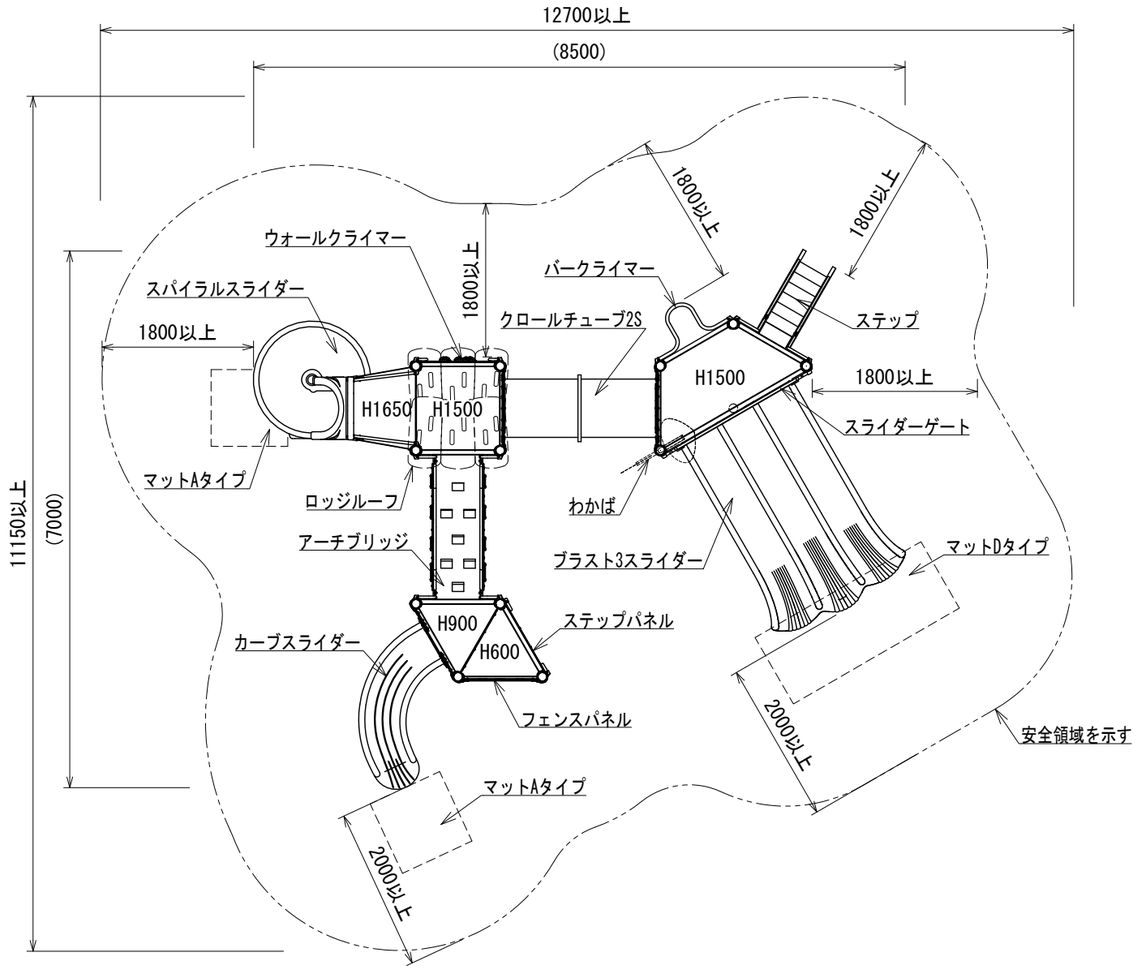

A立面

B立面

平面図

- ○ 色:メーカー指定色
- ○ 塗装:ウレタン樹脂塗装(特記のある場合を除く)

- ○ 支柱:アルミニウム/ウレタン樹脂塗装
- ○ デッキ:スチール/電気亜鉛メッキ
- ○ 遊具アイテムのフレーム:スチール/電気亜鉛メッキ
- ○ ステップささら:スーパージンクコート鋼板(高耐食溶融亜鉛メッキ鋼板)
- ○ スライダー・チューブ:ポリエチレン回転成形品
- ○ ブラスト3スライダーゲート：スチール/電気亜鉛メッキ
- ○ スパイラルスライダー支柱:スチール/溶融亜鉛メッキ/無塗装
- ○ スライダー終端脚部:スチール/溶融亜鉛メッキ/無塗装
- ○ ブラスト3スライダーデッキ接続部：ステンレス/無塗装

- ○ 設置する上で、安全領域を確保する事とする。
- ○ 積雪について、本製品は一般地域(積雪1m未満)を基準とする。
  1m以上積雪する場合は、除雪または雪囲い等を施して下さい。
- ○ ISO 9001:2015認証取得企業の製品とする。
- ○ 遊具の安全に関する規準JPFA-SP-S:2024に適合した製品とする。
- ○ (一社)日本公園施設業協会 SPマーク表示認定企業の製品とする。
- ○ (一社)日本公園施設業協会 団体賠償責任保険に加入した製品とする。

- ○ マットは別売とする。

UCHIDA	設計条件	基準風速	地耐力		弊社までご相談ください	メモ	名称	頁 1/3
日 付 2026.8.1		34 m/s 以下	長期	50 KN/m²	※ 左記に適合しない場所に設置する場合		ファンタジアン	用紙 A3
			短期	100 KN/m²	※ 地表面粗度区分Ⅲ以外の場合		図番 AC-4005	縮尺 1:80

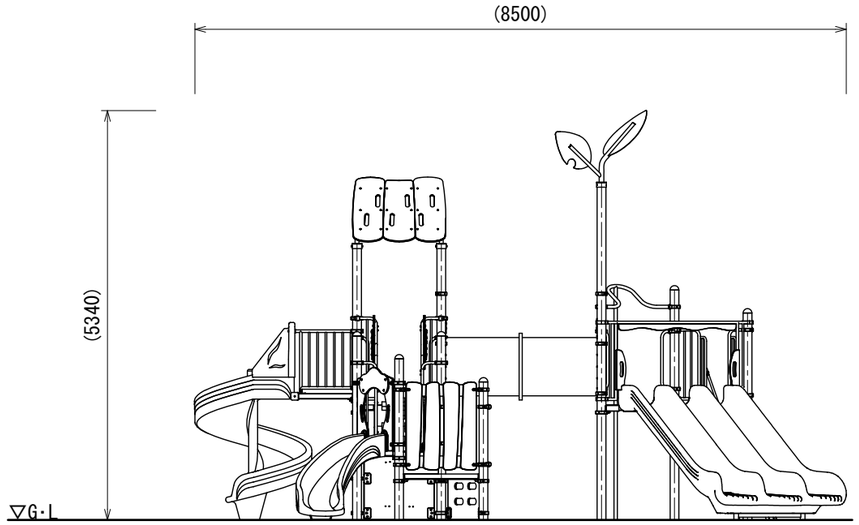

A立面図

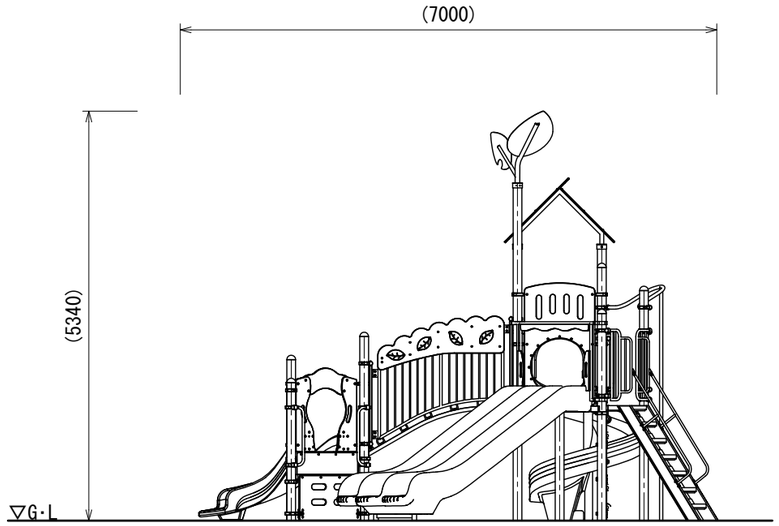

B立面図

UCHIDA	設計条件	基準風速	地耐力		弊社までご相談ください	メモ	名称 ファンタジアン	頁 2/3
日 付 2026.8.1		34 m/s 以下	長期 50 KN/m²		※ 左記に適合しない場所に設置する場合			用紙 A3
			短期 100 KN/m²		※ 地表面粗度区分Ⅲ以外の場合		図番 AC-4005	縮尺 1:80

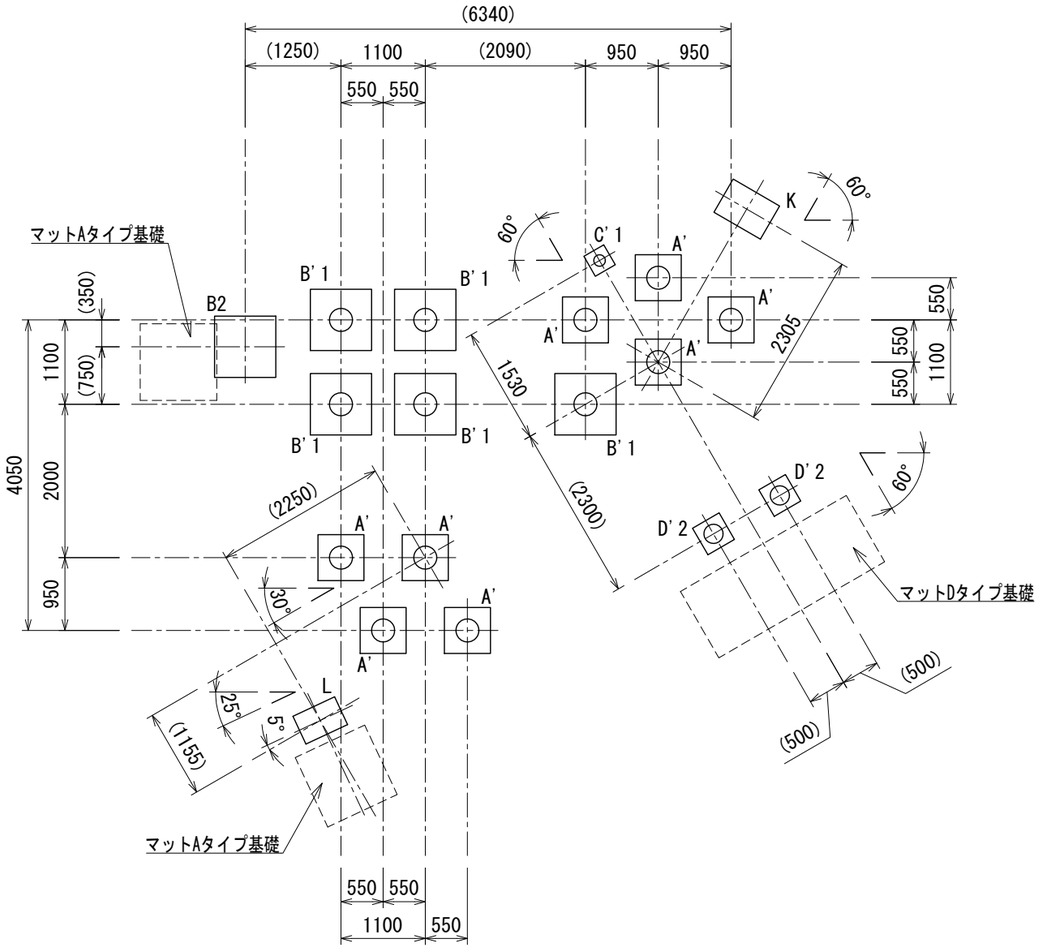

基礎数	
A'	8
B'1	5
C'1	1
D'2	2
B2	1
K	1
L	1

基礎伏図

UCHIDA	設計条件	基準風速	地耐力		弊社までご相談ください	メモ	名称 ファンタジアン	頁 3/3
日付 2026.8.1		34 m/s 以下	長期 50 KN/m²		※ 左記に適合しない場所に設置する場合			用紙 A3
			短期 100 KN/m²		※ 地表面粗度区分Ⅲ以外の場合		図番 AC-4005	縮尺 1:80

A'

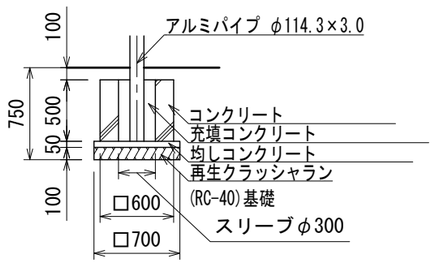

B'1

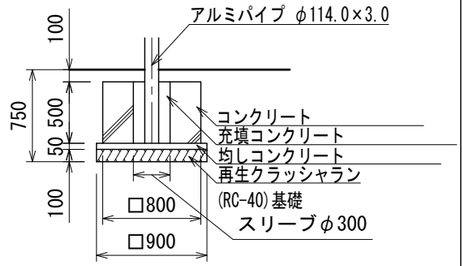

C'1

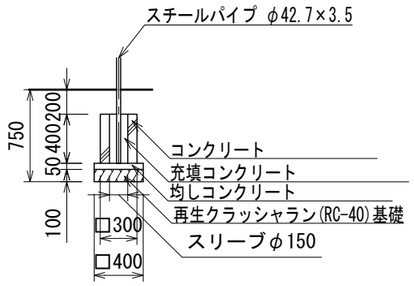

D'2

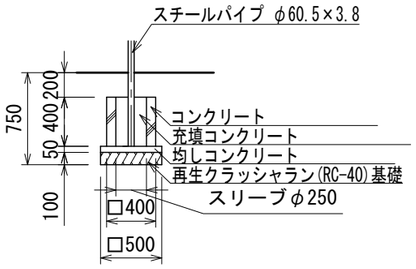

B2

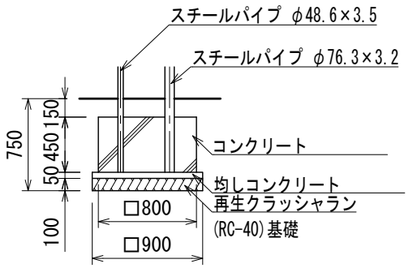

K

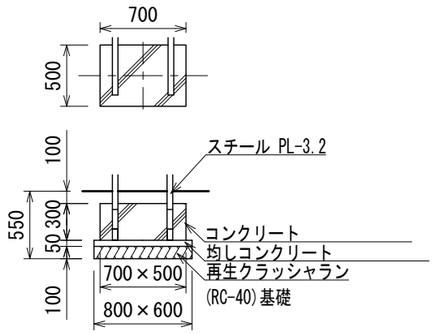

L

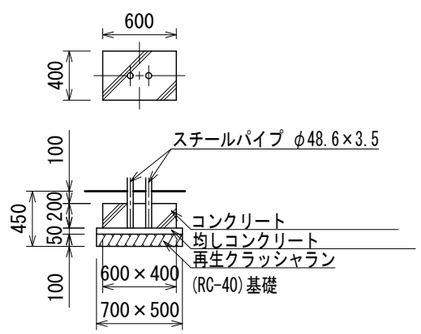

※図面は基礎の寸法を示すものであり、支柱の数量・仕様は実際と異なる場合があります。

UCHIDA	設計条件	基準風速	地耐力		弊社までご相談ください	メモ	名称	標準基礎詳細図	頁 1/1
日付 2026.8.1		34 m/s 以下	長期	50 KN/㎡	※ 左記に適合しない場所に設置する場合				用紙 A3
			短期	100 KN/㎡	※ 地表面粗度区分Ⅲ以外の場合		図番	AC-4005	縮尺 1:50