

対象年齢
3～12才

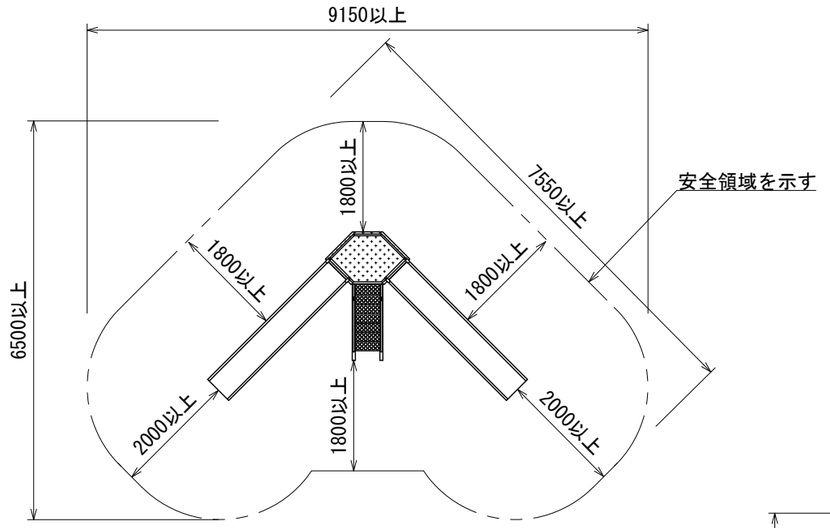


安全領域図 S=1:100


○ 指示なき鉄部は電気亜鉛メッキ処理とする。
○ 踏み板・ささらは、スーパージンクコート鋼板(高耐食溶融メッキ鋼板)とする。
○ 指示なき鉄部は、ウレタン樹脂塗装仕上げとする。(根カセを除く)
○ ステンレスはSUS304とする。
○ デッキ裏継手金具は、ダクタイル鋳物(FCD450)とし、
ウレタン樹脂塗装仕上げとする。
○ 積雪について、本製品は一般地域(積雪1m未満)を基準とする。
1m以上積雪する場合は、除雪または雪囲い等を施すこと。
○ 設置する上で、安全領域を確保する事とする。
○ ISO 9001:2015認証取得企業の製品とする。
○ 遊具の安全に関する規準JPFA-SP-S:2024に適合した製品とする。
○ (一社)日本公園施設業協会 SPマーク表示認定企業の製品とする。
○ (一社)日本公園施設業協会 団体賠償責任保険に加入した製品とする。

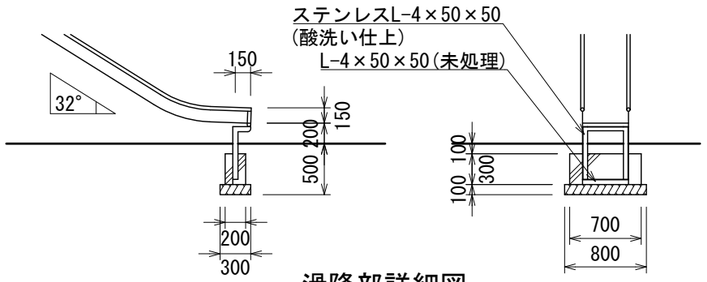


滑降部詳細図

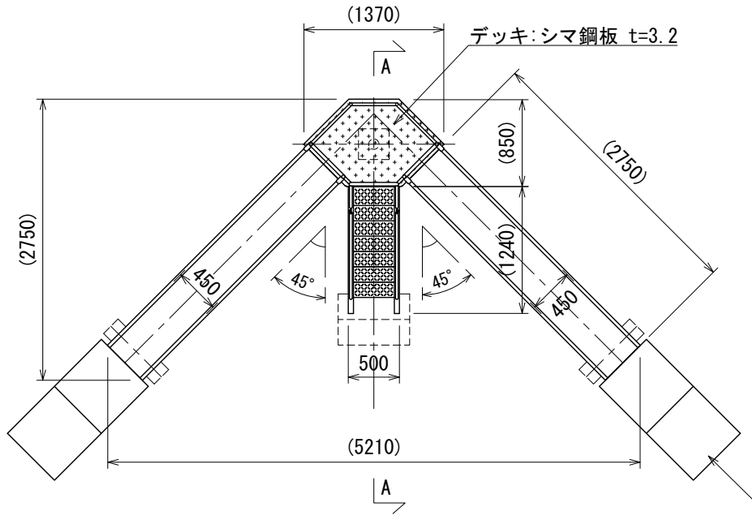


平面図

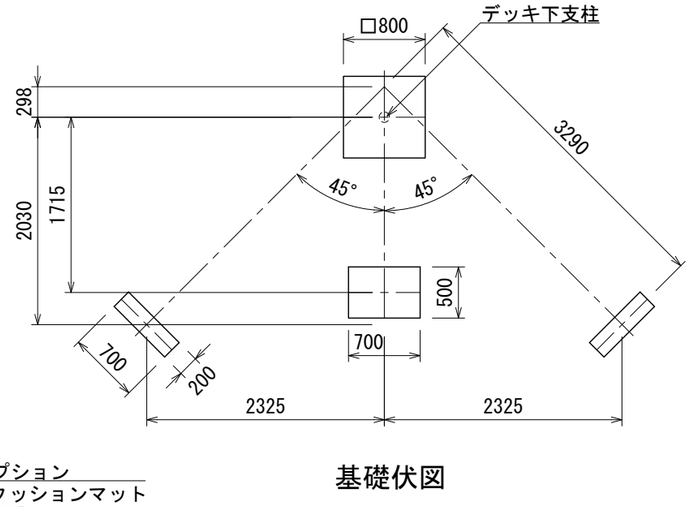


基礎伏図

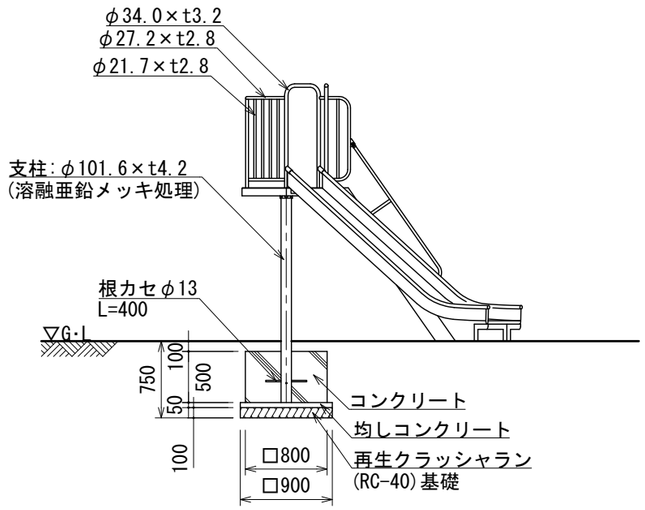

側面図

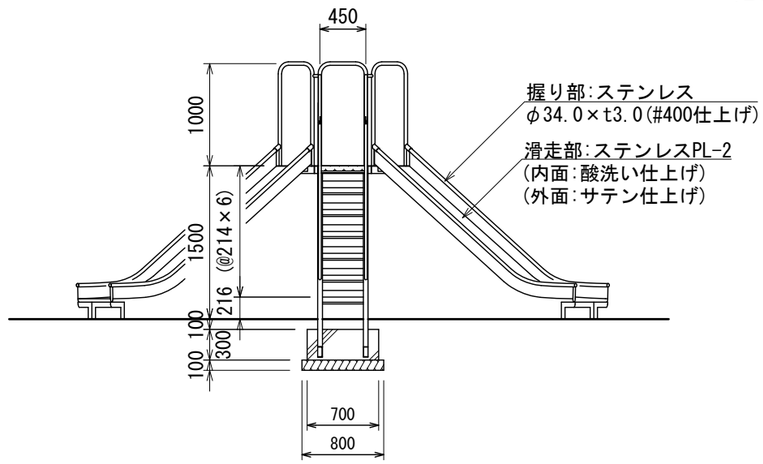

正面図

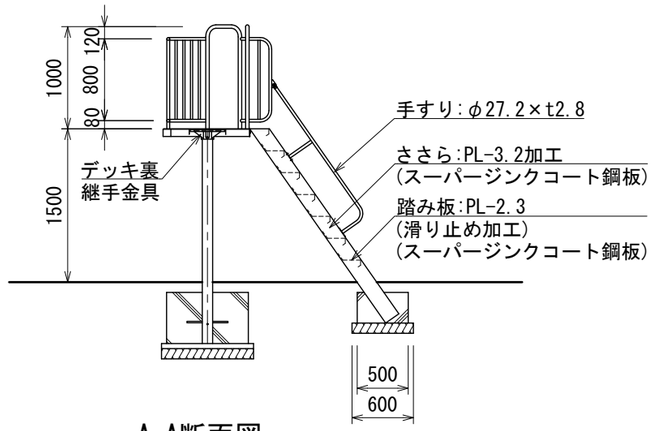

A-A断面図

UCHIDA	設計条件	基準風速	地耐力		弊社までご相談ください	メモ	名称 すべり台 (2方向H1500)
日付 2026.8.1		—	長期	50 KN/m²	※ 左記に適合しない場所に設置する場合		図番 AM-2151
			短期	100 KN/m²	※ 地表面粗度区分Ⅲ以外の場合		頁 1/1 / 用紙 A3 / 縮尺 1:60