

対象年齢
3～12才

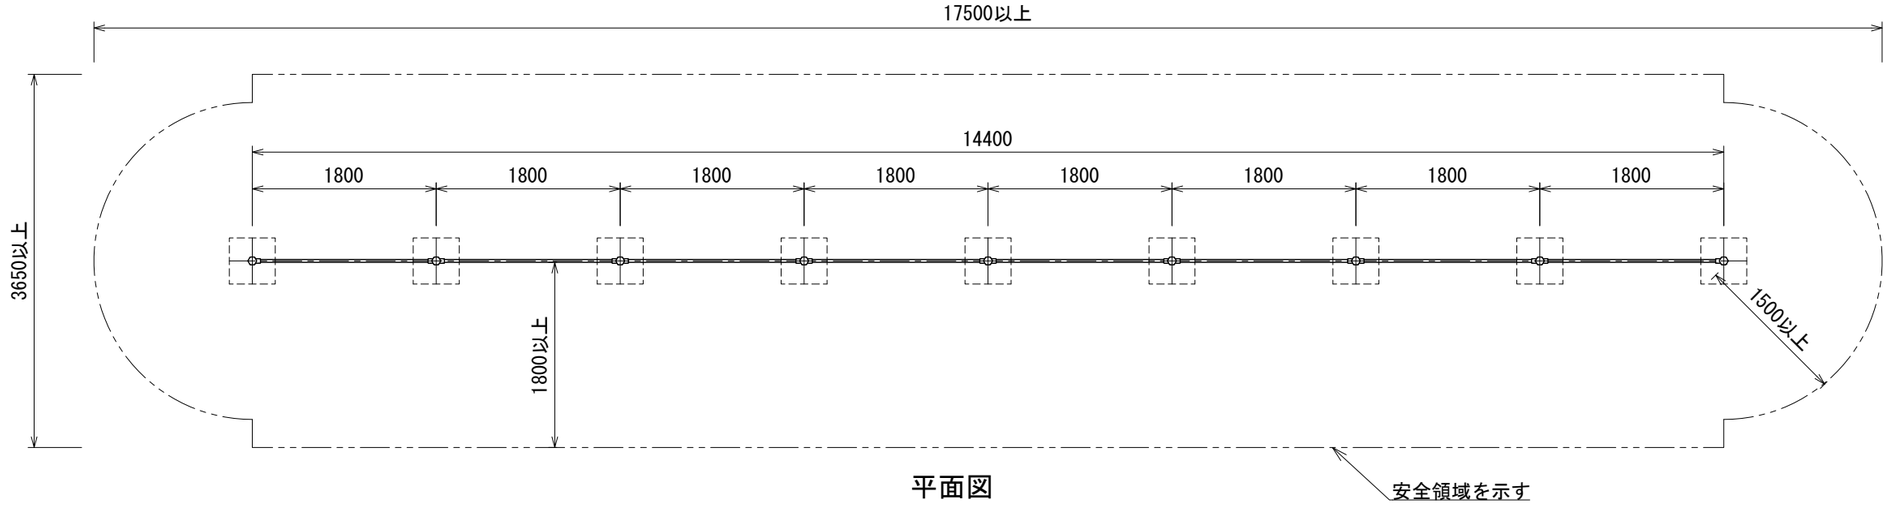

平面図

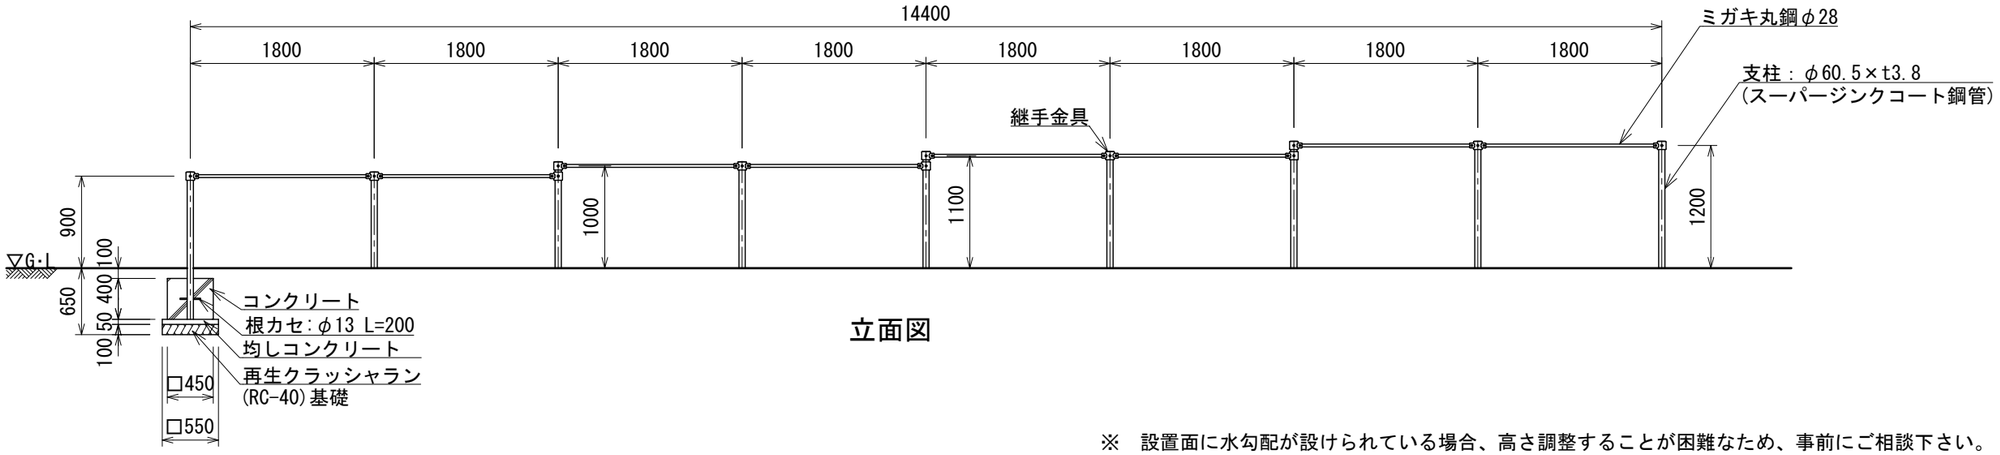

立面図

※　設置面に水勾配が設けられている場合、高さ調整することが困難なため、事前にご相談下さい。

○　継手金具はダクタイル鋳鉄(FCD450)とし、ウレタン樹脂塗装仕上げとする。
○　支柱は、スーパージンクコート鋼管(溶融亜鉛メッキ+トップコート処理)とし、
　　ウレタン樹脂塗装仕上げとする。(根カセを除く)
○　ミガキ丸鋼は、電気亜鉛メッキ処理仕上げとする。
○　積雪について、本製品は一般地域(積雪1m未満)を基準とする。
　　1m以上積雪する場合は、除雪または雪囲い等を施すこと。
○　設置する上で、安全領域を確保する事とする。
○　ISO 9001:2015認証取得企業の製品とする。
○　遊具の安全に関する規準JPFA-SP-S:2024に適合した製品とする。
○　(一社)日本公園施設業協会 SPマーク表示認定企業の製品とする。
○　(一社)日本公園施設業協会 団体賠償責任保険に加入した製品とする。

UCHIDA	設計条件	基準風速	地耐力		弊社までご相談ください	メモ	名称	頁 1/1
日付 2026.8.1		—	長期	50 KN/m²	※ 左記に適合しない場所に設置する場合		低鉄棒8連	用紙 A3
			短期	100 KN/m²	※ 地表面粗度区分Ⅲ以外の場合		図番 AM-5217	縮尺 1:60