

対象年齢
3～6才

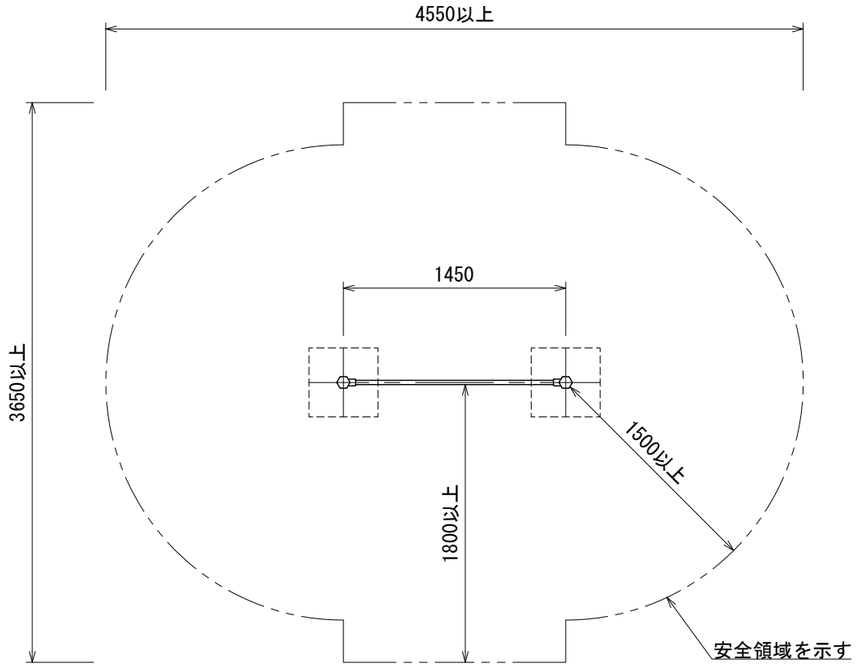

平面図

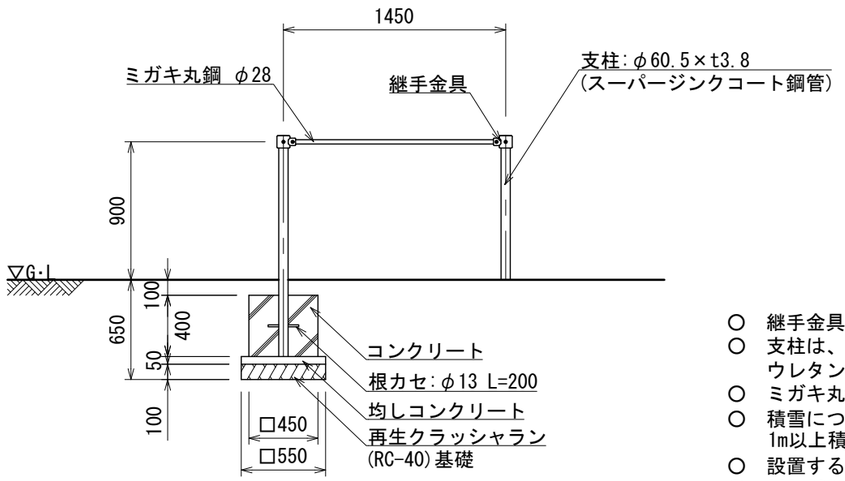

立面図

- 継手金具はダクタイル鋳鉄(FCD450)とし、ウレタン樹脂塗装仕上げとする。
- 支柱は、スーパージンクコート鋼管(溶融亜鉛メッキ+トップコート処理)とし、ウレタン樹脂塗装仕上げとする。(根カセを除く)
- ミガキ丸鋼は、電気亜鉛メッキ処理仕上げとする。
- 積雪について、本製品は一般地域(積雪1m未満)を基準とする。
 1m以上積雪する場合は、除雪または雪囲い等を施すこと。
- 設置する上で、安全領域を確保する事とする。
- ISO 9001:2015認証取得企業の製品とする。
- 遊具の安全に関する規準JPFA-SP-S:2024に適合した製品とする。
- (一社)日本公園施設業協会 SPマーク表示認定企業の製品とする。
- (一社)日本公園施設業協会 団体賠償責任保険に加入した製品とする。

UCHIDA	設計条件	基準風速	地耐力		弊社までご相談ください	メモ	名称 鉄棒1連 (W1450)	頁 1/1
日付 2026.8.1		—	長期	50 KN/m²	※ 左記に適合しない場所に設置する場合			用紙 A3
			短期	100 KN/m²	※ 地表面粗度区分Ⅲ以外の場合		図番 AM-5220	縮尺 1:40