

対象年齢
3～6才

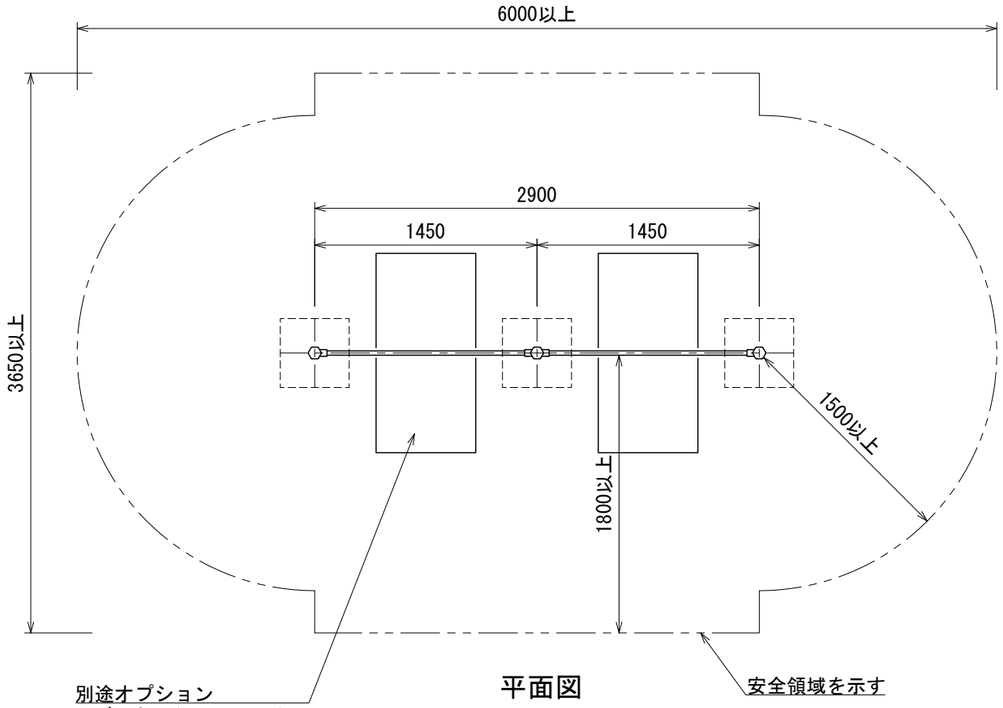


平面図

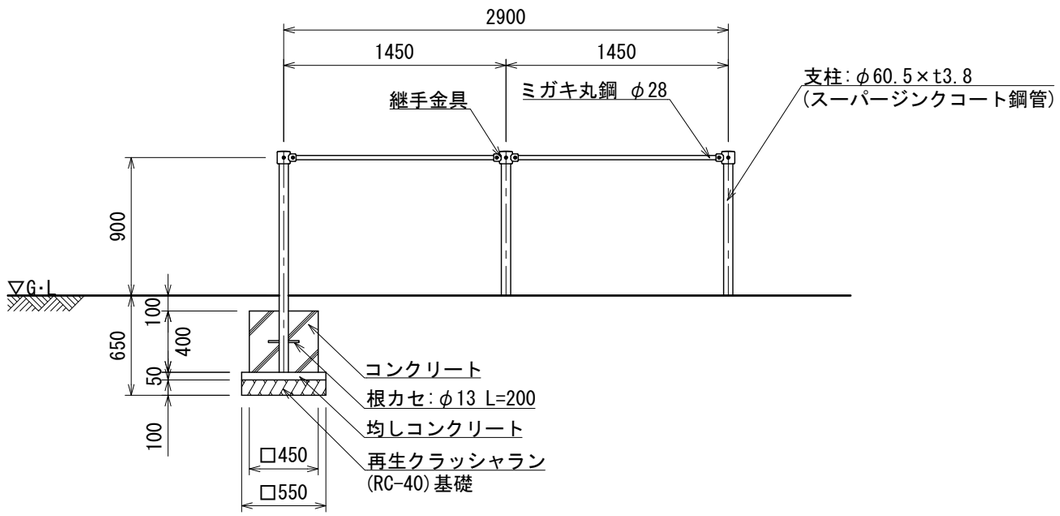


立面図

- ○ 継手金具はダクタイル鋳鉄(FCD450)とし、ウレタン樹脂塗装仕上げとする。
- ○ 支柱は、スーパージンクコート鋼管(溶融亜鉛メッキ+トップコート処理)とし、ウレタン樹脂塗装仕上げとする。(根カセを除く)
- ○ ミガキ丸鋼は、電気亜鉛メッキ処理仕上げとする。
- ○ 積雪について、本製品は一般地域(積雪1m未満)を基準とする。
 1m以上積雪する場合は、除雪または雪囲い等を施すこと。
- ○ 設置する上で、安全領域を確保する事とする。
- ○ ISO 9001:2015認証取得企業の製品とする。
- ○ 遊具の安全に関する規準JPFA-SP-S:2024に適合した製品とする。
- ○ (一社)日本公園施設業協会 SPマーク表示認定企業の製品とする。
- ○ (一社)日本公園施設業協会 団体賠償責任保険に加入した製品とする。

別途オプション	ラバークッションマット [AO-9107P]

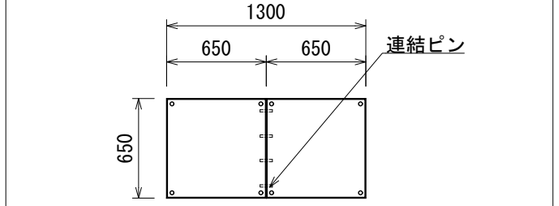

平面図

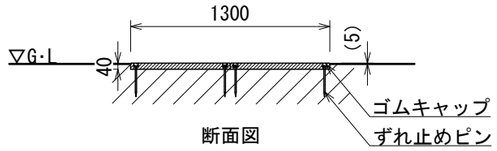

断面図

- ○ カラーは、メーカー標準色(グリーン)とする。
- ○ ISO 9001:2015認証取得企業の製品とする。
- ○ (一社)日本公園施設業協会
 SPLマーク表示認定企業の製品とする。
- ○ (一社)日本公園施設業協会
 団体賠償責任保険に加入した製品とする。

UCHIDA	設計条件	基準風速	地耐力		弊社までご相談ください
日付 2026.8.1		—	長期	50 KN/m²	※ 左記に適合しない場所に設置する場合
			短期	100 KN/m²	※ 地表面粗度区分Ⅲ以外の場合

メモ

名称	鉄棒2連 (W1450)	頁	1/1
図番	AM-5221	用紙	A3
		縮尺	1:40