

対象年齢
3～6才


○ 鉄部は溶融亜鉛メッキ処理とし、ウレタン塗装仕上げとする。(メーカー指定色)
○ 積雪について、本製品は一般地域(積雪1m未満)を基準とする。
1m以上積雪する場合は、除雪または雪囲い等を施すこと。
○ 設置する上で、安全領域を確保する事とする。
○ ISO 9001:2015認証取得企業の製品とする。
○ 遊具の安全に関する規準JPFA-SP-S:2024に適合した製品とする。
○ (一社)日本公園施設業協会 SPマーク表示認定企業の製品とする。
○ (一社)日本公園施設業協会 団体賠償責任保険に加入した製品とする。

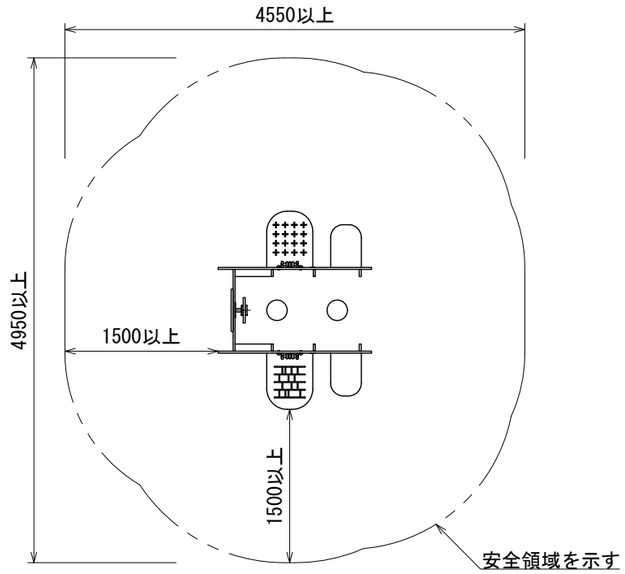


安全領域図 S=1:60

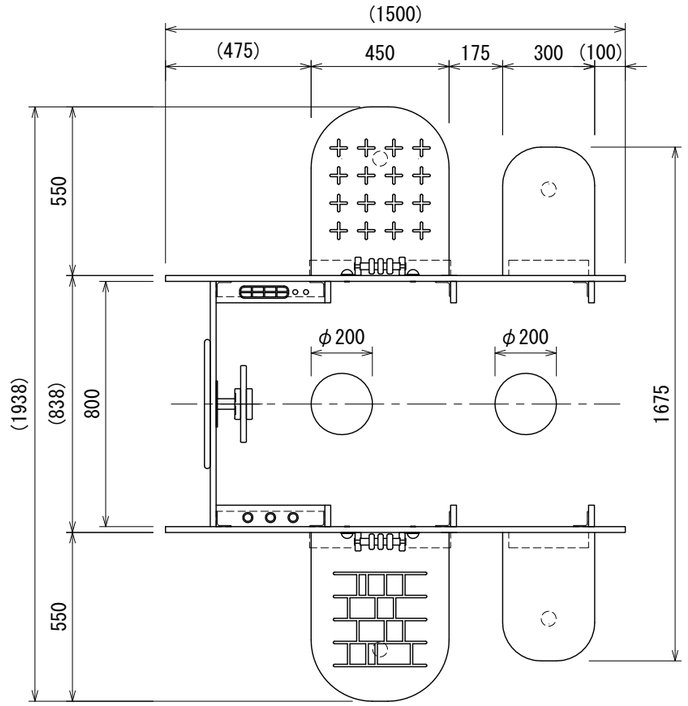


平面図

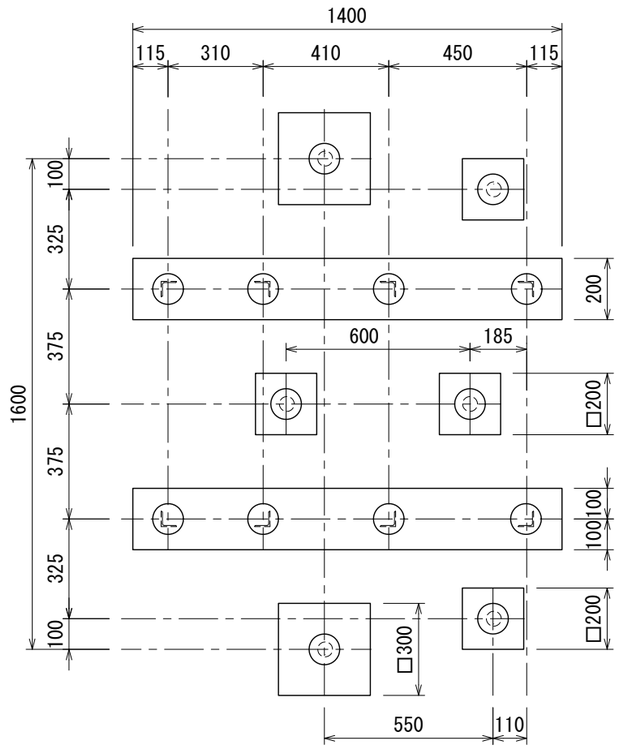


基礎伏図

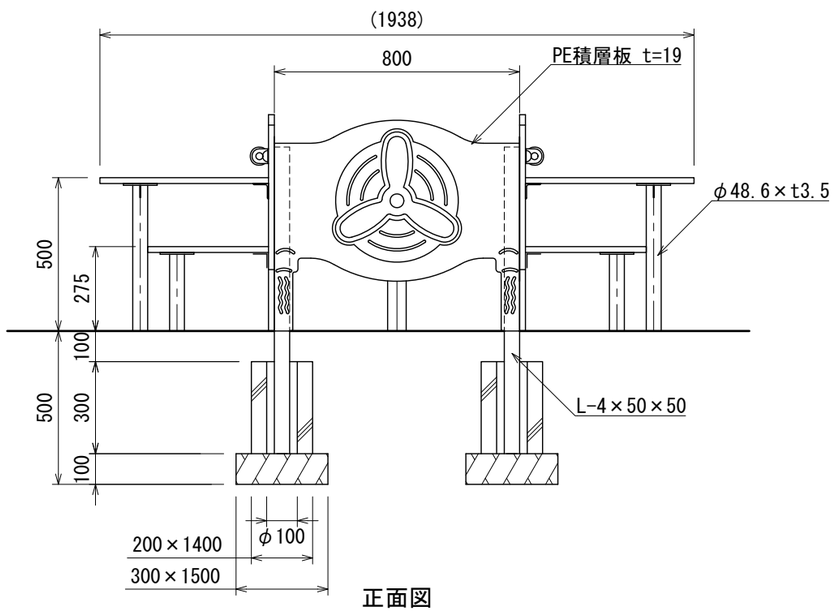

正面図

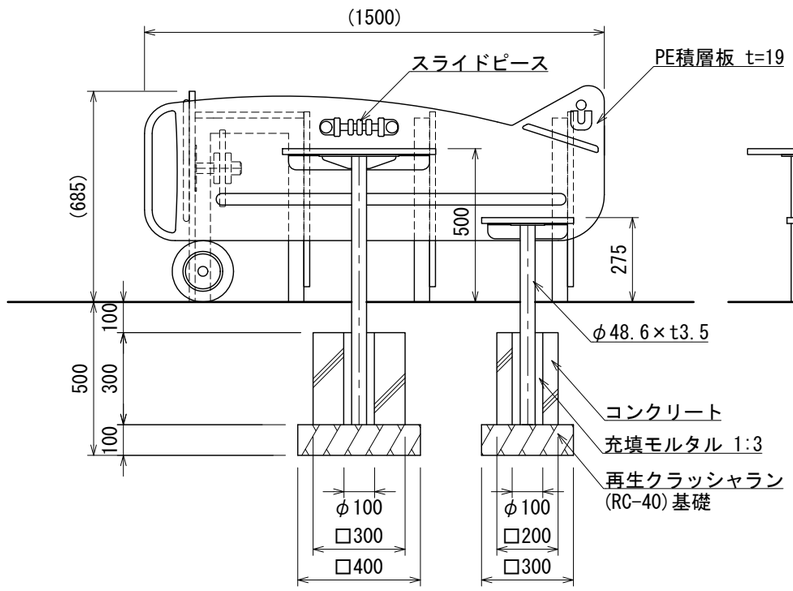

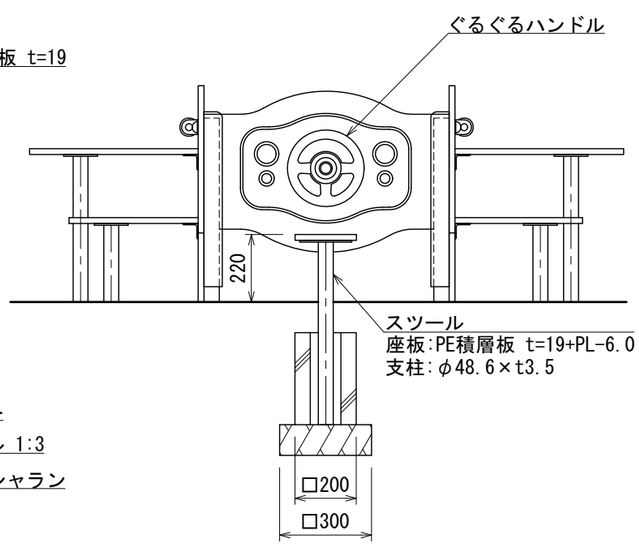

背面図

UCHIDA	設計条件	基準風速	地耐力		弊社までご相談ください	メモ	名称 プレイン
日付 2026.8.1		—	長期	50 KN/m²	※ 左記に適合しない場所に設置する場合		図番 DA-6113
			短期	100 KN/m²	※ 地表面粗度区分Ⅲ以外の場合		頁 1/1 用紙 A3 縮尺 1:20