



車いすゲート (固定式)

[BF-5403F]

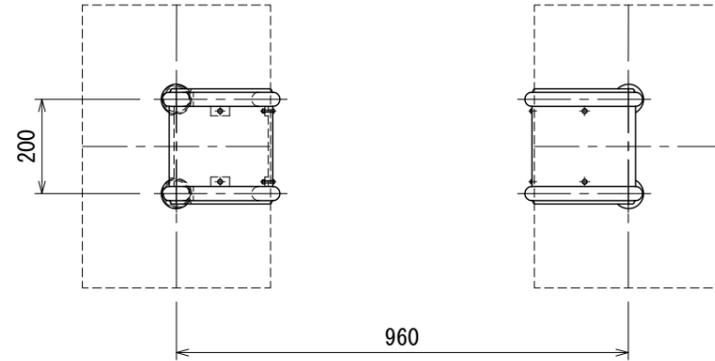


平面図 S=1:15


- 製品本体はアルミパイプおよびアルミ鋳物製とする。
- アルミ鋳物製品は、標準クロメート処理後、ポリウレタン樹脂塗装（シルバー色）仕上げとする。
- アルミパイプはシルバー色アルマイト仕上げとする。
- ボルト、ビス類は全てステンレス製とする。
- ISO 9001:2015認証取得企業の製品とする。
- (一社)日本公園施設業協会 SPLマーク表示認定企業の製品とする。
- (一社)日本公園施設業協会 団体賠償責任保険に加入した製品とする。
- 本製品の設計図面の変更、模倣を禁止する。
- 内田工業(株) 製品または同等以上とする。

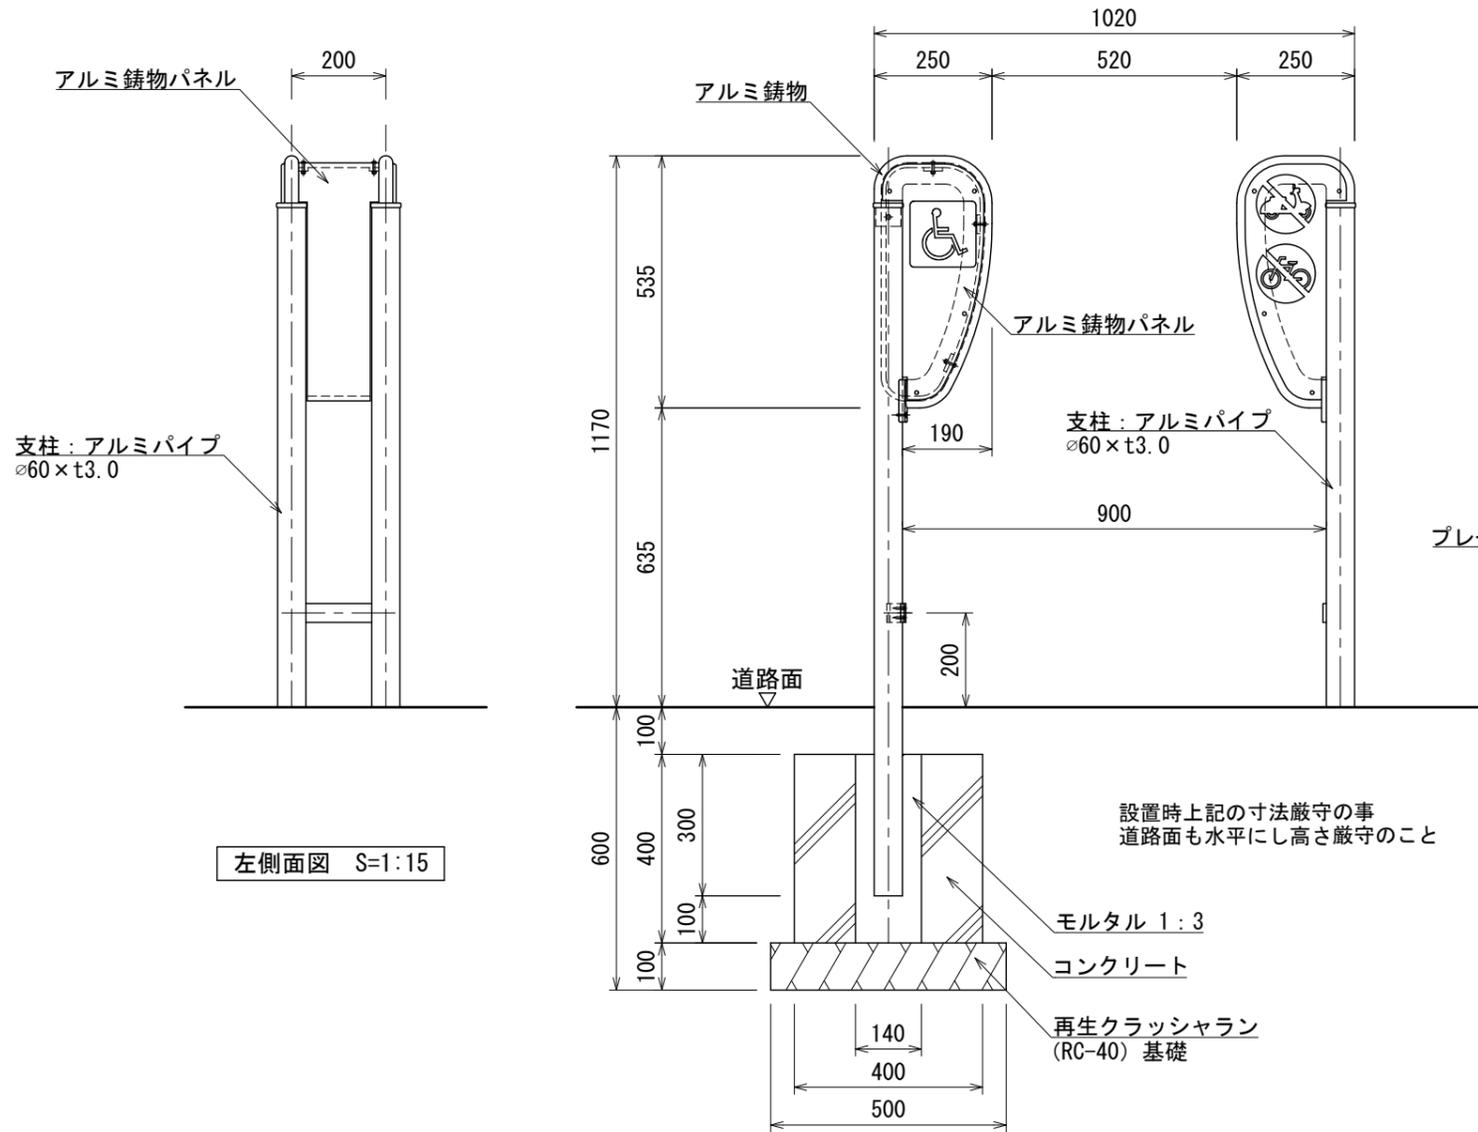


立面図 S=1:15

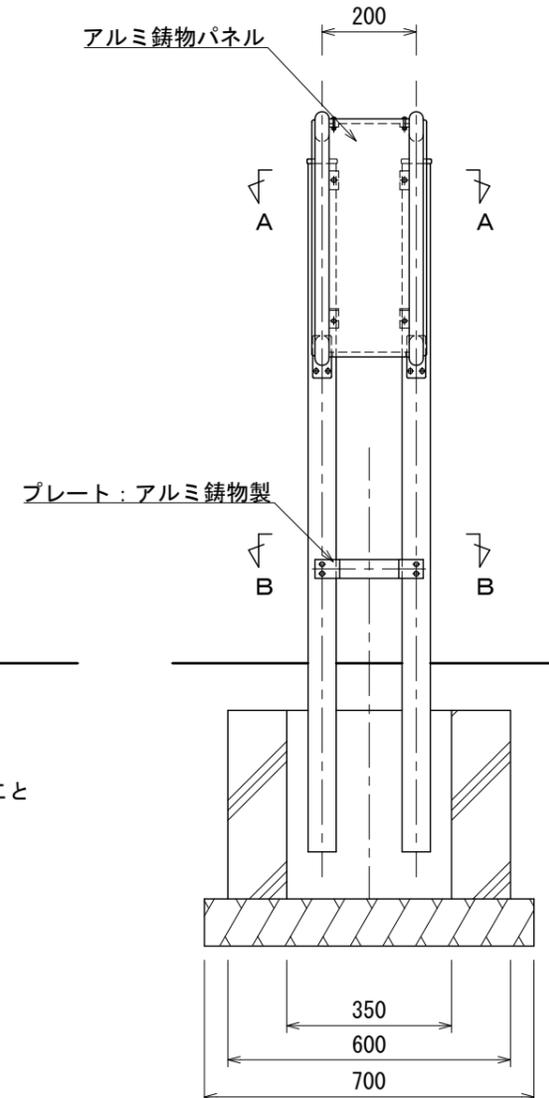

側面図 S=1:15

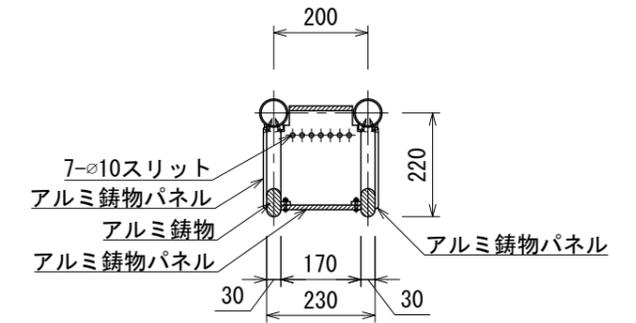

A-A断面図 S=1:15

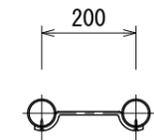

B-B断面図 S=1:15

左側面図 S=1:15

設置時上記の寸法厳守の事
道路面も水平にし高さ厳守のこと

モルタル 1:3

コンクリート

再生クラッシュラン
(RC-40) 基礎