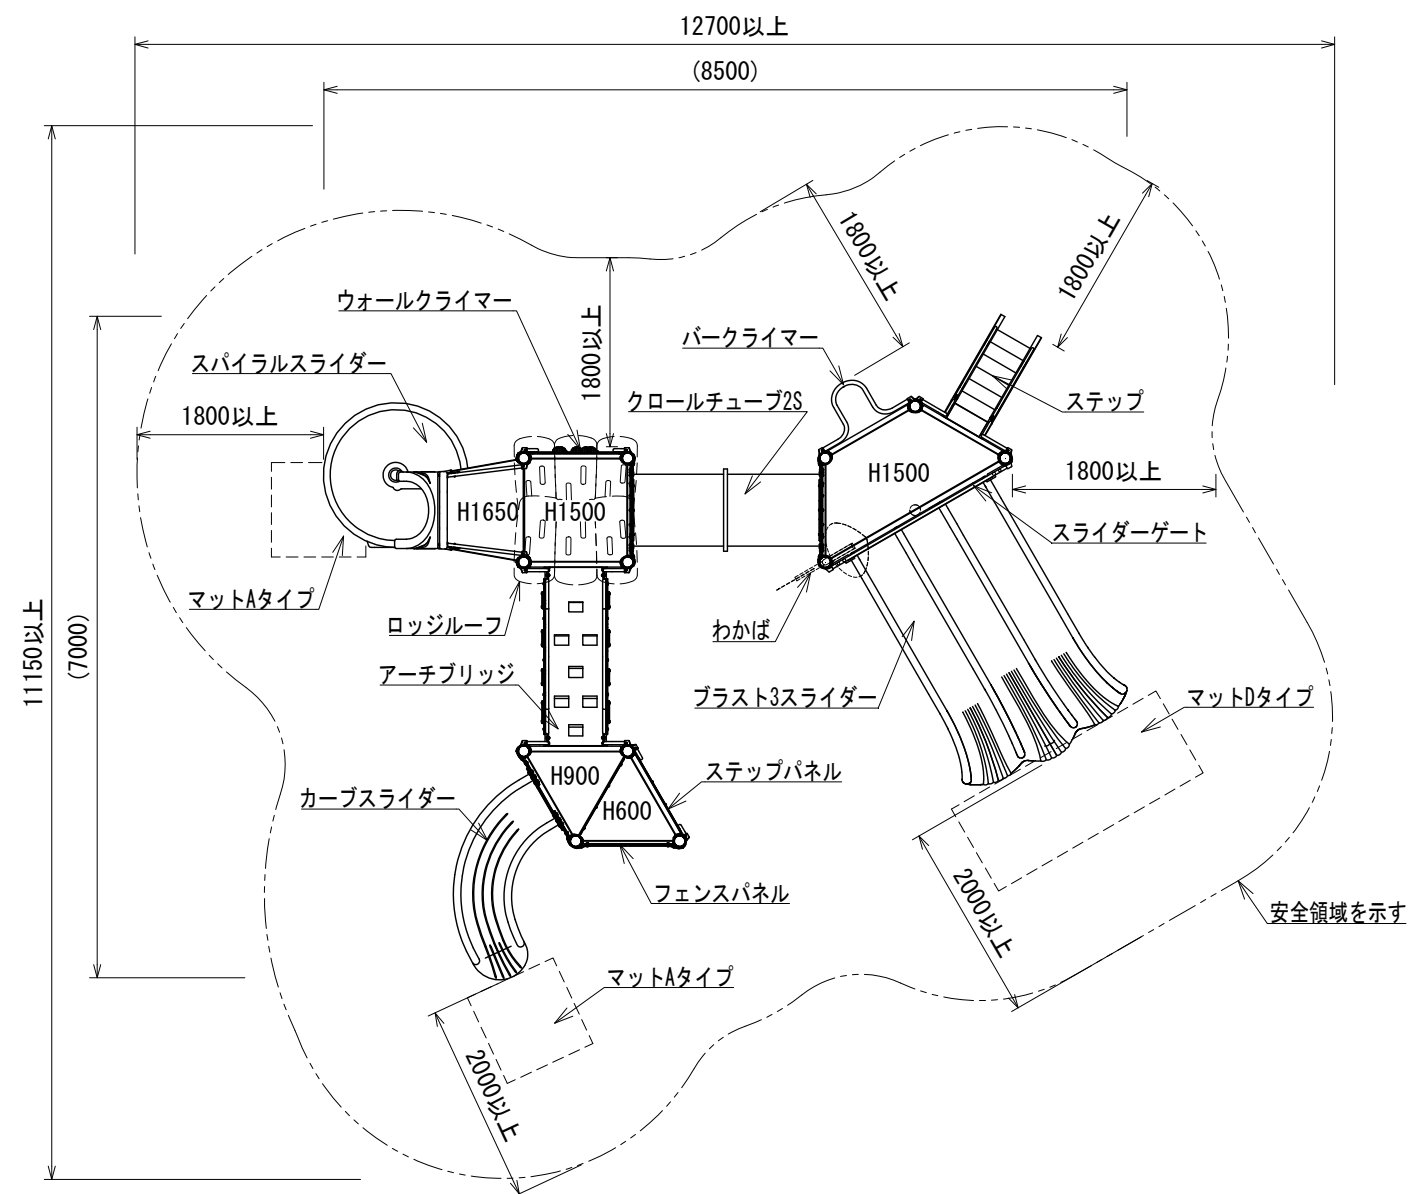






平面図

A立面
B立面


- 色:メーカー指定色
- 塗装:ウレタン樹脂塗装(特記のある場合を除く)
- 支柱:アルミニウム/ウレタン樹脂塗装
- デッキ:スチール/電気亜鉛メッキ
- 遊具アイテムのフレーム:スチール/電気亜鉛メッキ/地際部鋼材補強溶接
- ステップささら:スーパージンクコート鋼板(高耐食溶融亜鉛メッキ鋼板)
- スライダー・チューブ:ポリエチレン回転成形品
- プラスト3スライダーゲート:スチール/電気亜鉛メッキ
- スパイラルスライダー支柱:スチール/溶融亜鉛メッキ/無塗装
- スライダー終端脚部:スチール/溶融亜鉛メッキ/無塗装
- プラスト3スライダーデッキ接続部:ステンレス/無塗装

- 設置する上で、安全領域を確保する事とする。
- 積雪について、本製品は一般地域(積雪1m未満)を基準とする。1m以上積雪する場合は、除雪または雪囲い等を施して下さい。
- ISO 9001:2015認証取得企業の製品とする。
- 遊具の安全に関する規程JPFA-SP-S:2024に適合した製品とする。
- (一社)日本公園施設業協会 SPマーク表示認定企業の製品とする。
- (一社)日本公園施設業協会 団体賠償責任保険に加入した製品とする。

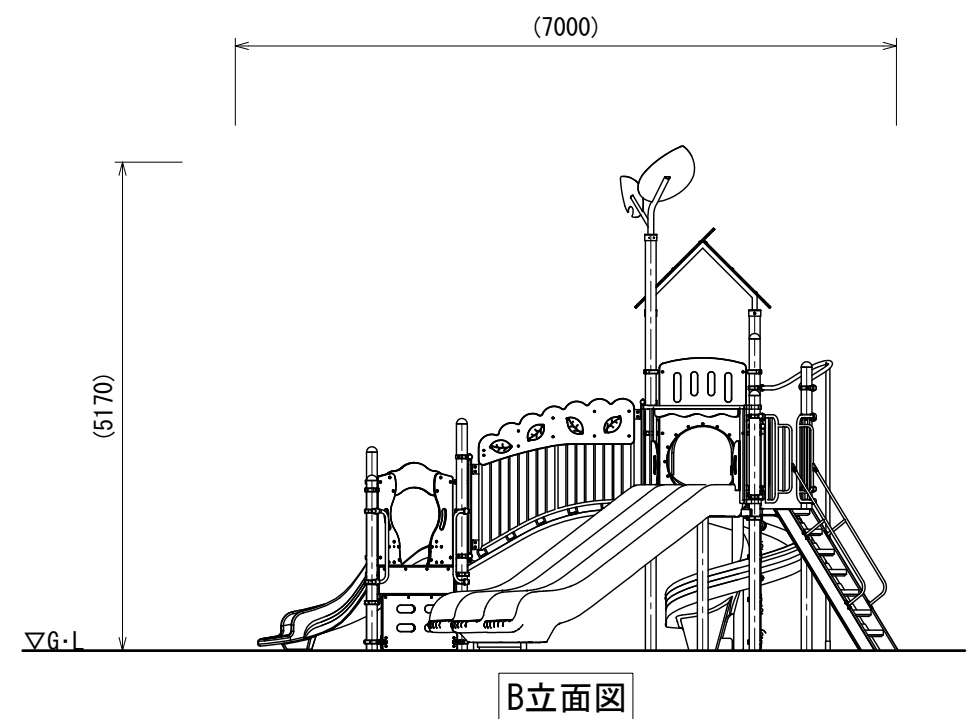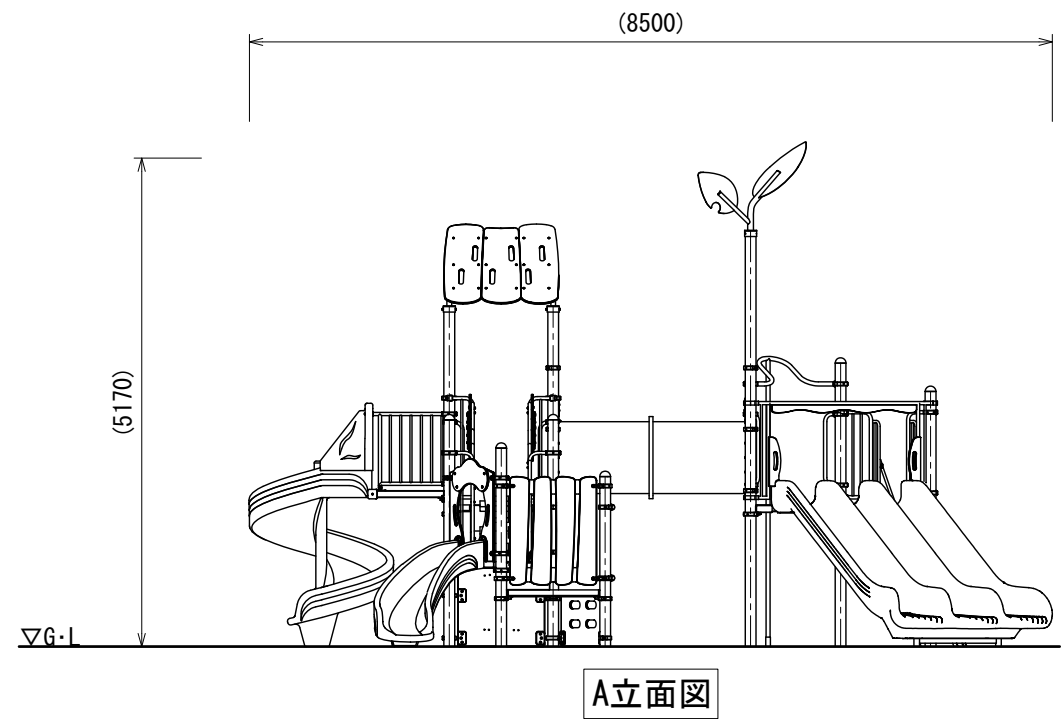- 製品において、仕様の変更がある場合は承諾図による。
- 本製品の設計図面の変更、模倣を禁止する。
- 内田工業(株)製品、または同等以上とする。
- マットは別売とする。










UCHIDA		設計 条件	基準風速 34 m/s 以下	地耐力		弊社までご相談ください ※ 左記に適合しない場所に設置する場合 ※ 地表面粗度区分Ⅲ以外の場合 ※ 多雪地域に設置する場合	メモ _____ _____ _____	名称 ファンタジアン 図番 AC-4005	頁 2/3
				長期	50 KN/m ²				用紙 A3
日付	2025. 8. 1			短期	100 KN/m ²				縮尺 1:80

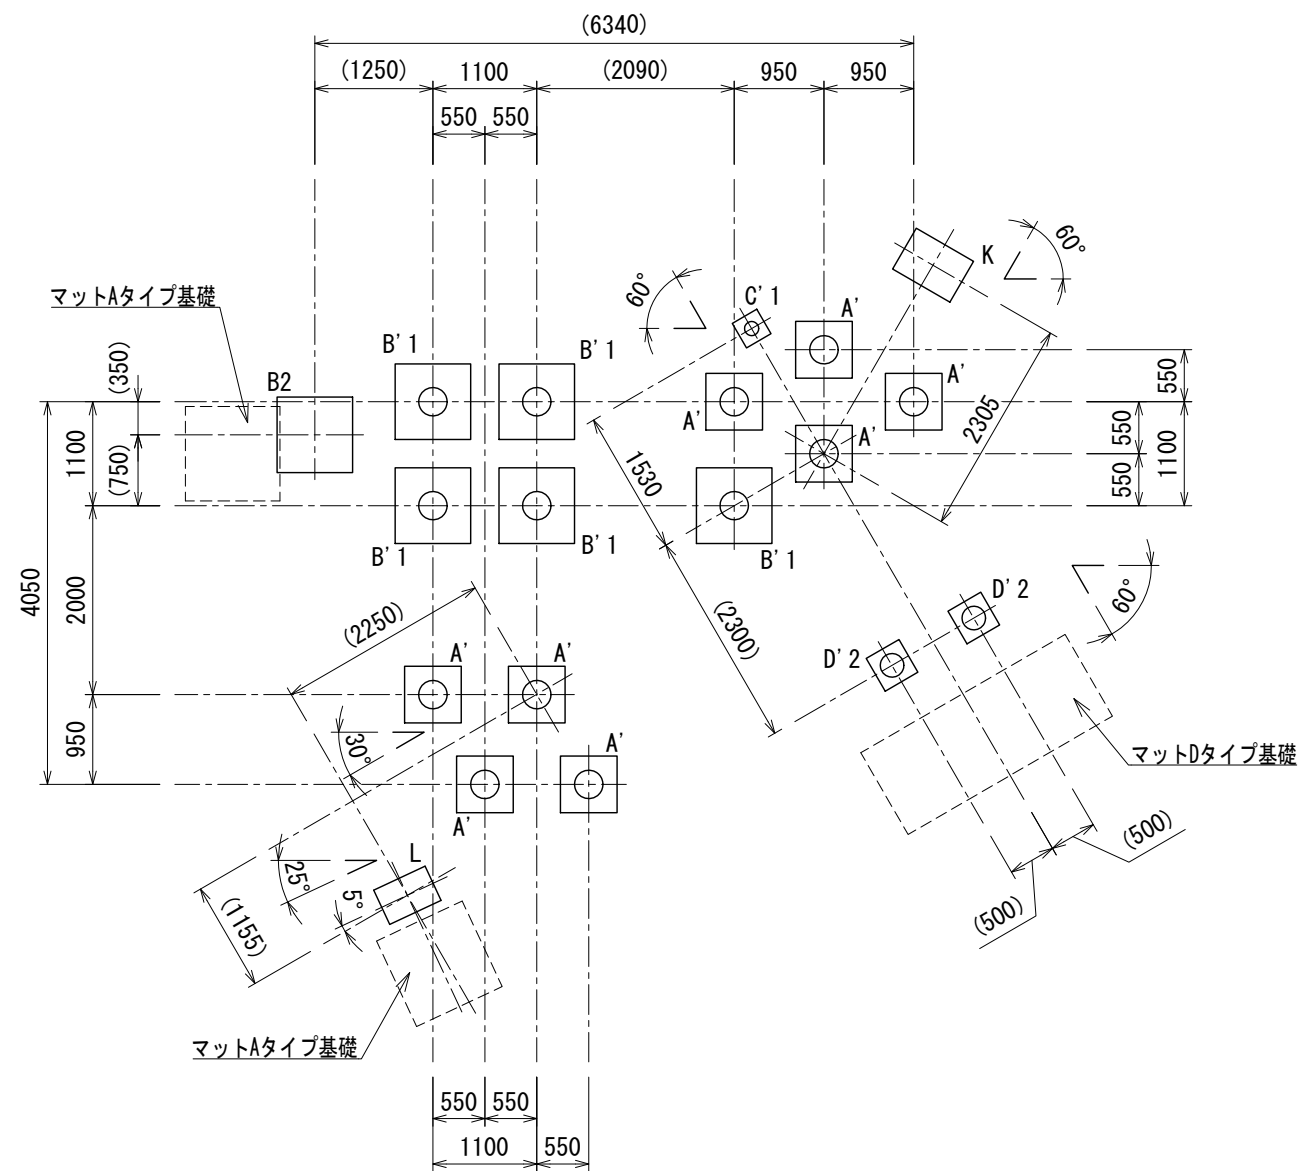

基礎伏図

基礎数	
A'	8
B' 1	5
C' 1	1
D' 2	2
B2	1
K	1
L	1

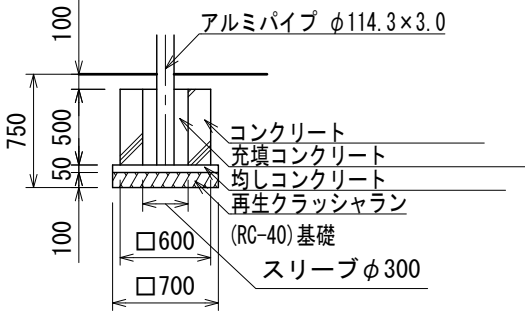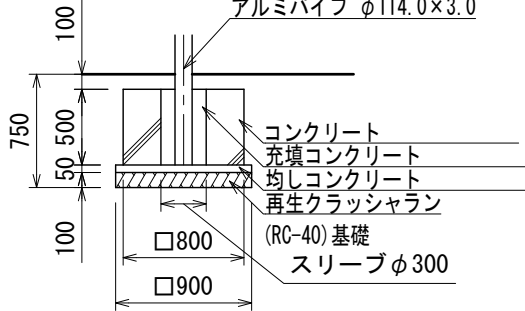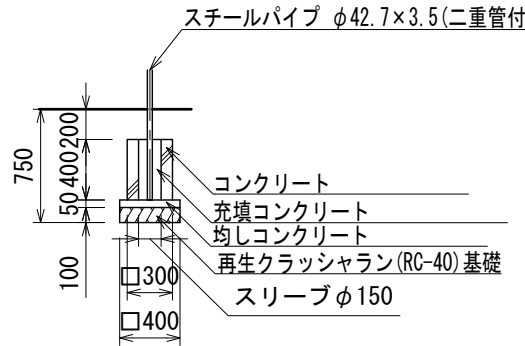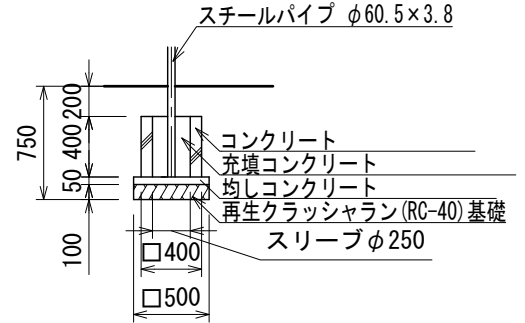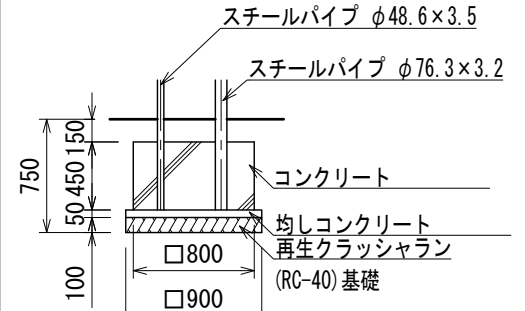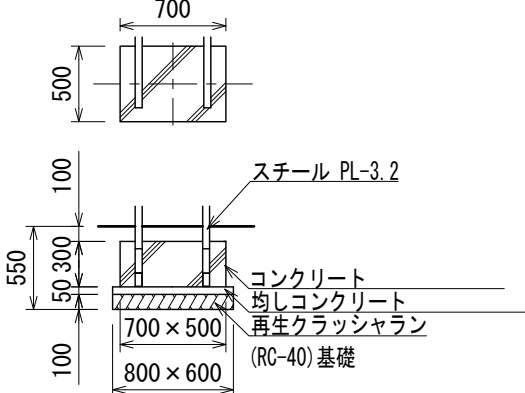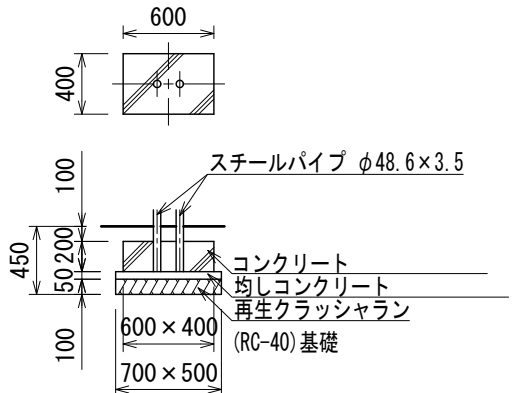A'		B' 1		C' 1		D' 2		B2	
									
K		L							
									

※図面は基礎の寸法を示すものであり、支柱の数量・仕様は実際と異なる場合があります。