

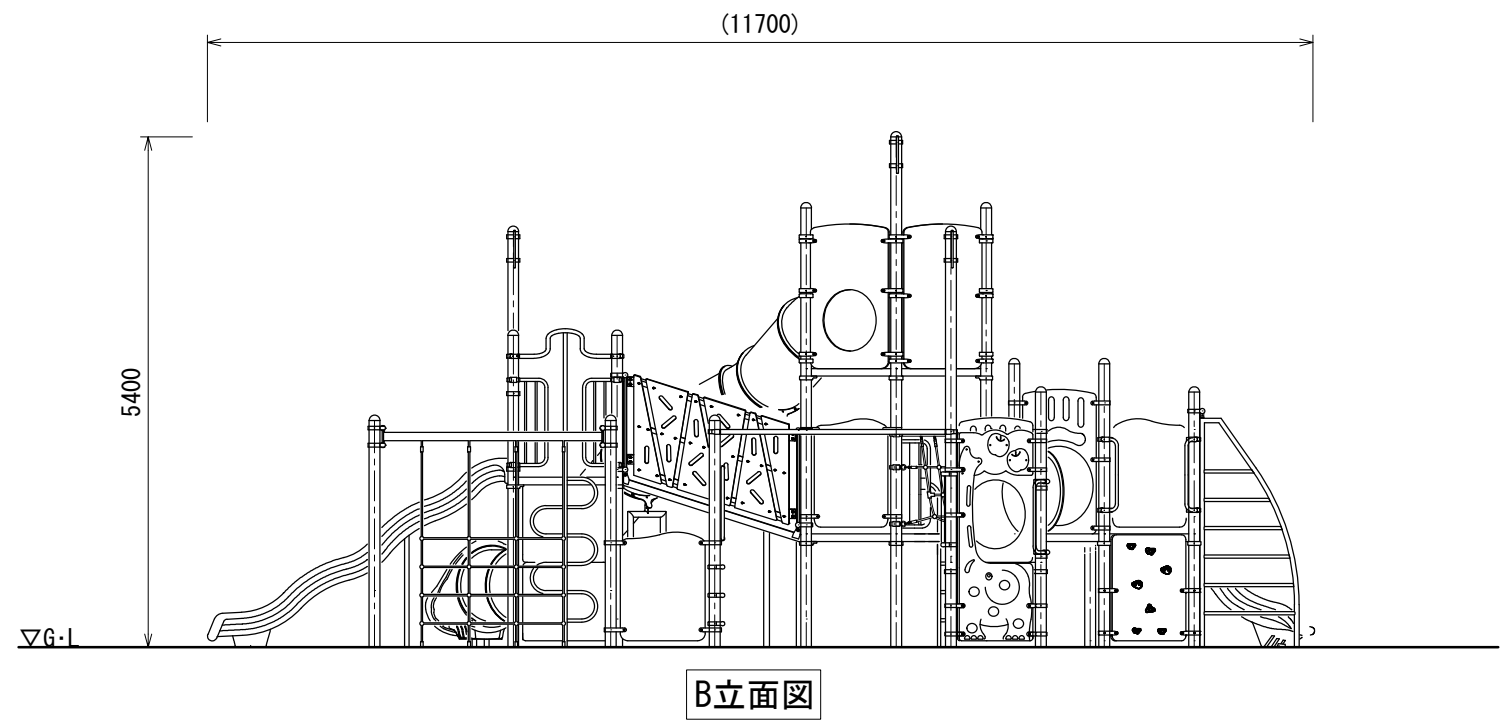



- マットは別売とする。

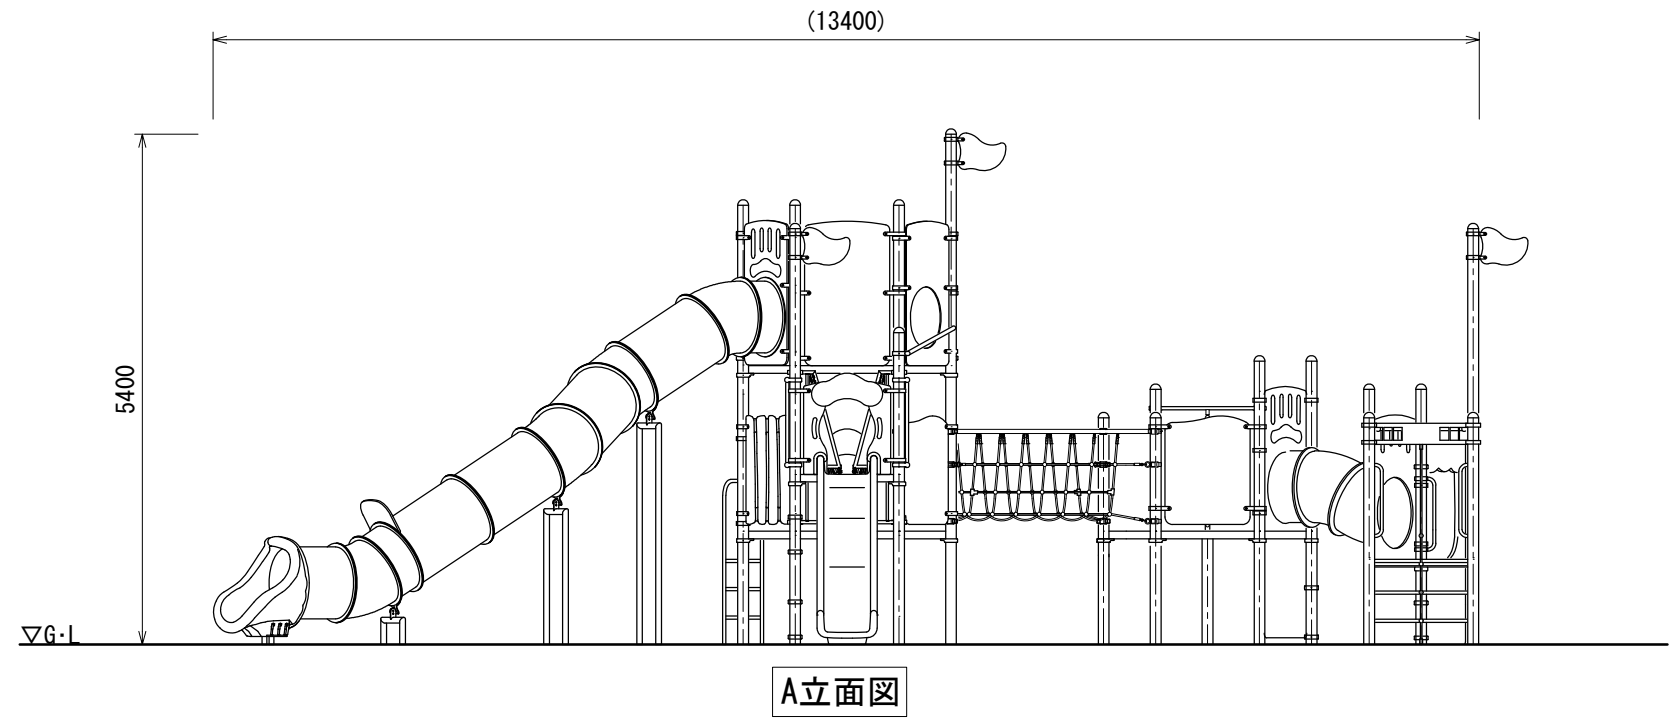

UCHIDA 日 付2026. 8. 1		設計 条件	基準風速		地耐力		弊社までご相談ください ※ 左記に適合しない場所に設置する場合 ※ 地表面粗度区分Ⅲ以外の場合	メモ _____ _____ _____	名称 キッズコンビ 図番 AC-1101	頁 2/3 用紙 A3 縮尺 1:80
			34	m/s 以下	長期	50 KN/m ²				
					短期	100 KN/m ²				

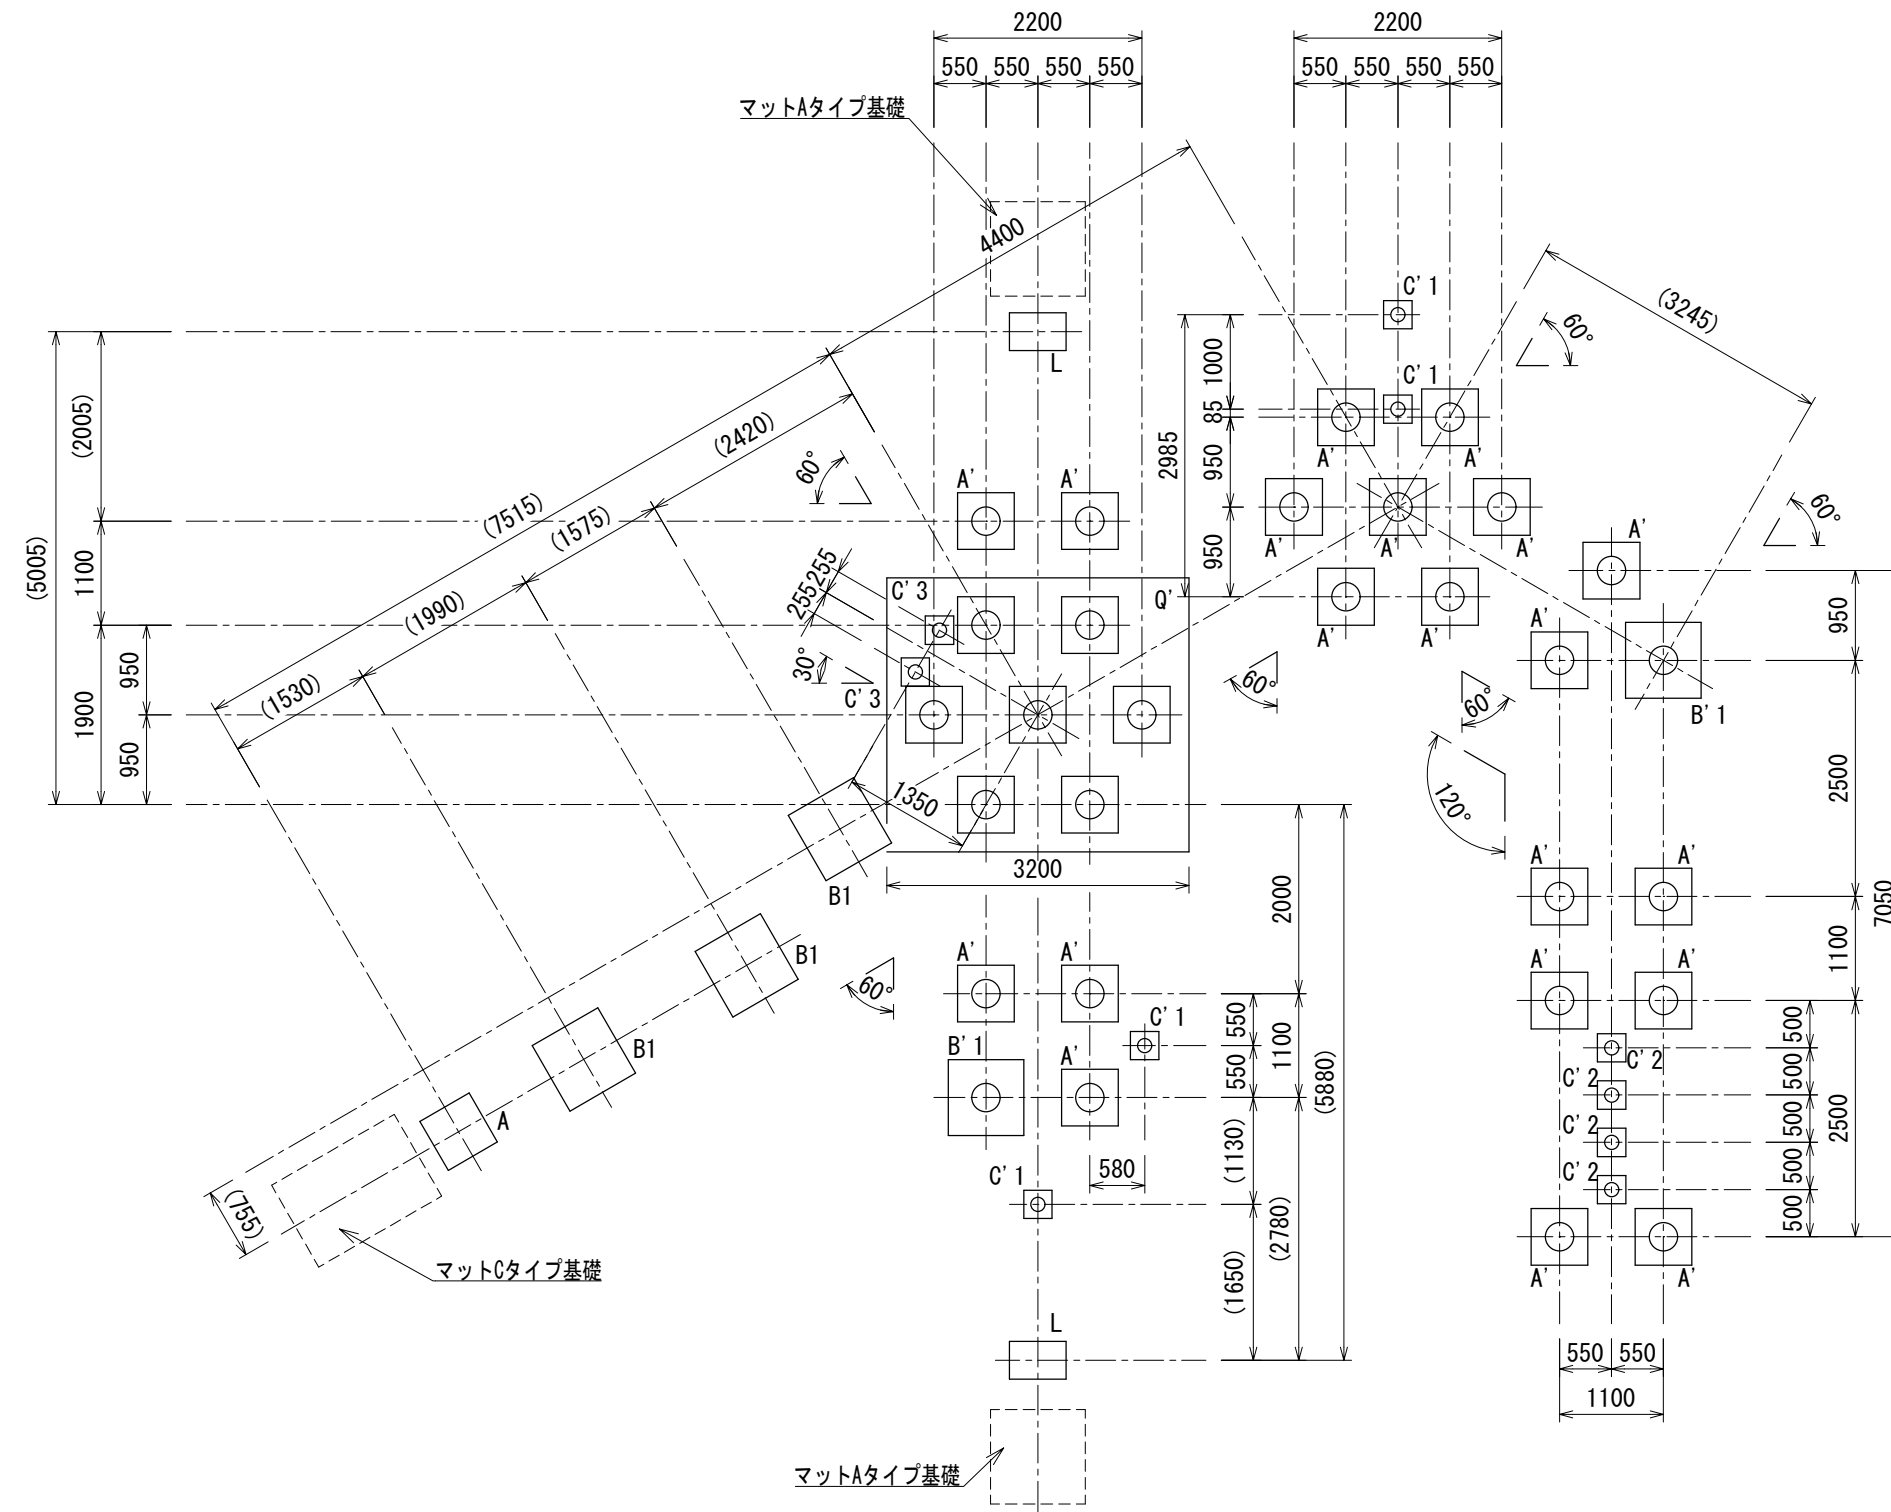

基礎数	
A'	20
B' 1	2
C' 1	4
C' 2	4
C' 3	2
Q'	1
A	1
B1	3
L	2

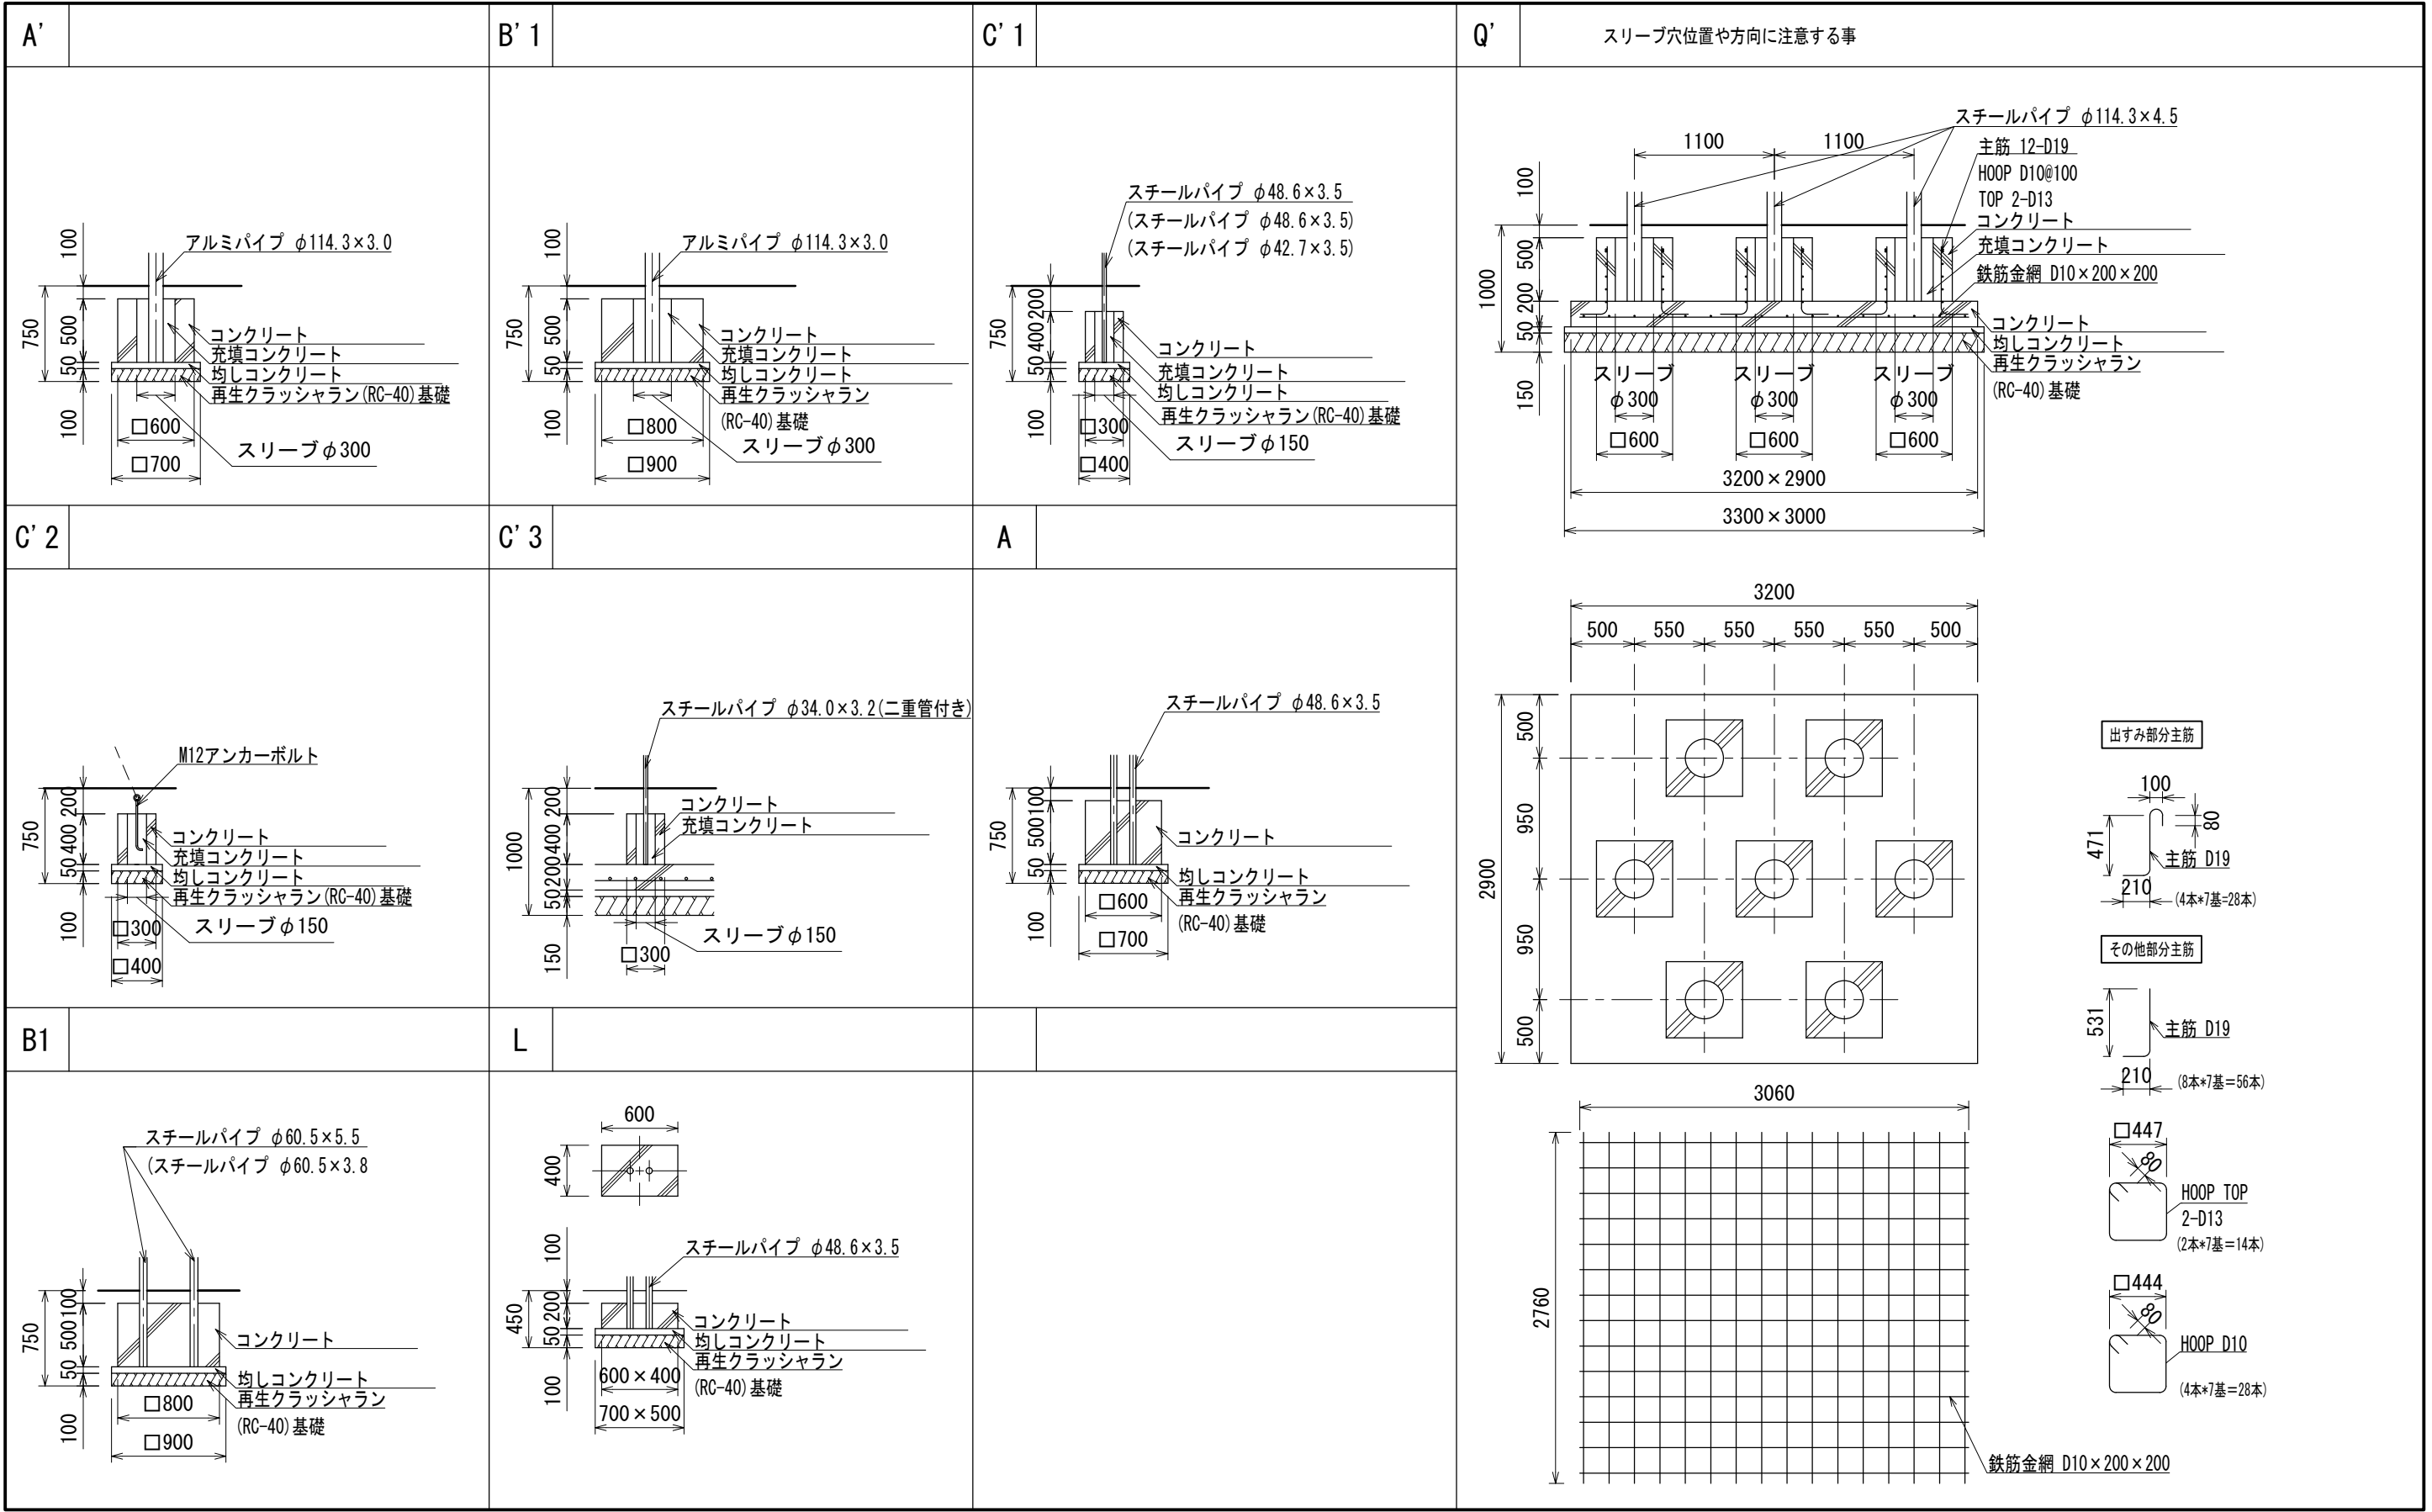

※図面は基礎の寸法を示すものであり、支柱の数量・仕様は実際と異なる場合があります。