



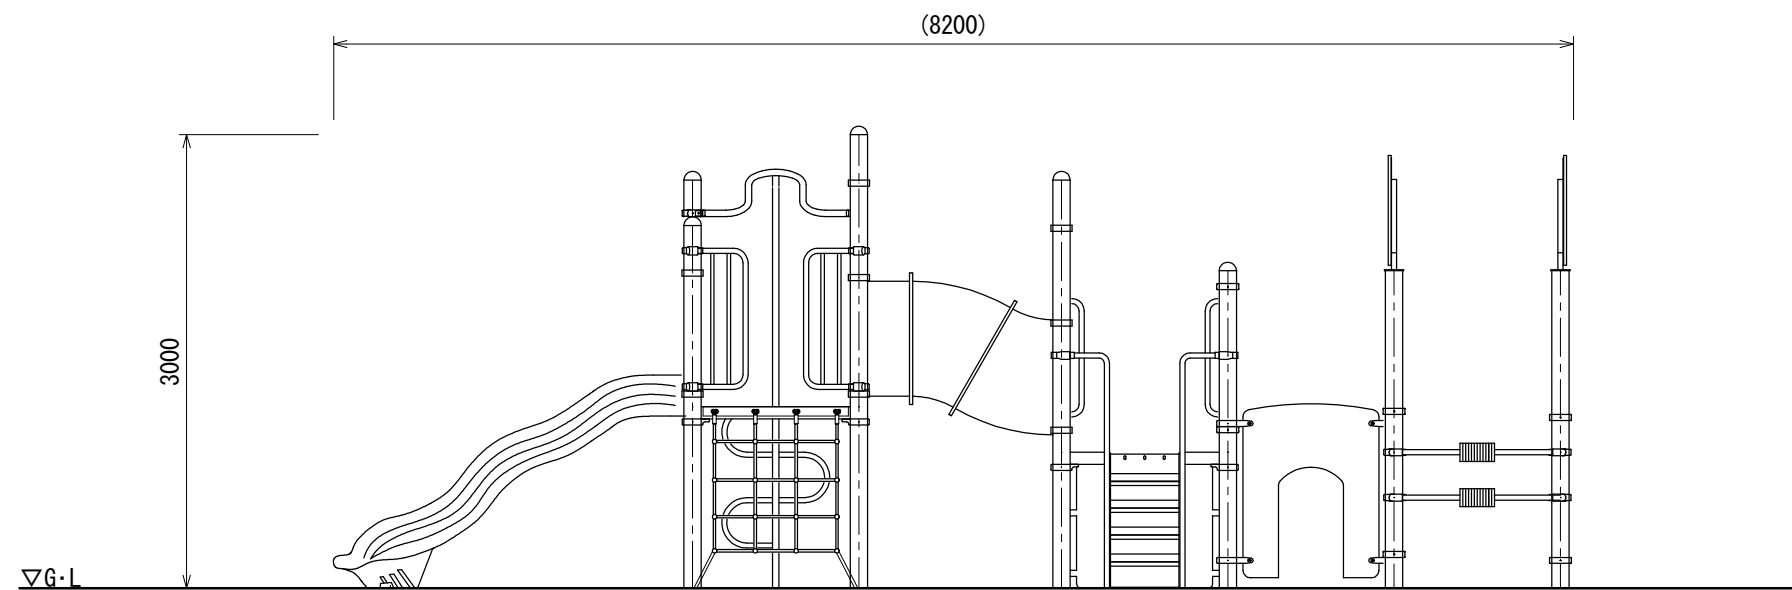

A立面図

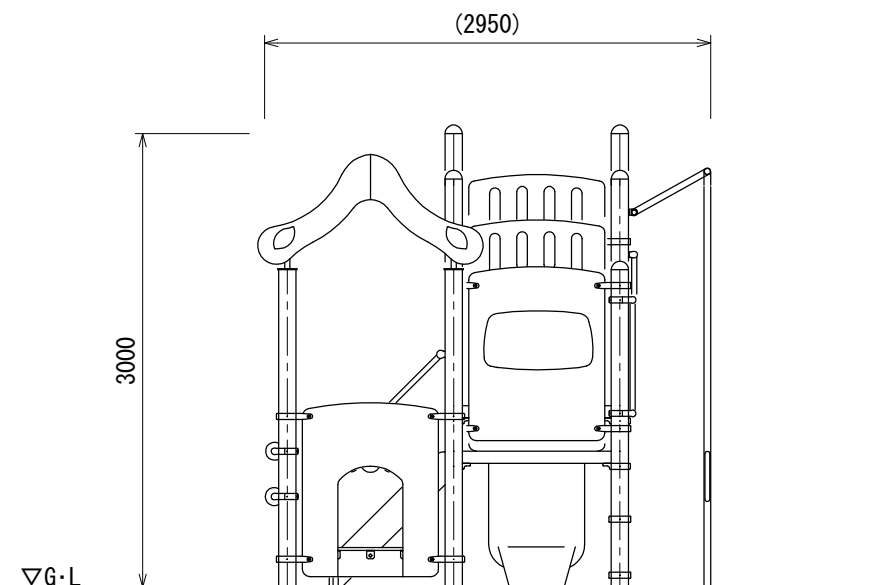

B立面図

	設計 条件	基準風速	地耐力		弊社までご相談ください ※ 左記に適合しない場所に設置する場合 ※ 地表面粗度区分Ⅲ以外の場合	メモ _____ _____ _____	名称 トドラーコンビ 図番 AC-2153	頁 2/3
		34 m/s 以下	長期	50 KN/m ²				用紙 A3
日 付	2026. 8. 1		短期	100 KN/m ²				縮尺 1:50



基礎基數	
A'	12
C' 1	3
C' 2	2
L	1

A'		C' 1		C' 2		L	

※図面は基礎の寸法を示すものであり、支柱の数量・仕様は実際と異なる場合があります。