
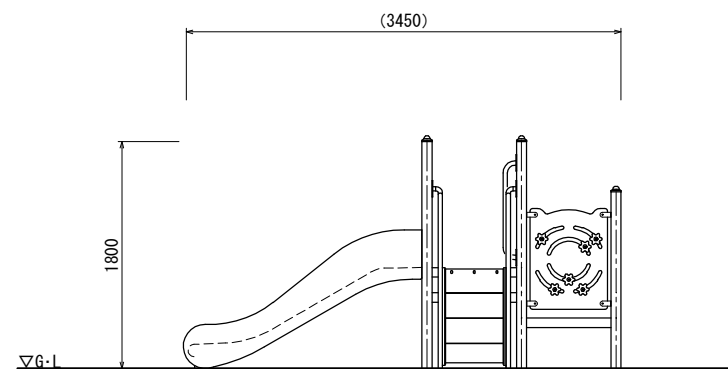


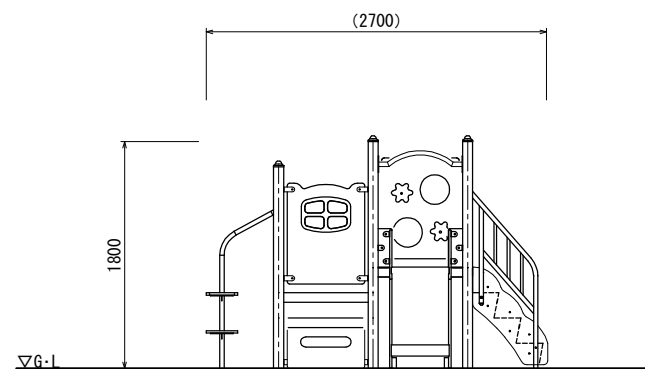

- ※ マットの基礎は、スライダー設置後に施工すること。
- カラーは、メーカ一標準色とする。
- ISO 9001:2015認証取得企業の製品とする。
- (一社)日本公園施設業協会 SPL マーク表示認定企業の製品とする。
- (一社)日本公園施設業協会 団体賠償責任保険に加入した製品とする。

スチールパイプφ34.0×3.2

コンクリート

充填モルタル1:3

均しコンクリート

再生クラッシュラン(RC-40)基礎

スリーブ φ100

φ300

□200

650

50

400

100

UCHIDA		設計 条件	基準風速	地耐力		弊社までご相談ください	メモ	名称 パネルコンビ	頁	1/1
			34 m/s 以下	長期	50 KN/m ²	※ 左記に適合しない場所に設置する場合			用紙	A3
日付	2026.8.1			短期	100 KN/m ²	※ 地表面粗度区分Ⅲ以外の場合		図番	AC-8005	縮尺