




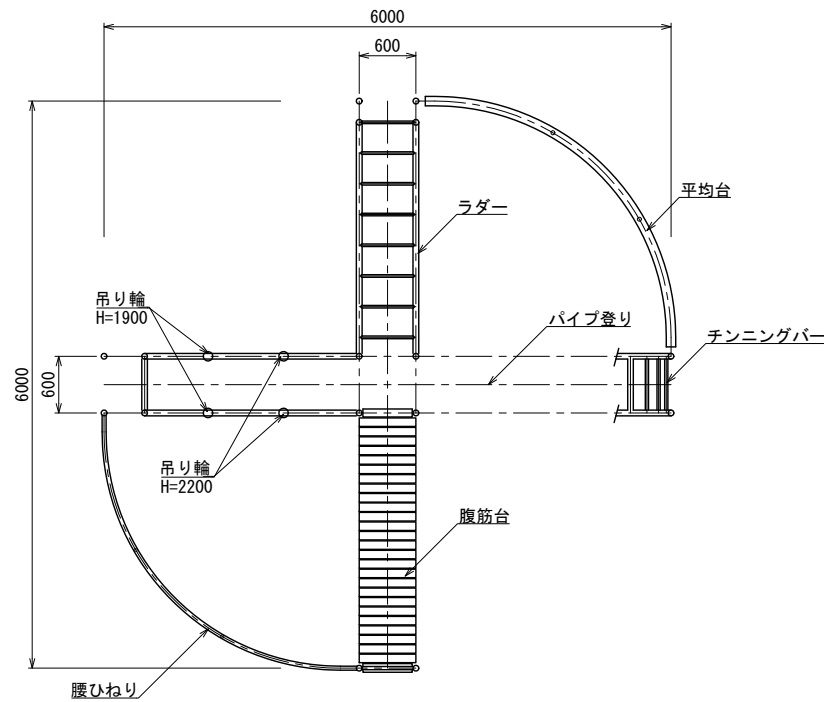


器具配置図

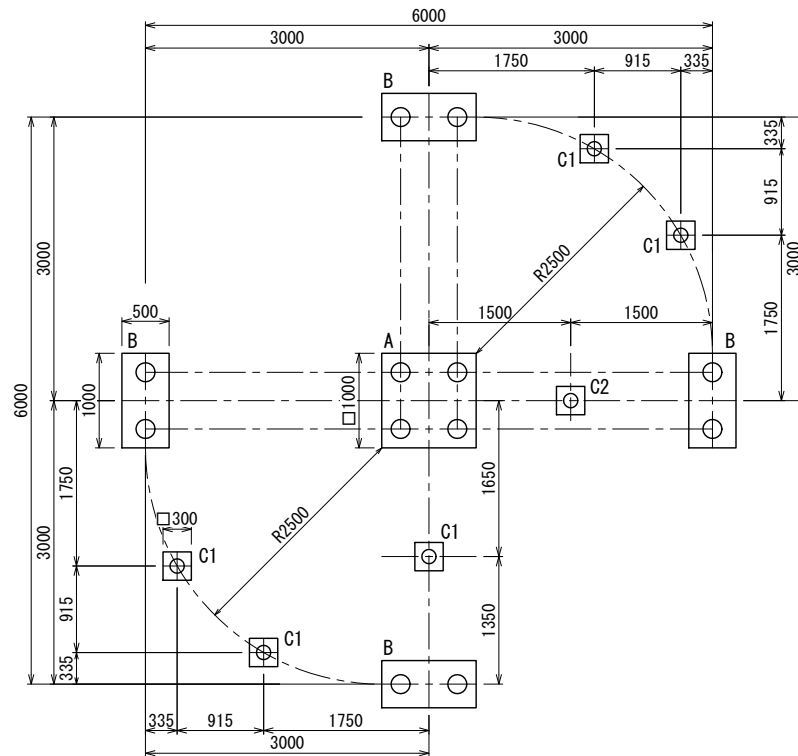


基礎伏図

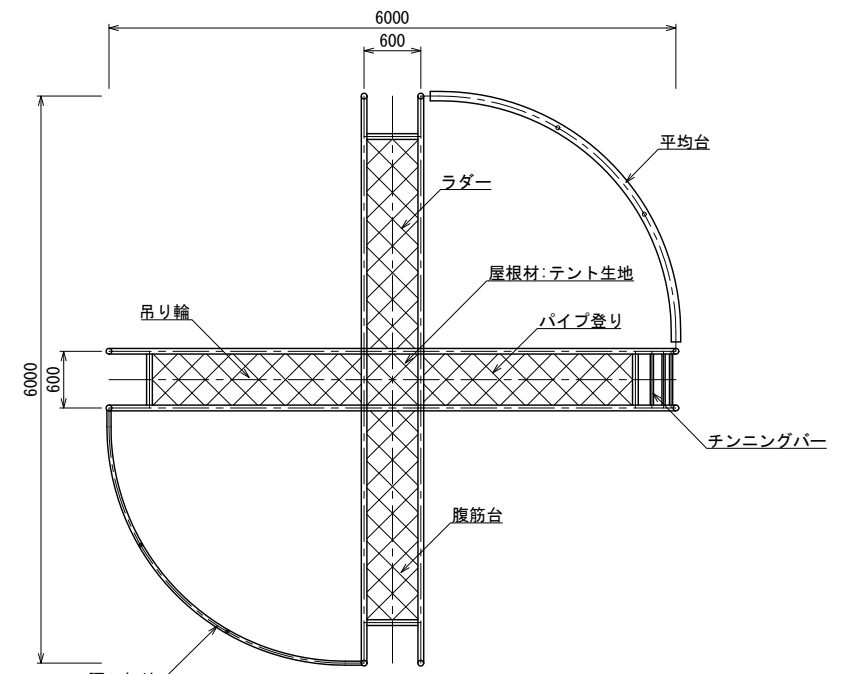


平面図

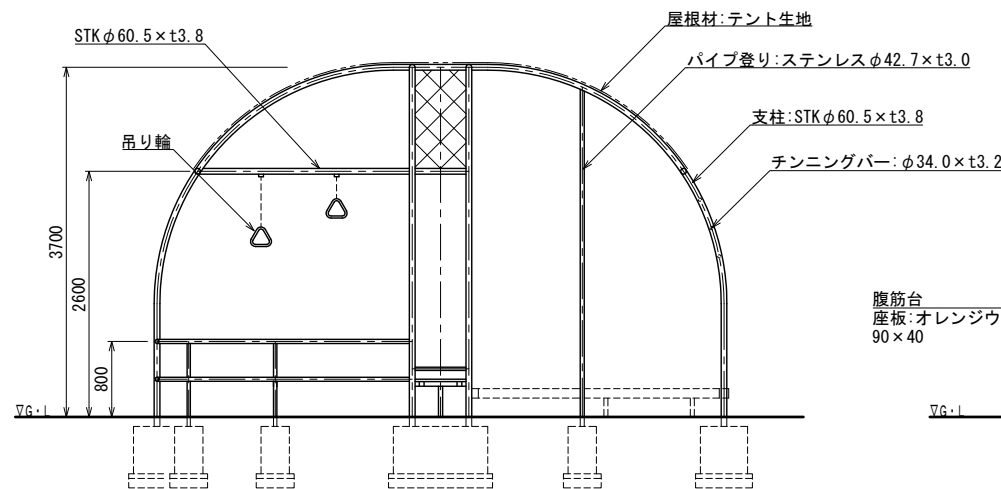

立面図


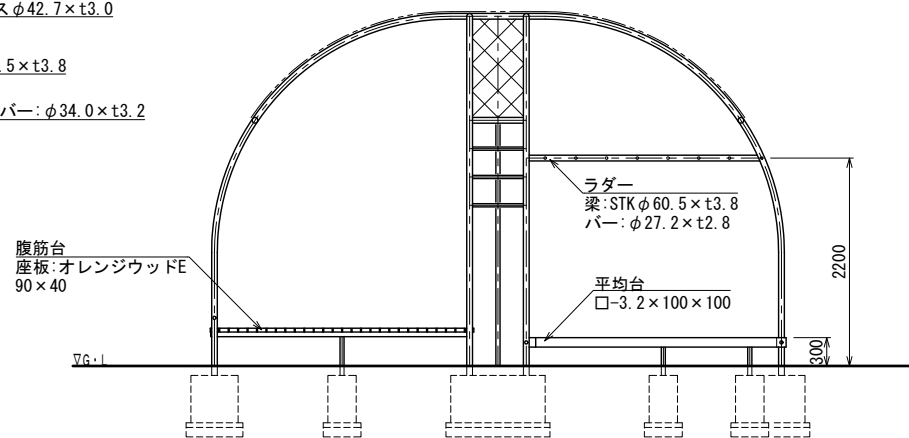


側面図

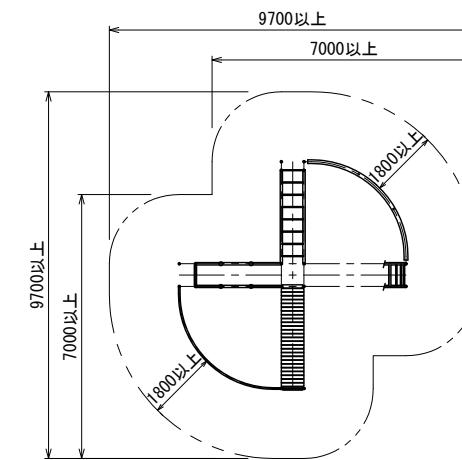

安全領域図 S=1:100 (A3 S=1:200)

基礎詳細図 S=1:40

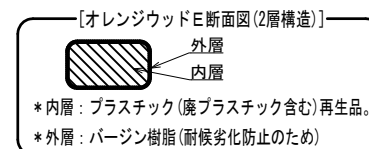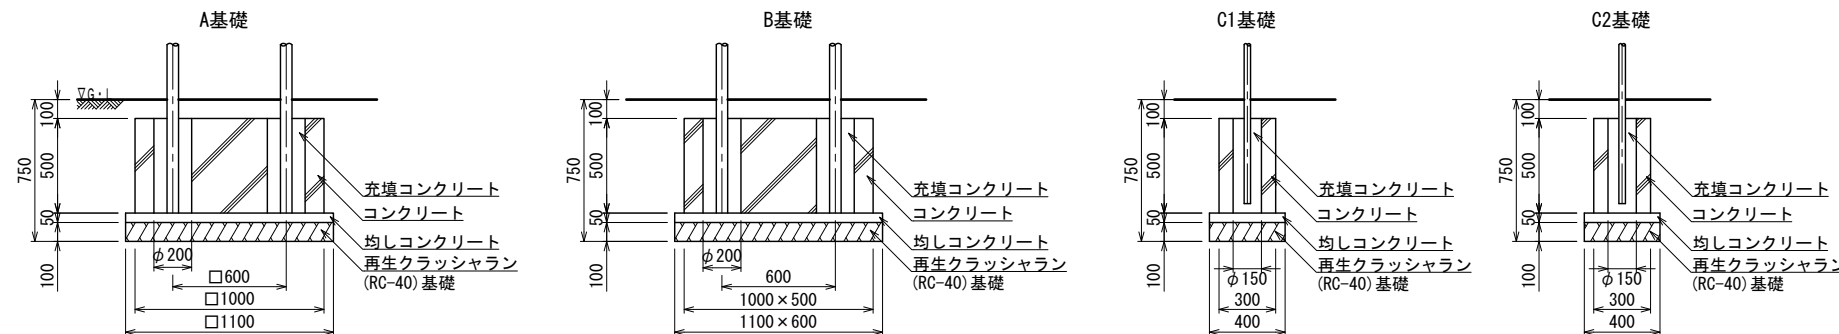

- ステンレスはSUS304とし、指示無き見え掛り部はミガキ(#400)仕上げとする。
- オレンジウッドEはプラスチック(廃プラスチック含む)+廃木粉配合の人工木材とする。
- 鉄部は電気亜鉛メッキ処理とし、ウレタン樹脂塗装仕上げとする。
- 設置する上で、安全領域を確保する事とする。
- 本製品は大人用とし、設置する際は利用案内表示サイン(別途)を設置する事とする。
- 積雪について、本製品は一般地域(積雪1m未満)を基準とする。1m以上積雪する場合は、除雪または雪囲い等を施して下さい。
- ISO 9001:2015認証取得企業の製品とする。
- (一社)日本公園施設業協会 SPLマーク表示認定企業の製品とする。
- (一社)日本公園施設業協会 団体賠償責任保険に加入した製品とする。