




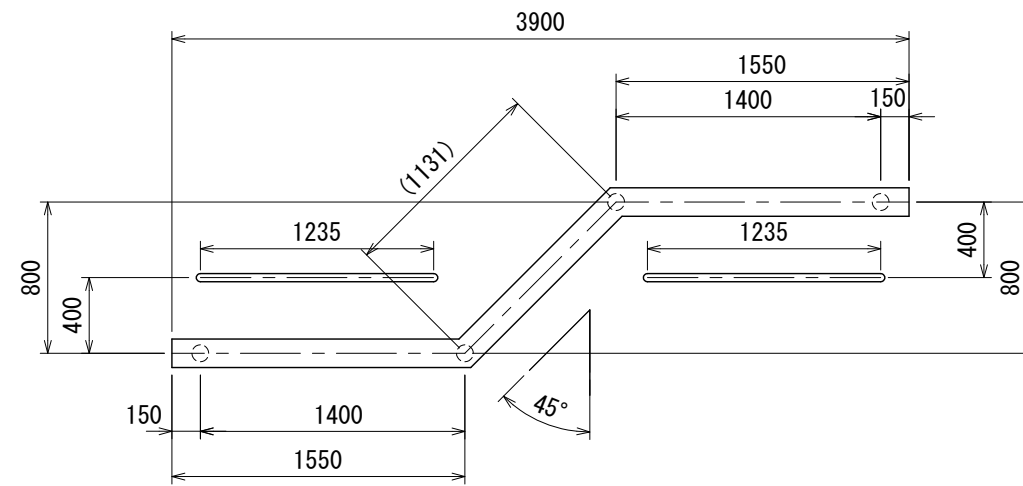


平面图

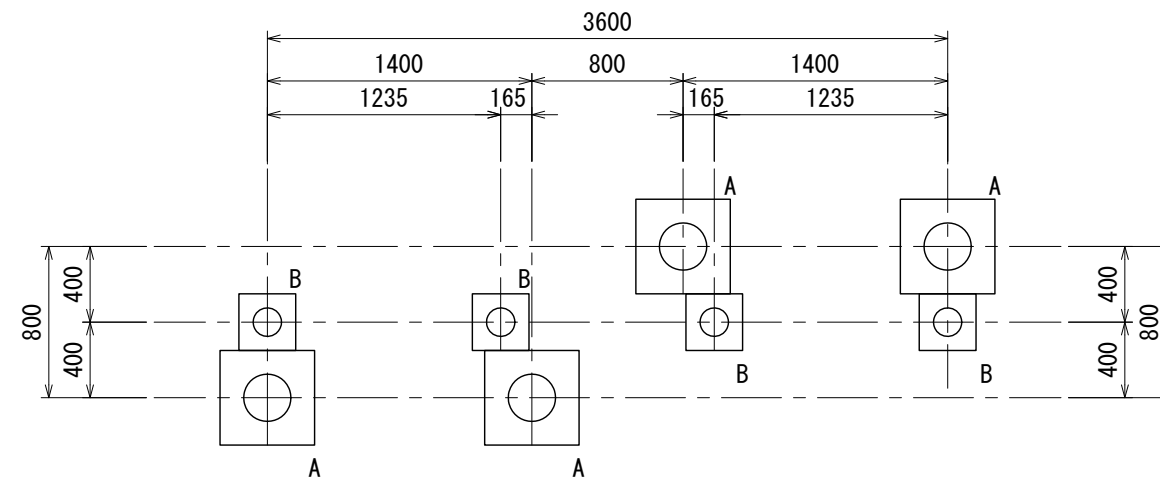

基礎伏図

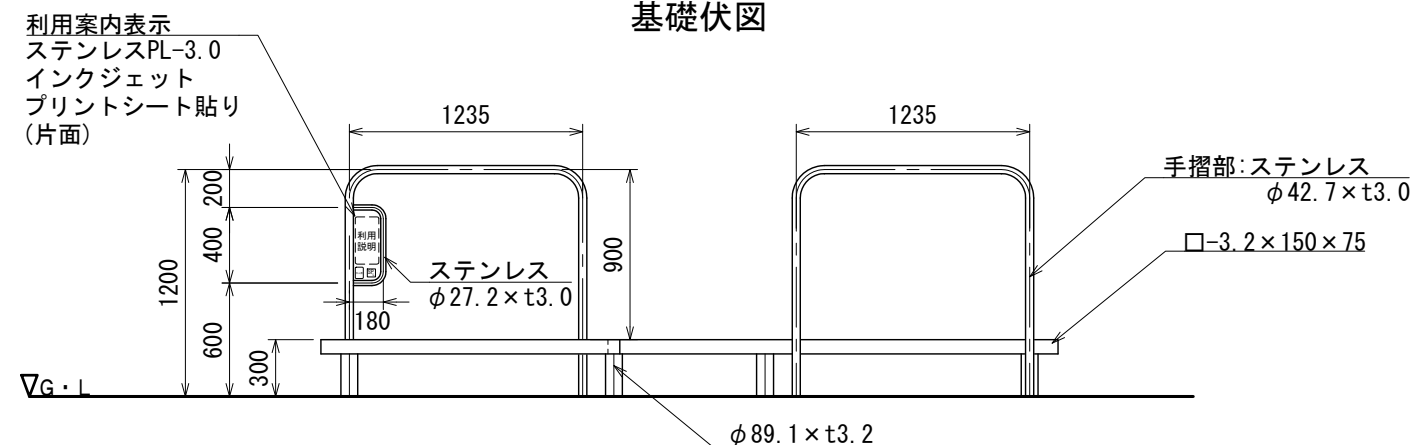


立面図

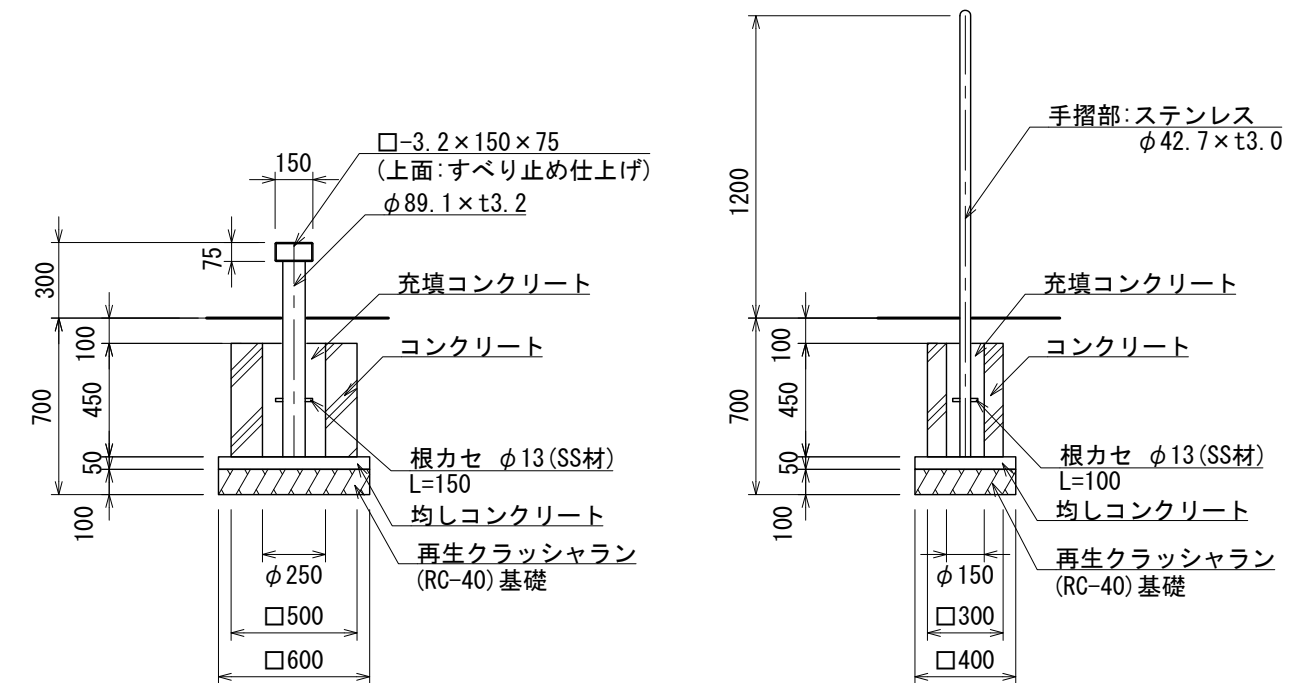

A基礎

B基礎

基礎詳細図 S=1:30

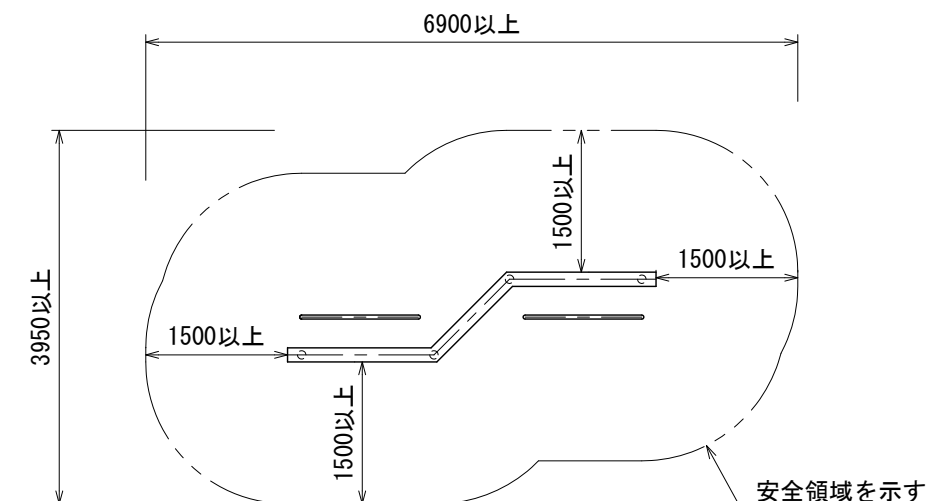

安全領域図 S=1:80

- 鉄部は溶融亜鉛メッキ処理とし、ウレタン塗装仕上げとする。(根カセを除く)
- 溶接部は、高濃度亜鉛末塗布処理とする。
- 手摺はステンレスはSUS304とし、指示無き見え掛り部はミガキ(#400)仕上げとする。
- 設置する上で、安全領域を確保する事とする。
- 積雪について、本製品は一般地域(積雪1m未満)を基準とする。
1m以上積雪する場合は、除雪または雪囲い等を施して下さい。
- 本製品は大人用とする。
- ISO 9001:2015認証取得企業の製品とする。
- (一社)日本公園施設業協会 SPLマーク表示認定企業の製品とする。
- (一社)日本公園施設業協会 団体賠償責任保険に加入した製品とする。