

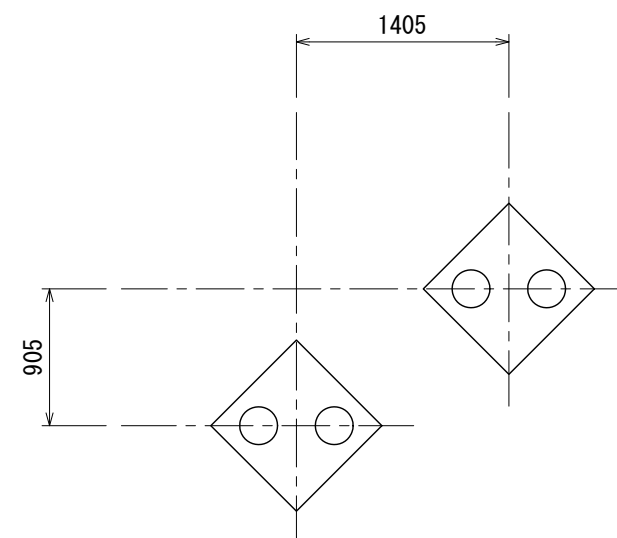
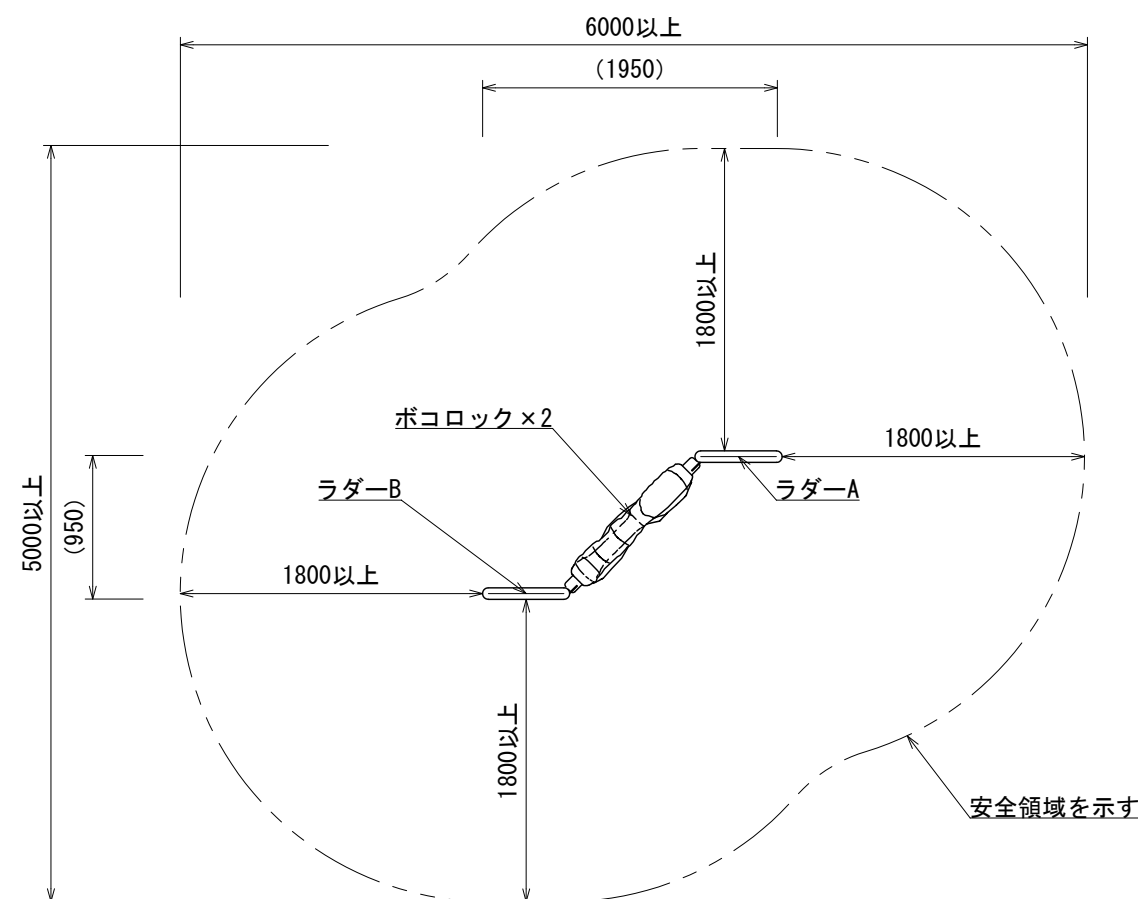


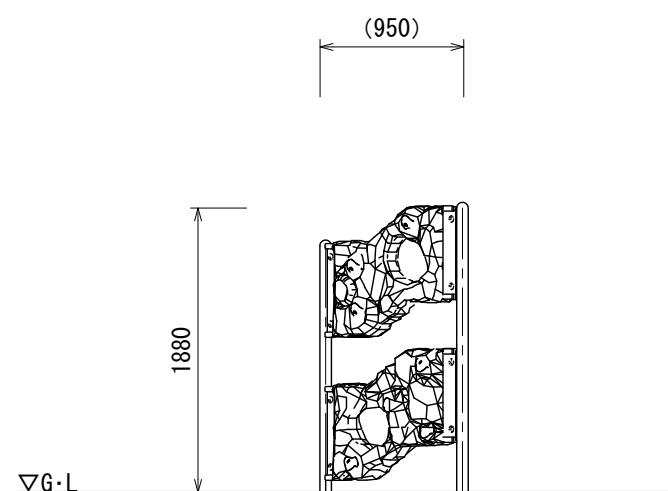


* 基礎位置はポリエチレン製品の膨張収縮の為、
多少の誤差が発生する事があります。(±5%程度)

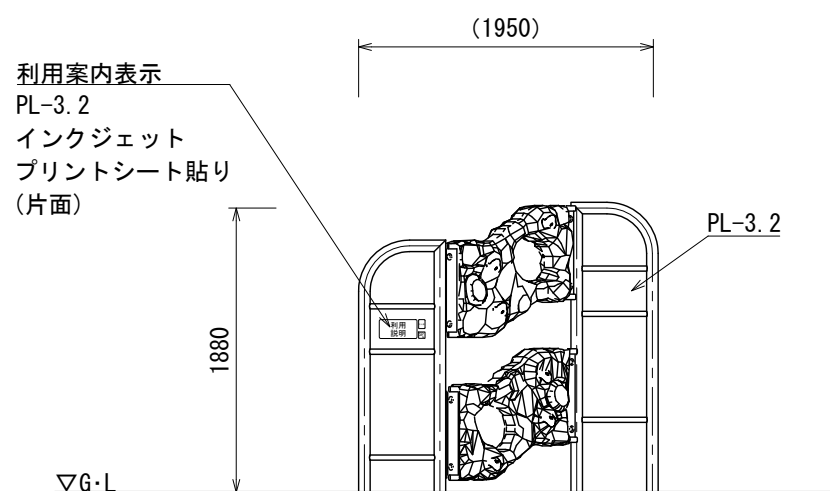

- 色は、カタログ標準色(メーカー指定色)とする。
- 支柱及びアイテムのフレーム部は、スチール加工品とし、電気亜鉛メッキの上、ウレタン樹脂塗装仕上げとする。
- ボコロック部は、ポリエチレン回転成形品とする。
- 設置する上で、安全領域を確保する事とする。
- 本製品は大人用とする。
- 積雪について、本製品は一般地域(積雪1m未満)を基準とする。1m以上積雪する場合は、除雪または雪囲い等を施して下さい。
- ISO 9001:2015認証取得企業の製品とする。
- (一社)日本公園施設業協会 SPLマーク表示認定企業の製品とする。
- (一社)日本公園施設業協会 団体賠償責任保険に加入した製品とする。

基礎詳細図 S=1:30

(スリーブ穴位置や方向に注意する事)

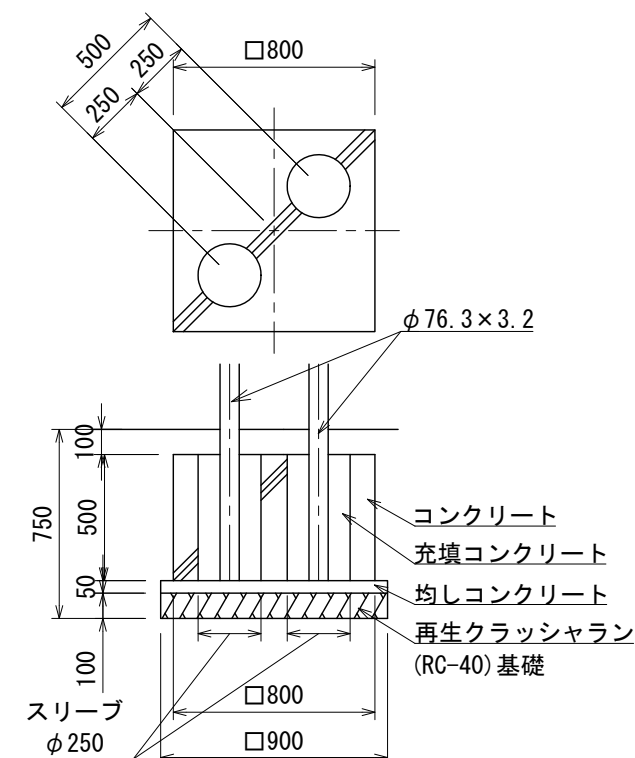

UCHIDA		設計 条件	基準風速	地耐力		弊社までご相談ください ※ 左記に適合しない場所に設置する場合 ※ 地表面粗度区分Ⅲ以外の場合	メモ	名称 スマイルフィット 壁わたり	頁 1/1
			—	長期	50 KN/m ²				
日 付	2026. 8. 1		—	短期	100 KN/m ²				
								縮尺 1:50	