




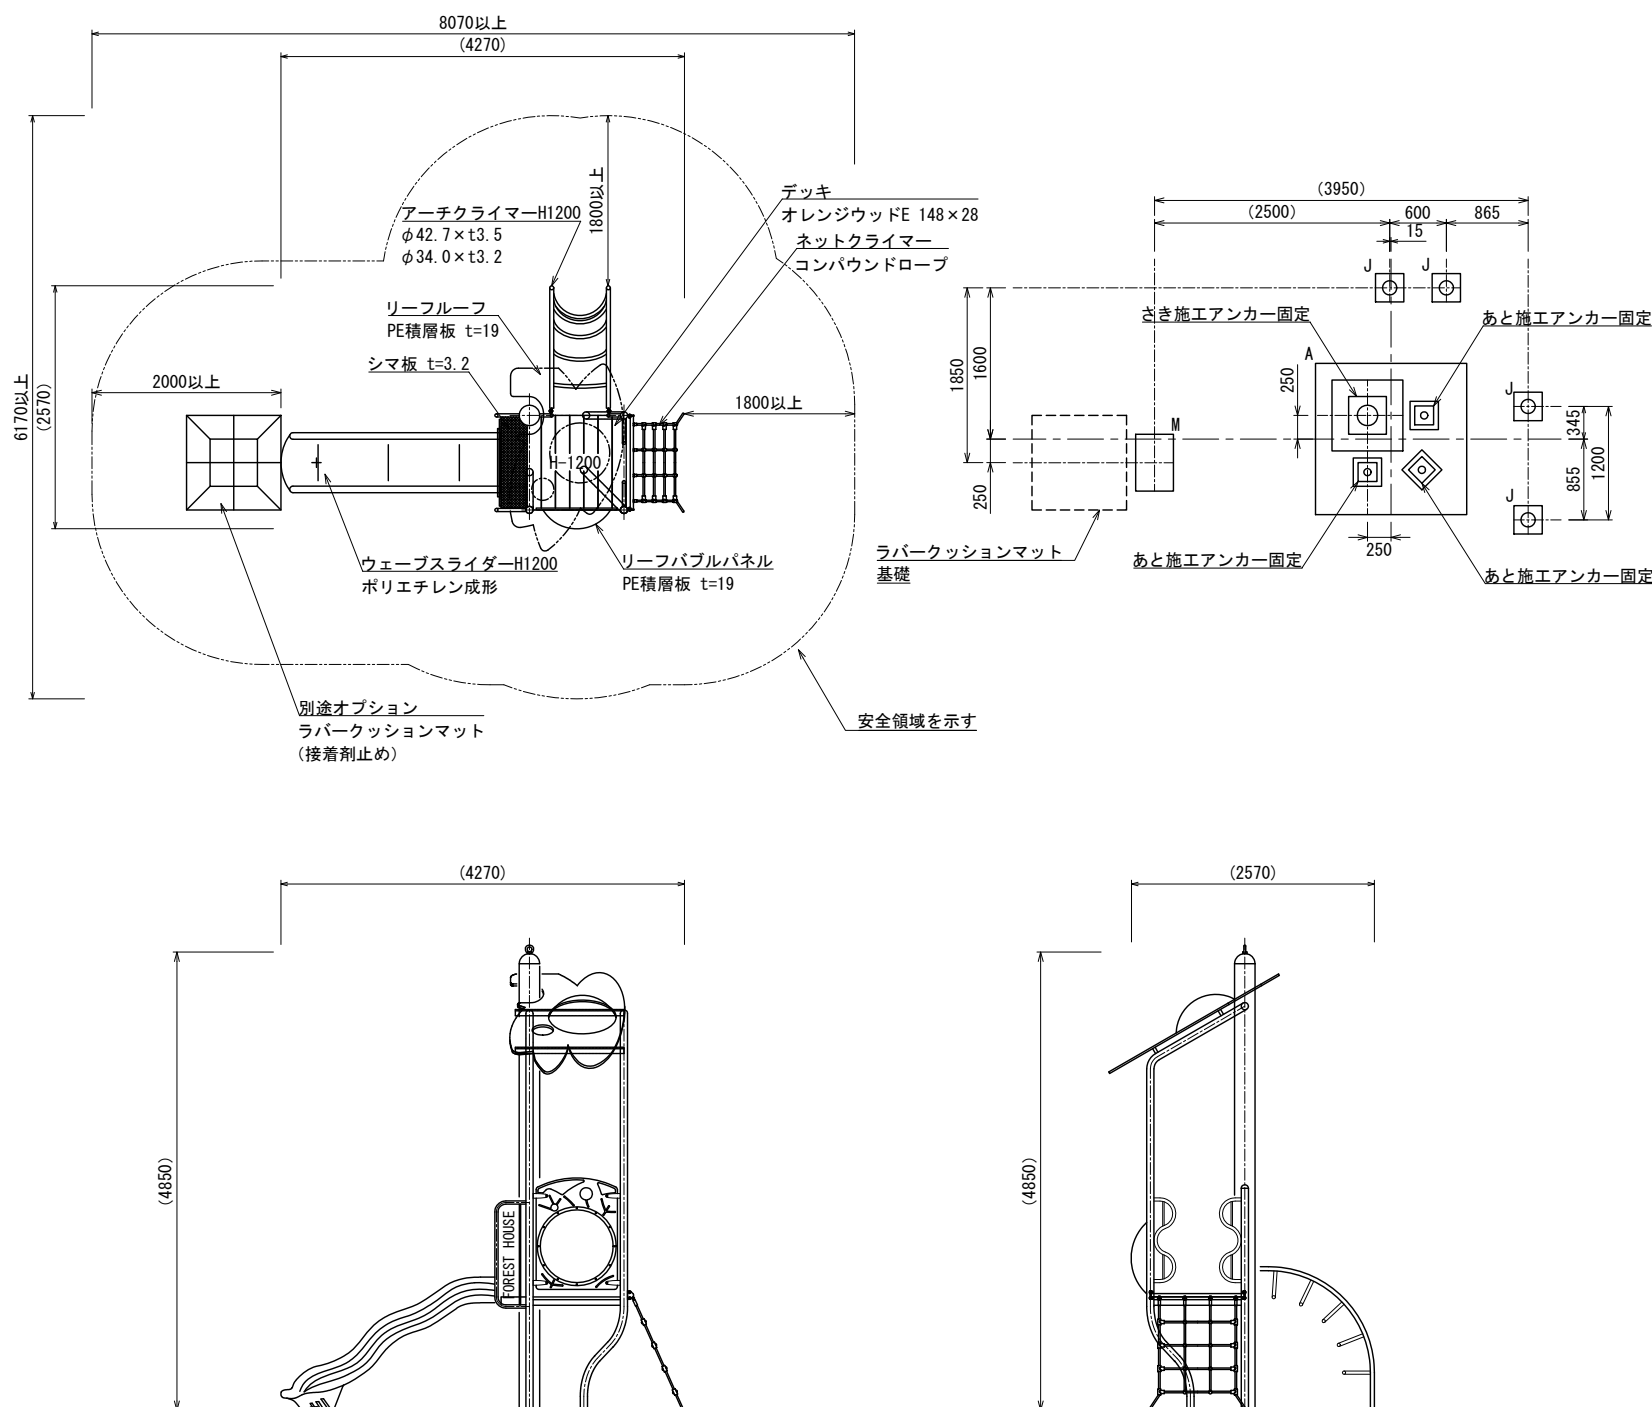


- 色は、カタログ標準色（メーカー指定色）とする。
- スライダー部は、ポリエチレン回転成形品とする。（メーカー指定色）
- 指示無き鉄部は電気亜鉛メッキ処理とし、ウレタン樹脂塗装仕上げとする。（基礎埋設部を除く）
- オレンジウッドEはプラスチック（廃プラスチック含む）+廃木粉配合の人工木材とする。
- 設置する上で、安全領域を確保する事とする。
- 積雪について、本製品は一般地域（積雪1m未満）を基準とする。
1m以上積雪する場合は、除雪または雪囲い等を施して下さい。
- ISO 9001：2015認証取得企業の製品とする。
- 遊具の安全に関する規程JFPA SP-S：2024に適合した製品とする。
- （一社）日本公園施設業協会 SPマーク表示認定企業の製品とする。
- （一社）日本公園施設業協会 団体賠償責任保険に加入した製品とする。

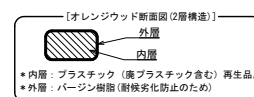

基礎詳細図 S=1:30 (A3 S=1:60)

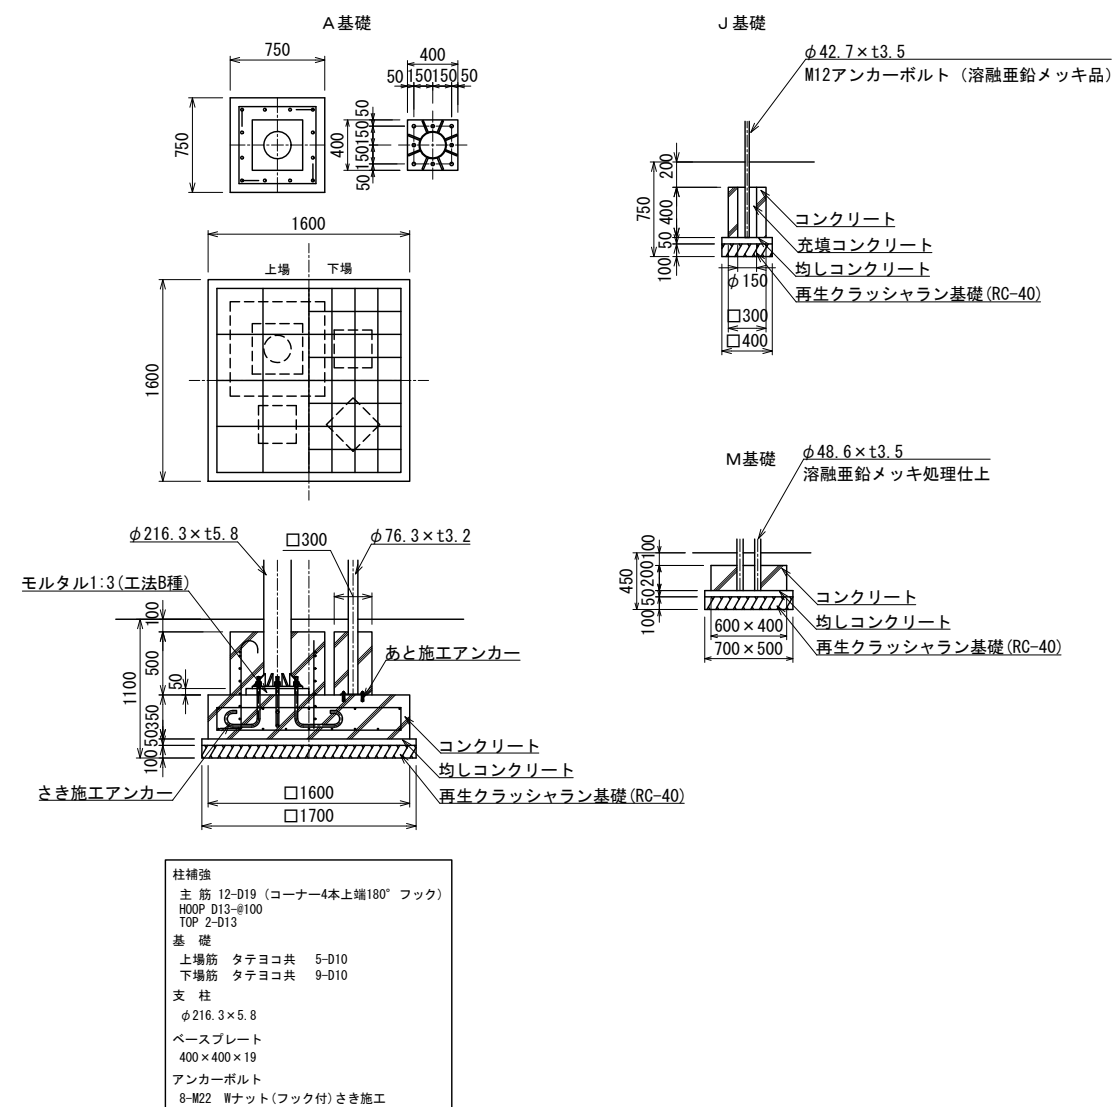

ラバークッションマット詳細図 S=1:30 (A3 S=1:60)
Aタイプ [A0-9112]

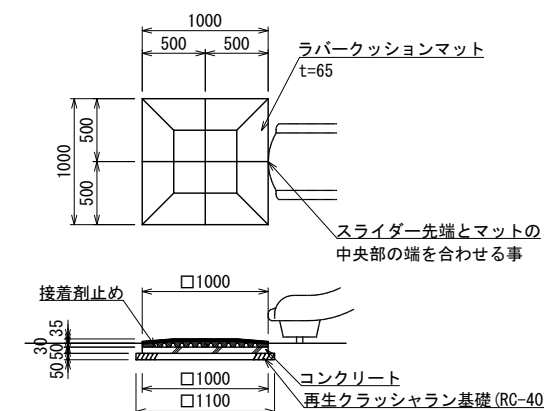

- * マットの基礎は、スライダー設置後に施工すること。
- カラーは、メーカー標準色とする。
- ISO 9001:2015認証取得企業の製品とする。
- (一社)日本公園施設業協会 SPLマーク表示認定企業の製品とする。
- (一社)日本公園施設業協会 団体賠償責任保険に加入した製品とする。

		設計 条件	基準風速	地耐力		弊社までご相談ください ※ 左記に適合しない場所に設置する場合 ※ 地表面粗度区分Ⅲ以外の場合	メモ 	名称 チャイルドフォレストハウス 図番 AM-8412	頁 1/1
			34 m/s 以下	長期 50 KN/m ² 短期 100 KN/m ²	用紙 A3				縮尺 1:80 1:40 (A1)
日付	2026. 8. 1								